


**PLANTA**  
ESC. 1:2000

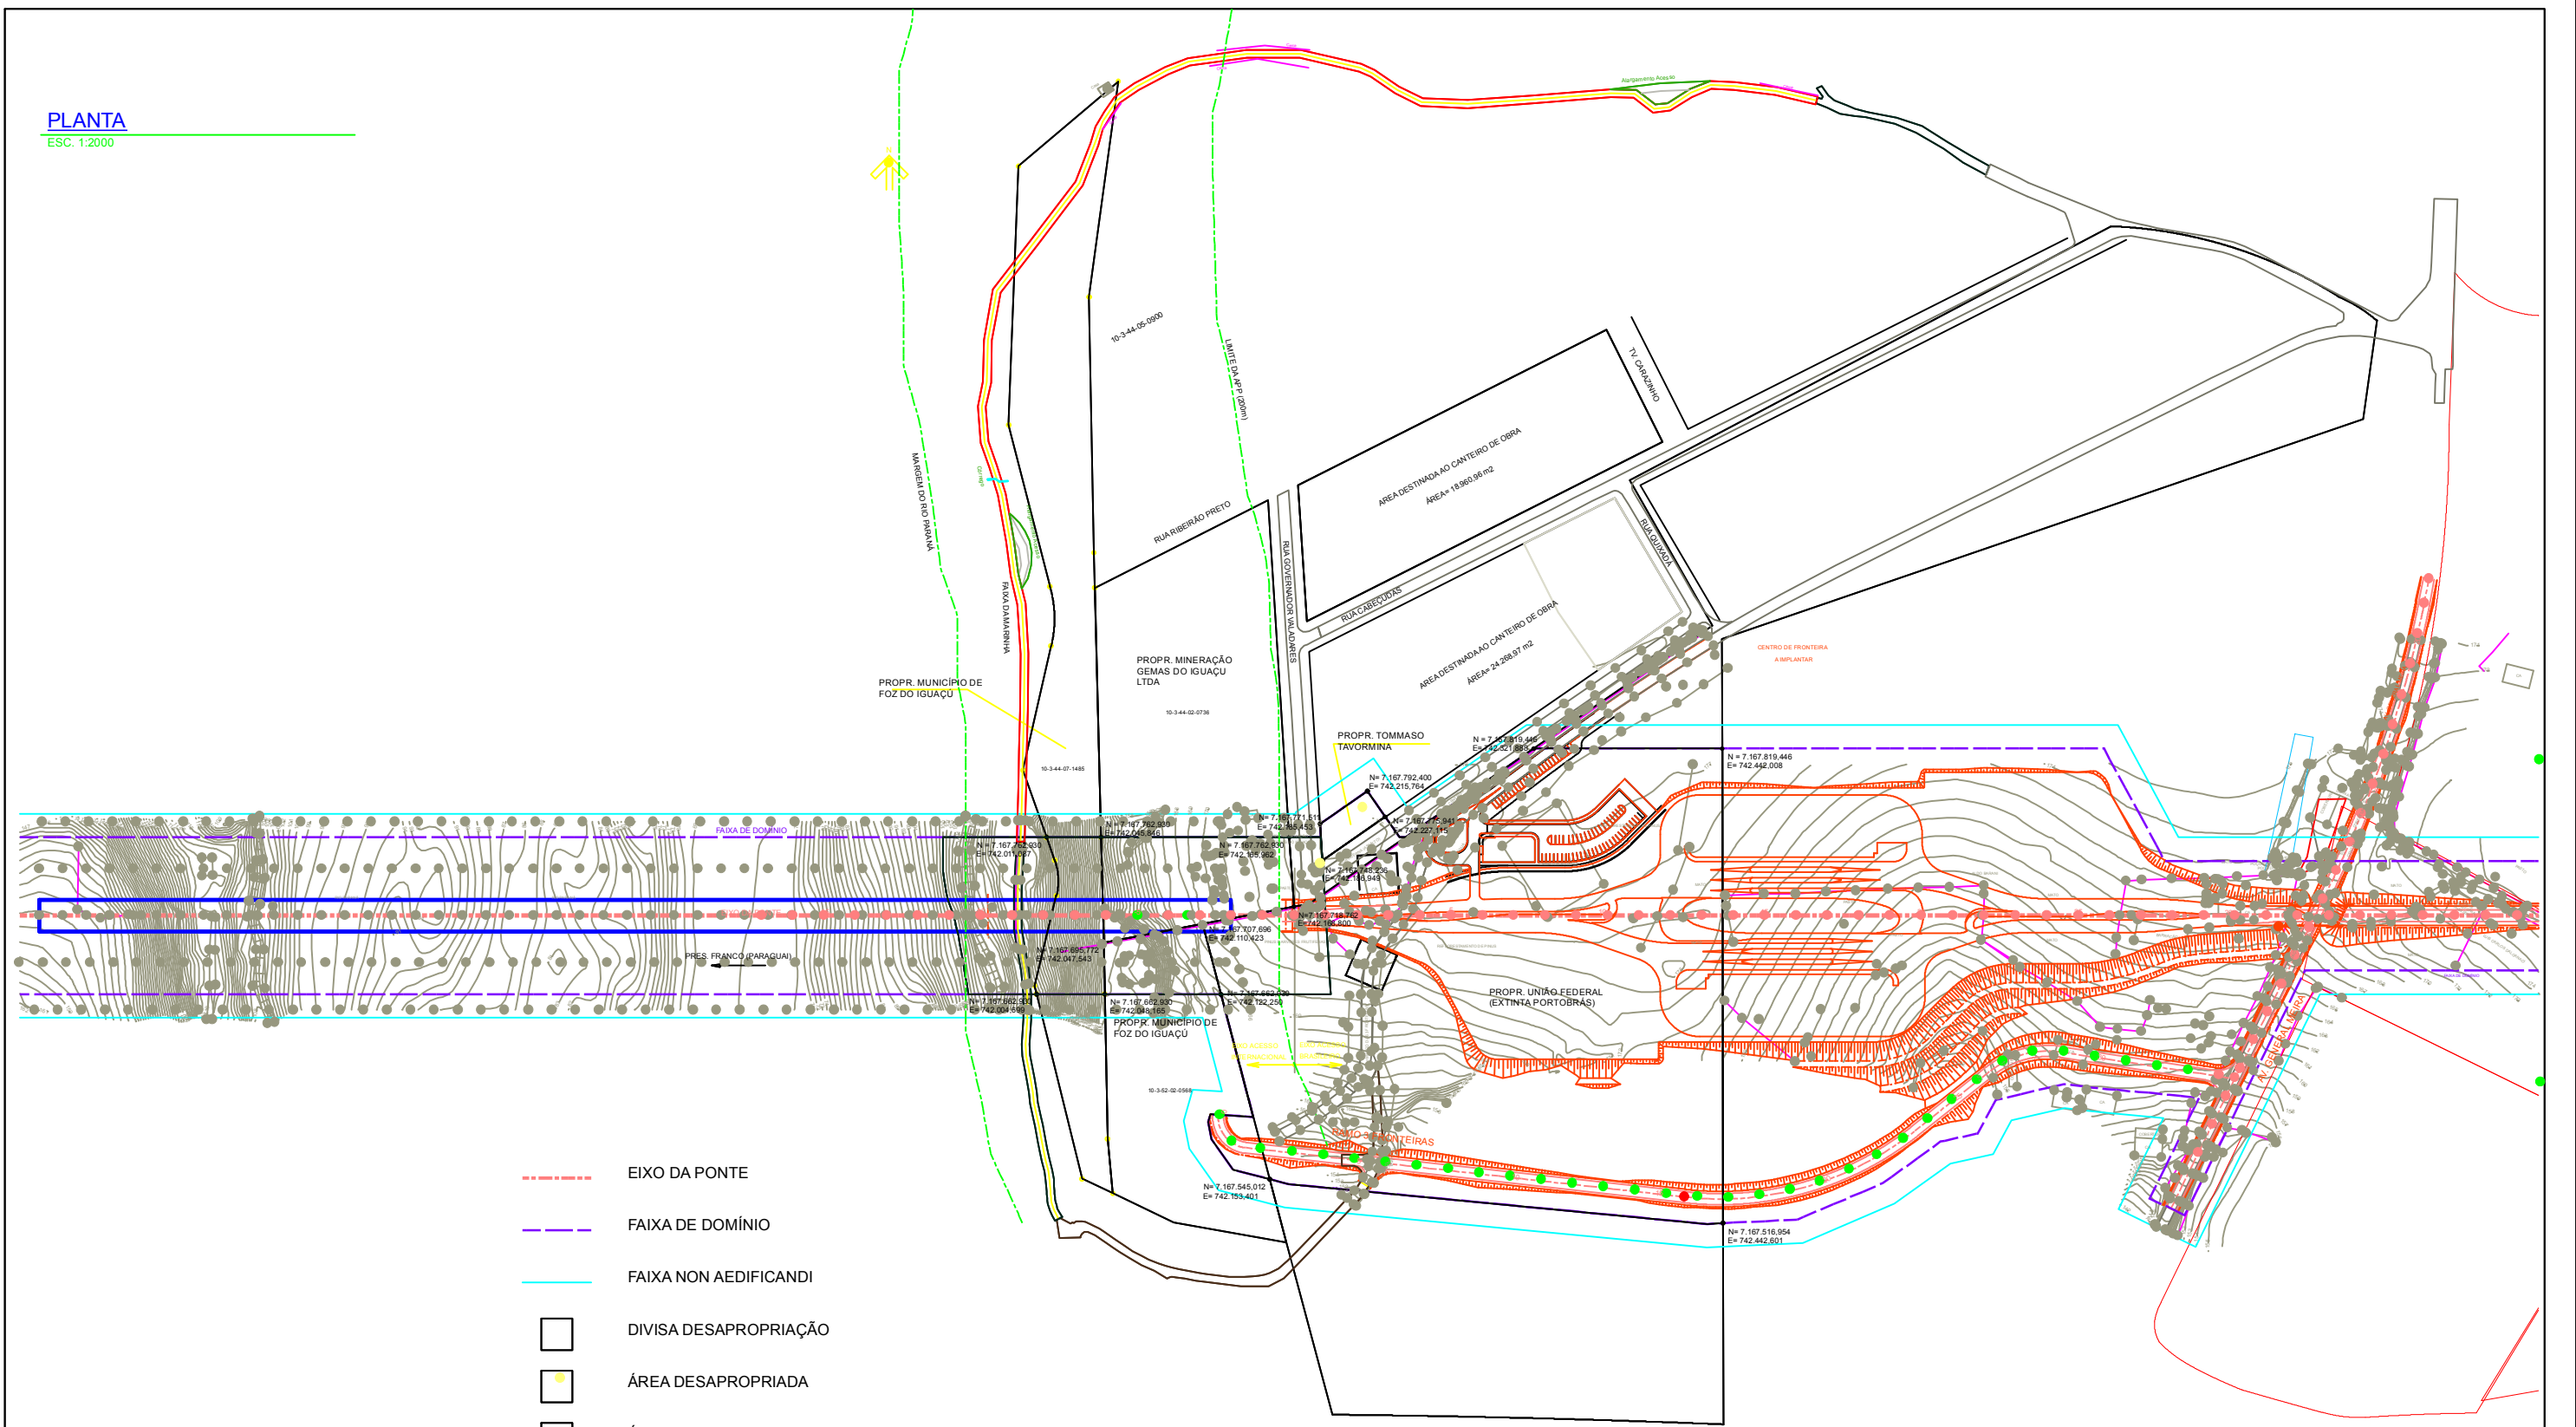

- - - EIXO DA PONTE
- - - FAIXA DE DOMÍNIO
- - - FAIXA NON AEDIFICANDI
- DIVISA DESAPROPRIAÇÃO
- ÁREA DESAPROPRIADA
- ÁREA REMANESCENTE
- PONTE
- ASFALTO EXISTENTE
- CALÇAMENTO EXISTENTE
- ACESSO EXISTENTE A SER READEQUADO
- ACESSO A SER EXECUTADO
- FAIXA DE DESMATAMENTO

PLANTA GERAL DE DESAPROPRIAÇÃO



|   |  |                |
|---|--|----------------|
| REVISÃO:  | DESCRIÇÃO:   | DATA:          |
|   |  |                |
| LOCAL:<br>RODOVIA BR 277 / PR   | TRECHO:<br>PONTE SOBRE O RIO PARANÁ - 2ª PONTE BRASIL - PARAGUAI |                |
| SUBTRECHO:<br>ENTRADA BR 498 (B) ACESSO À PONTE TANCREDO NEVES - 2ª PONTE BRASIL - PARAGUAI |  |                |
| EXTENSÃO: 0,76 km   | MUNICÍPIO: FOZ DO IGUAÇU   | ESTADO: PARANÁ |
| DATA: 16-05-2016  | CONSORCIO CONSTRUBASE . CIDADE . PAULITEC                        |                |
| FOLHA:  |  |                |