


PRÉ FORMA - PAV. TIPO

ESC: 1/200

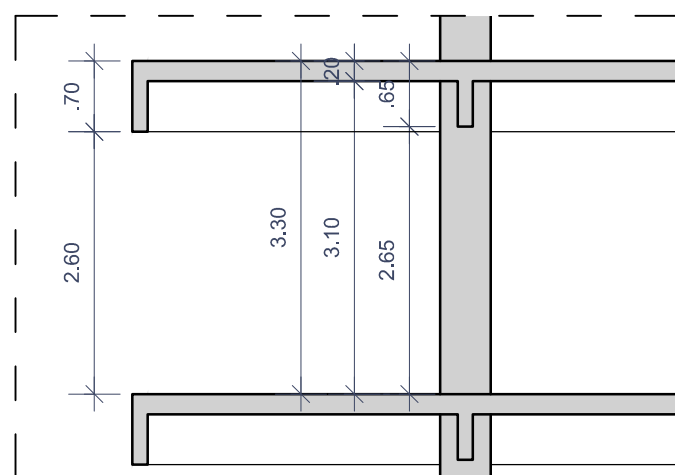

CORTE ESQUEMÁTICO

ESC: 1/75

NOTAS:

- * Vigas de bordo (15x70) cm
- * Vigas internas (15x65) cm
- * Pilares (45x45) cm
- * Espessura da laje h=20cm

QUANTIDADES:

- * Área de Forma: 2.116,86 m²
- * Volume de Concreto: 374,93 m³

**ESTUDO DE FORMA
ESTRUTURA RETICULADA
EDIFÍCIO COMERCIAL**

Sito: Av. Lafayette Coutinho (Contorno), nº 1010 - SSA / BA

Escala: 1/200

Data: 19/12/2014

Folha:

02