


**PRÉ FORMA - PAV. TIPO**

ESC: 1/200

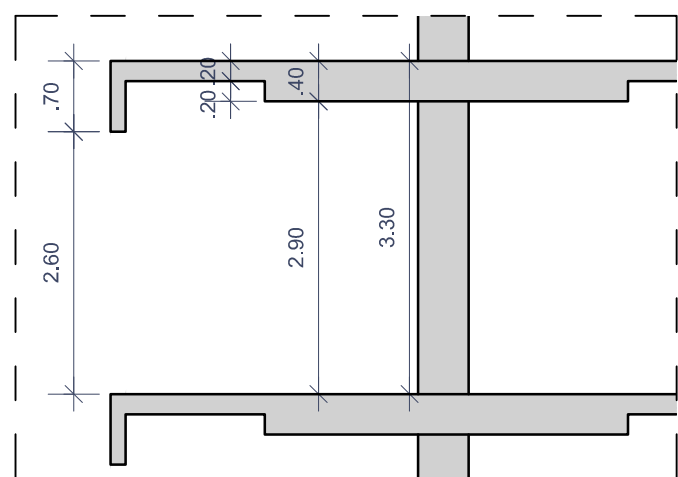

**CORTE ESQUEMÁTICO**

ESC: 1/75

**NOTAS:**

- \* Vigas de bordo (15x70) cm
- \* Vigas internas (15x65) cm
- \* Capitéis (300x360x40) cm
- \* Pilares (45x45) cm
- \* Espessura da laje h=20 cm

**QUANTIDADES:**

- \* Área de Fôrma: 2.010,17 m<sup>2</sup>
- \* Volume de Concreto: 422,65 m<sup>3</sup>

**ESTUDO DE FÔRMA  
LAJE PLANA  
EDIFÍCIO COMERCIAL**

Sito: Av. Lafayette Coutinho (Contorno), nº 1010 - SSA / BA

Escala: 1/200

Data: 19/12/2014

Folha:

**01**