utc engenharia

ESTALEIRO DO PARAGUAÇU

Ambulatório e SMS - 430m²

SUDIC

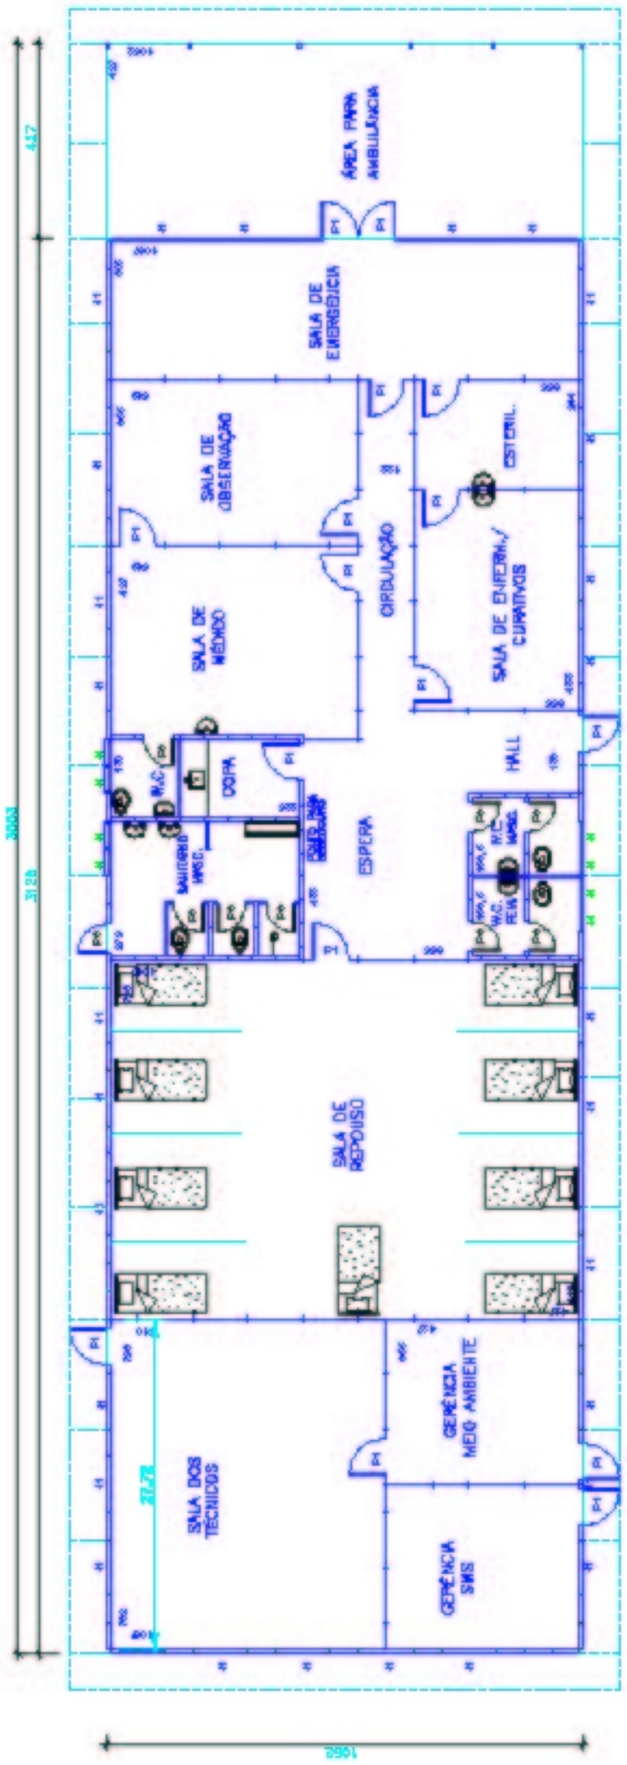

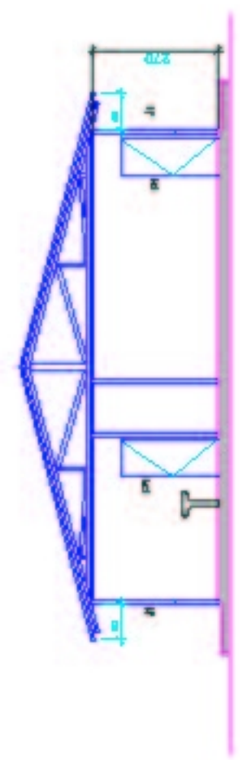

CORTE A-A
ESCALA 1:100