


FACHADA

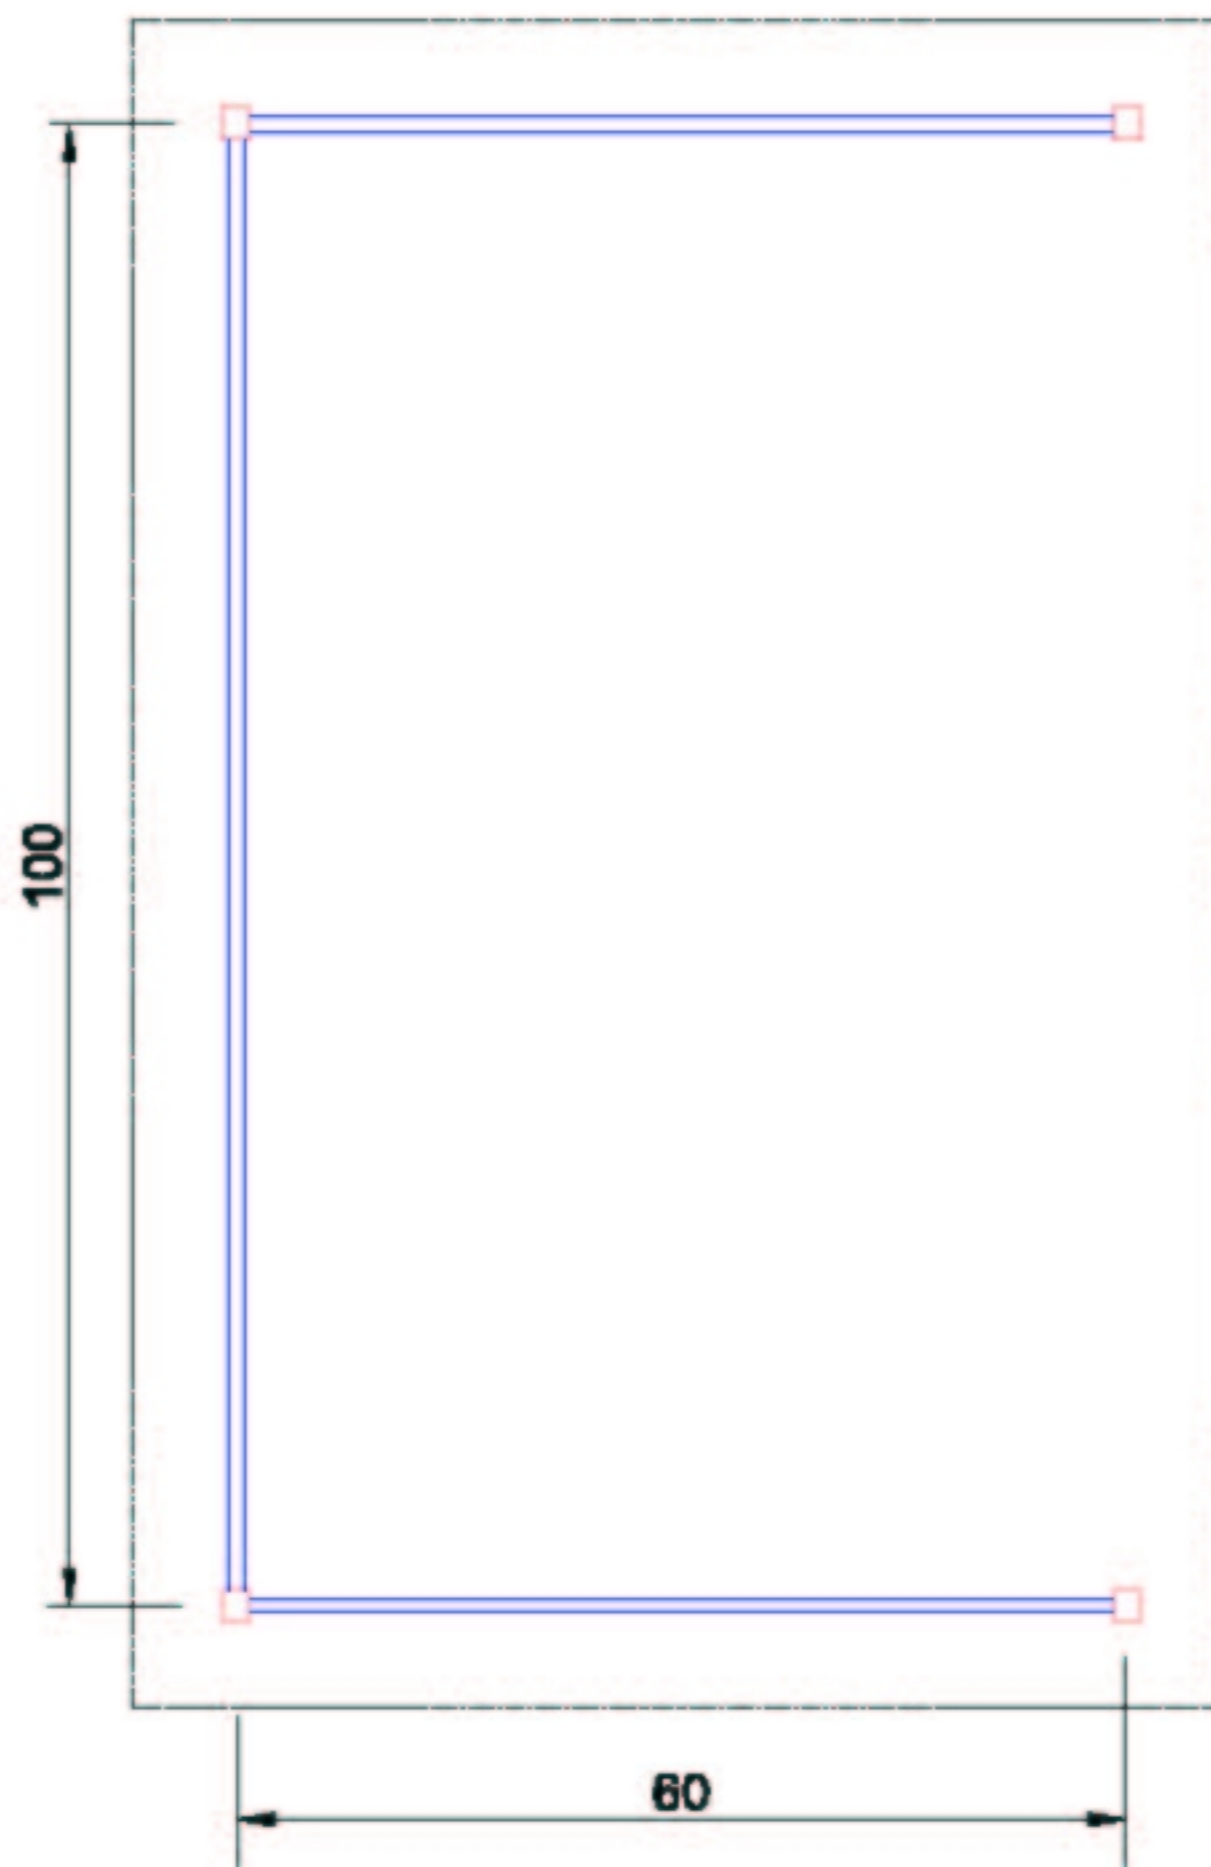

PLANTA