


ESCALA 1:20

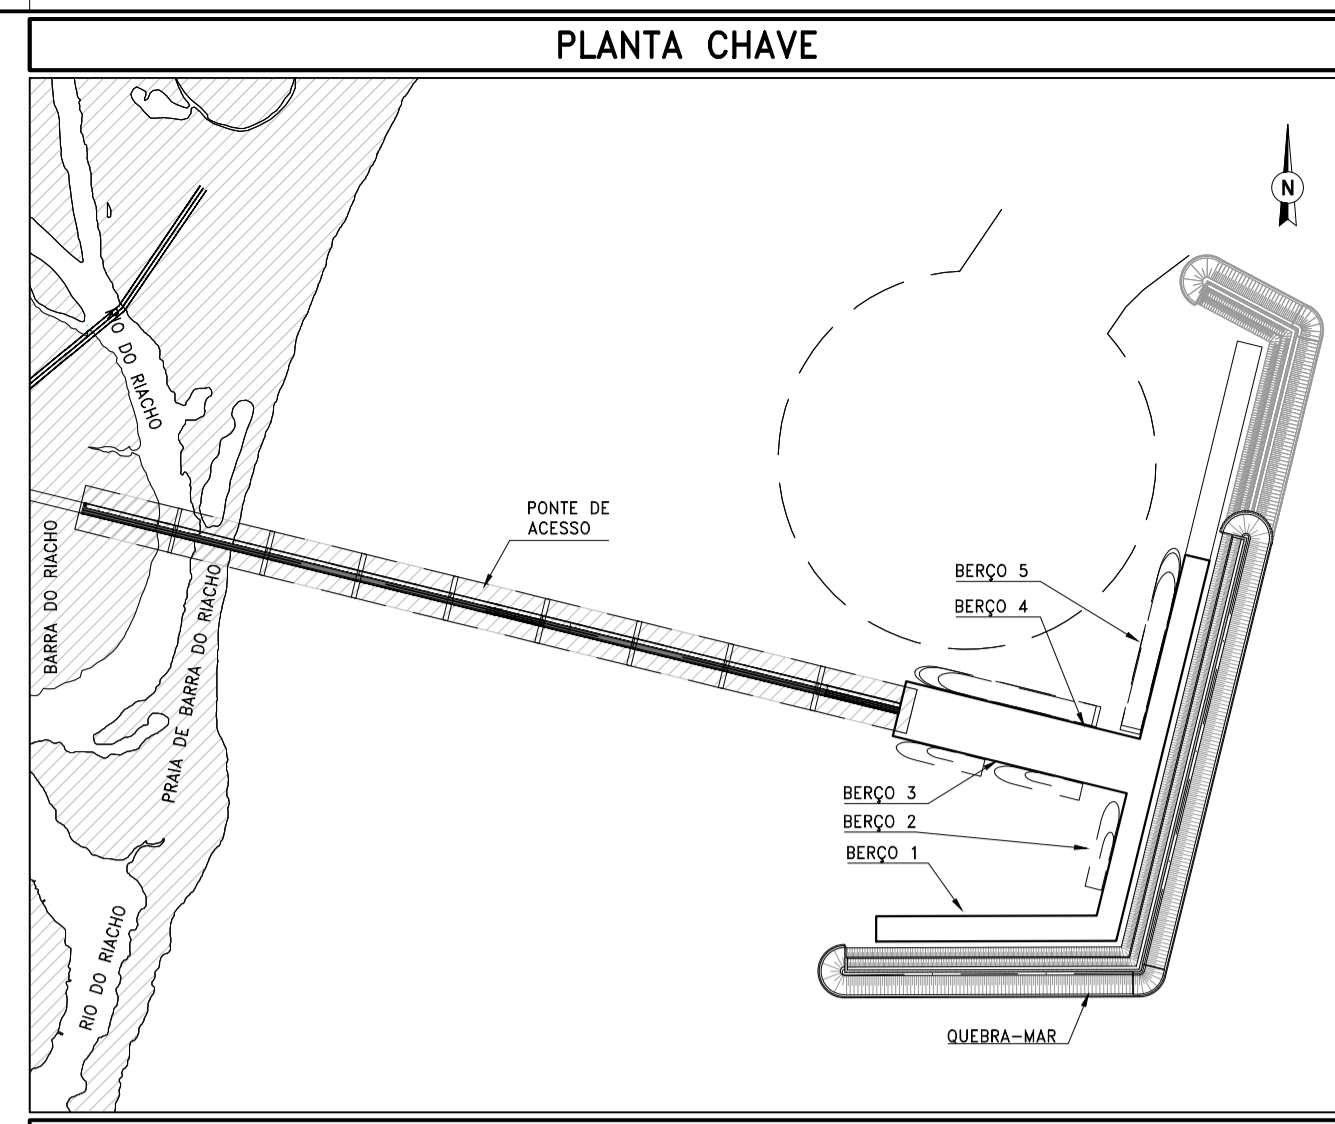

LEGENDA

**NOTAS**

- 1 - DIMENSÕES EM CENTÍMETROS, EXCETO ONDE INDICADO.
- 2 - CONCRETO  $f_{ck} \geq 40\text{MPa}$
- 3 - COBRIMENTO = 5 cm
- 4 - RELAÇÃO ÁGUA/CIMENTO  $\leq 0,45$
- 5 - O AÇO DEVE OBEDECER AS ESPECIFICAÇÕES DA NORMA NBR7480

**DOCUMENTOS DE REFERÊNCIA**

- D-5260-203-00-001 - PROJETO BÁSICO - LAYOUT GERAL DA PONTE DE ACESSO
- D-5260-203-11-001 - PROJETO BÁSICO - ARRANJO GERAL E SEÇÃO A - TRECHO 01
- D-5260-203-11-002 - PROJETO BÁSICO - ARRANJO GERAL E SEÇÃO A - TRECHO 02
- D-5260-203-11-003 - PROJETO BÁSICO - ARRANJO GERAL E SEÇÃO A - TRECHO 03
- D-5260-203-11-004 - PROJETO BÁSICO - ARRANJO GERAL E SEÇÃO A - TRECHO 04
- D-5260-203-11-005 - PROJETO BÁSICO - ARRANJO GERAL E SEÇÃO A - TRECHO 05
- D-5260-203-11-006 - PROJETO BÁSICO - ARRANJO GERAL E SEÇÃO A - TRECHO 06
- D-5260-203-11-007 - PROJETO BÁSICO - ARRANJO GERAL E SEÇÃO A - TRECHO 07
- D-5260-203-11-008 - PROJETO BÁSICO - ARRANJO GERAL E SEÇÃO A - TRECHO 08
- D-5260-203-11-009 - PROJETO BÁSICO - ARRANJO GERAL E SEÇÃO A - TRECHO 09

- ESTE DOCUMENTO E SEU CONTEÚDO PERTENCEM À EXE ENGENHARIA.  
 - REPRODUÇÃO, DIVULGAÇÃO OU DISTRIBUIÇÃO PARCIAL OU TOTAL NÃO É PERMITIDA SEM A AUTORIZAÇÃO POR ESCRITO DA EXE ENGENHARIA.

REV. EMIS.	DATA	ELABORADO	VERIFICADO	APROVADO	FOR	DATA VALIDADO	DESCRIÇÃO DAS REVISÕES
1	B 02/04/2012	CLF	JPRR	AM	-	-	REVISÃO PONTE CONFORME PIER
0	B 23/03/2012	CLF	JPRR	AM	-	-	EMIÇÃO INICIAL

TIPO DE EMISSÃO: (A) PRELIMINAR (B) PARA APROVAÇÃO (C) PARA INFORMAÇÃO (D) PARA COTAÇÃO (E) COMO CONSTRUÍDO (F) COMO COMPRADO (G) CANCELADO

**TERMINAL NUTRIPETRO**



PROJETO BÁSICO  
 PONTE DE ACESSO  
 SEÇÃO B

ESCALA DE PLOTAGEM: 1:1

Nº CLIENTE:	-	NÚMERO EXE ENGENHARIA:	D-5260-203-11-010	REVISÃO:	1
-------------	---	------------------------	-------------------	----------	---

B 001 ESCALA 1:50