PROJETO DA REDE DE ESGOTO DO PORTO DE SÃO SEBASTIÃO

PERFIL
ESCALA HORIZONTAL 1:750
ESCALA VERTICAL 1:150

Assunto: Rede Coletora de Esgoto Sanitário (Coletor Tronco) .
Local: Avenida Outeiro s/nº, Porto de São Sebastiao - SP.
Cliente: COMPANHIA DOCAS DE SÃO SEBASTIÃO - CDSS

E 0
DATUM: WGS 84
SISTEMA: UTM
ZONA: 23
MERIDIANO CENTRAL: 045°
LONGITUDE: -45°24'54.39I"

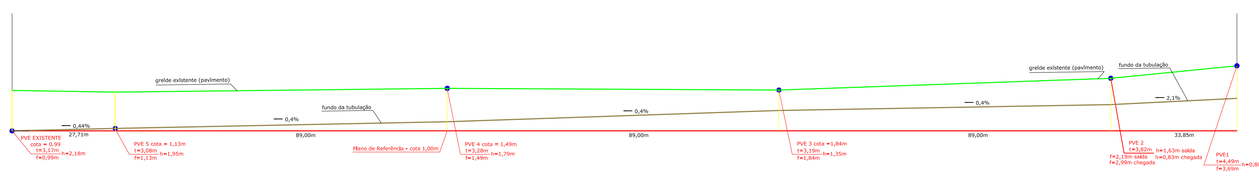

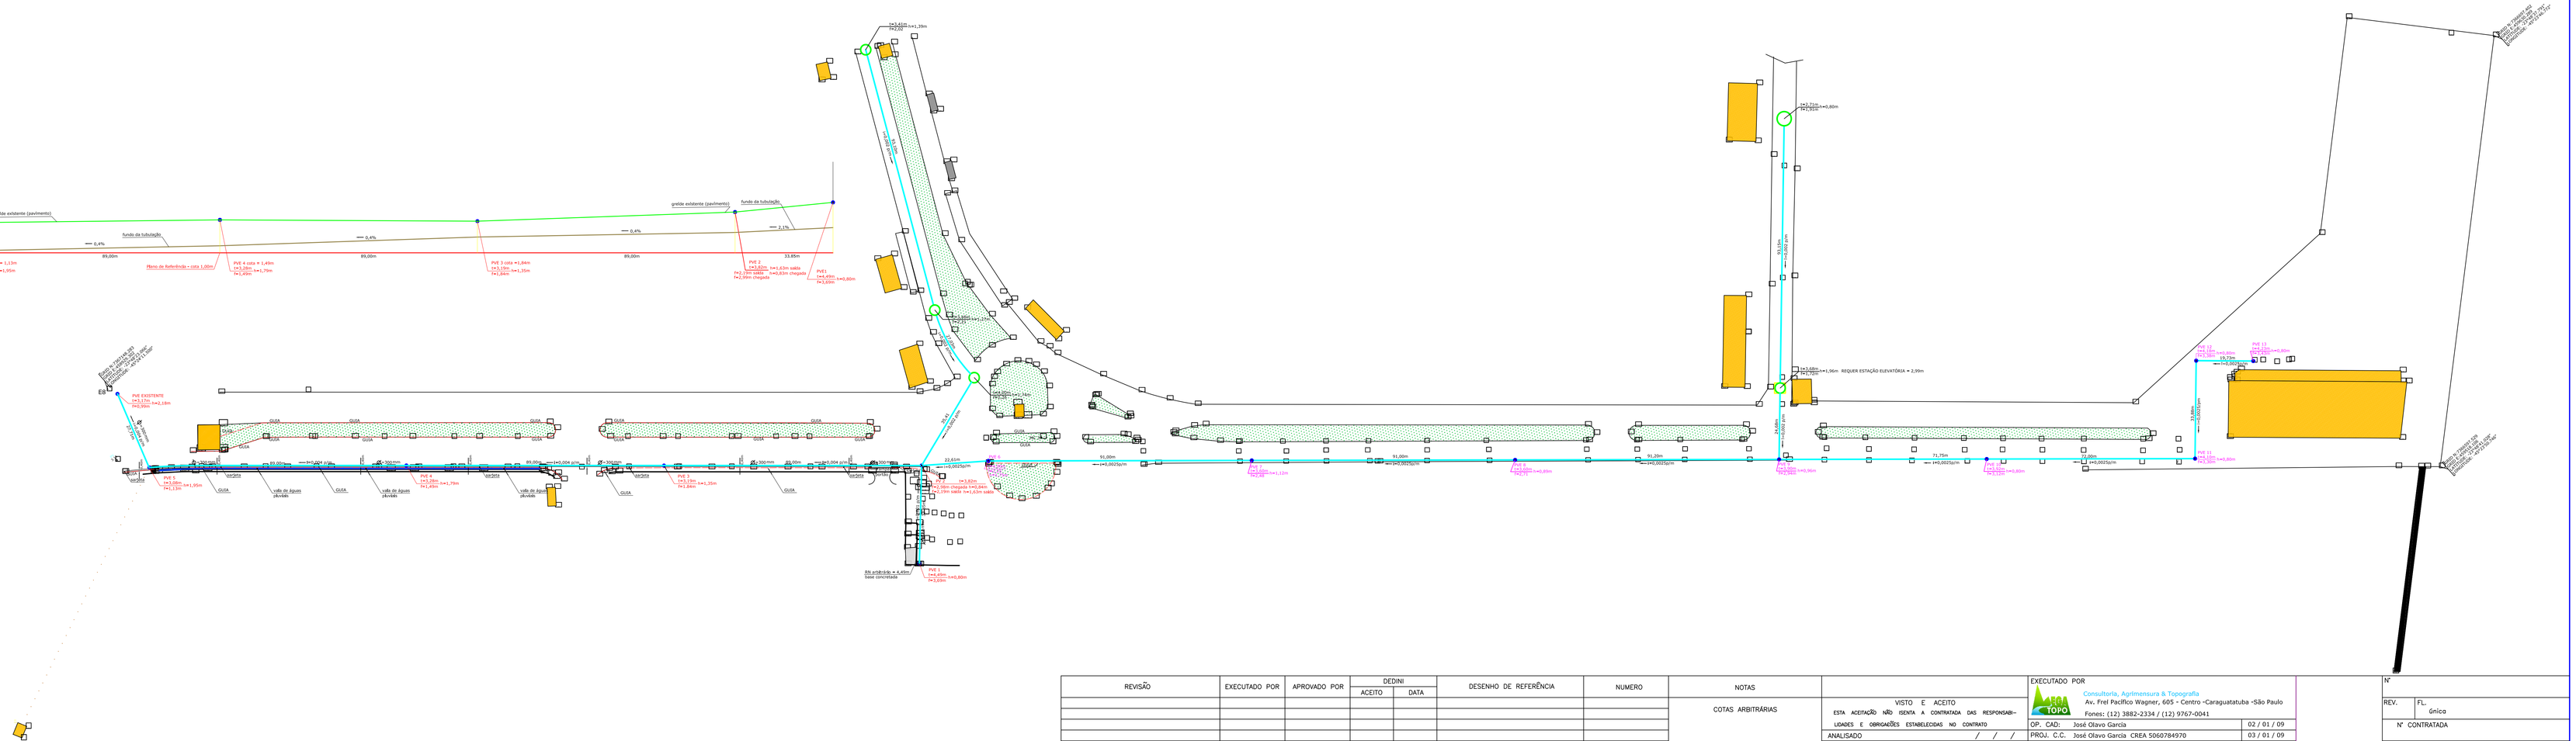

REVISÃO	EXECUTADO POR	APROVADO POR	DEDINI ACEITO	DEDINI DATA	DESENHO DE REFERÊNCIA	NUMERO

NOTAS

COTAS ARBITRÁRIAS

VISTO E ACEITO
ESTA ACEITAÇÃO NÃO ISENTA A CONTRATADA DAS RESPONSABILIDADES E OBRIGAÇÕES ESTABELECIDAS NO CONTRATO

ANALISADO	/ / /	
ACEITO	/ / /	
VISTO	/ / /	

EXECUTADO POR

Consultoria, Agrimensura & Topografia
Av. Frel Pacífico Wagner, 605 - Centro -Caraguatatuba -São Paulo
Fones: (12) 3882-2334 / (12) 9767-0041

OP. CAD:	José Otavo Garcia	02 / 01 / 09
PROJ. C.C.	José Otavo Garcia CREA 5060784970	03 / 01 / 09
APROVADO POR:	Eduardo Meirelles	04 / 01 / 09
ASS.	CREA 0601865049	

Nº

REV. | FL. Único

Nº CONTRATADA

ESCALA 1:500

PERFIL

ESCALA HORIZONTAL 1:500
ESCALA VERTICAL 1:100

Local: Acesso ao Porto de São Sebastiao - SP.

Cliente: Construtora Palácio Ltda

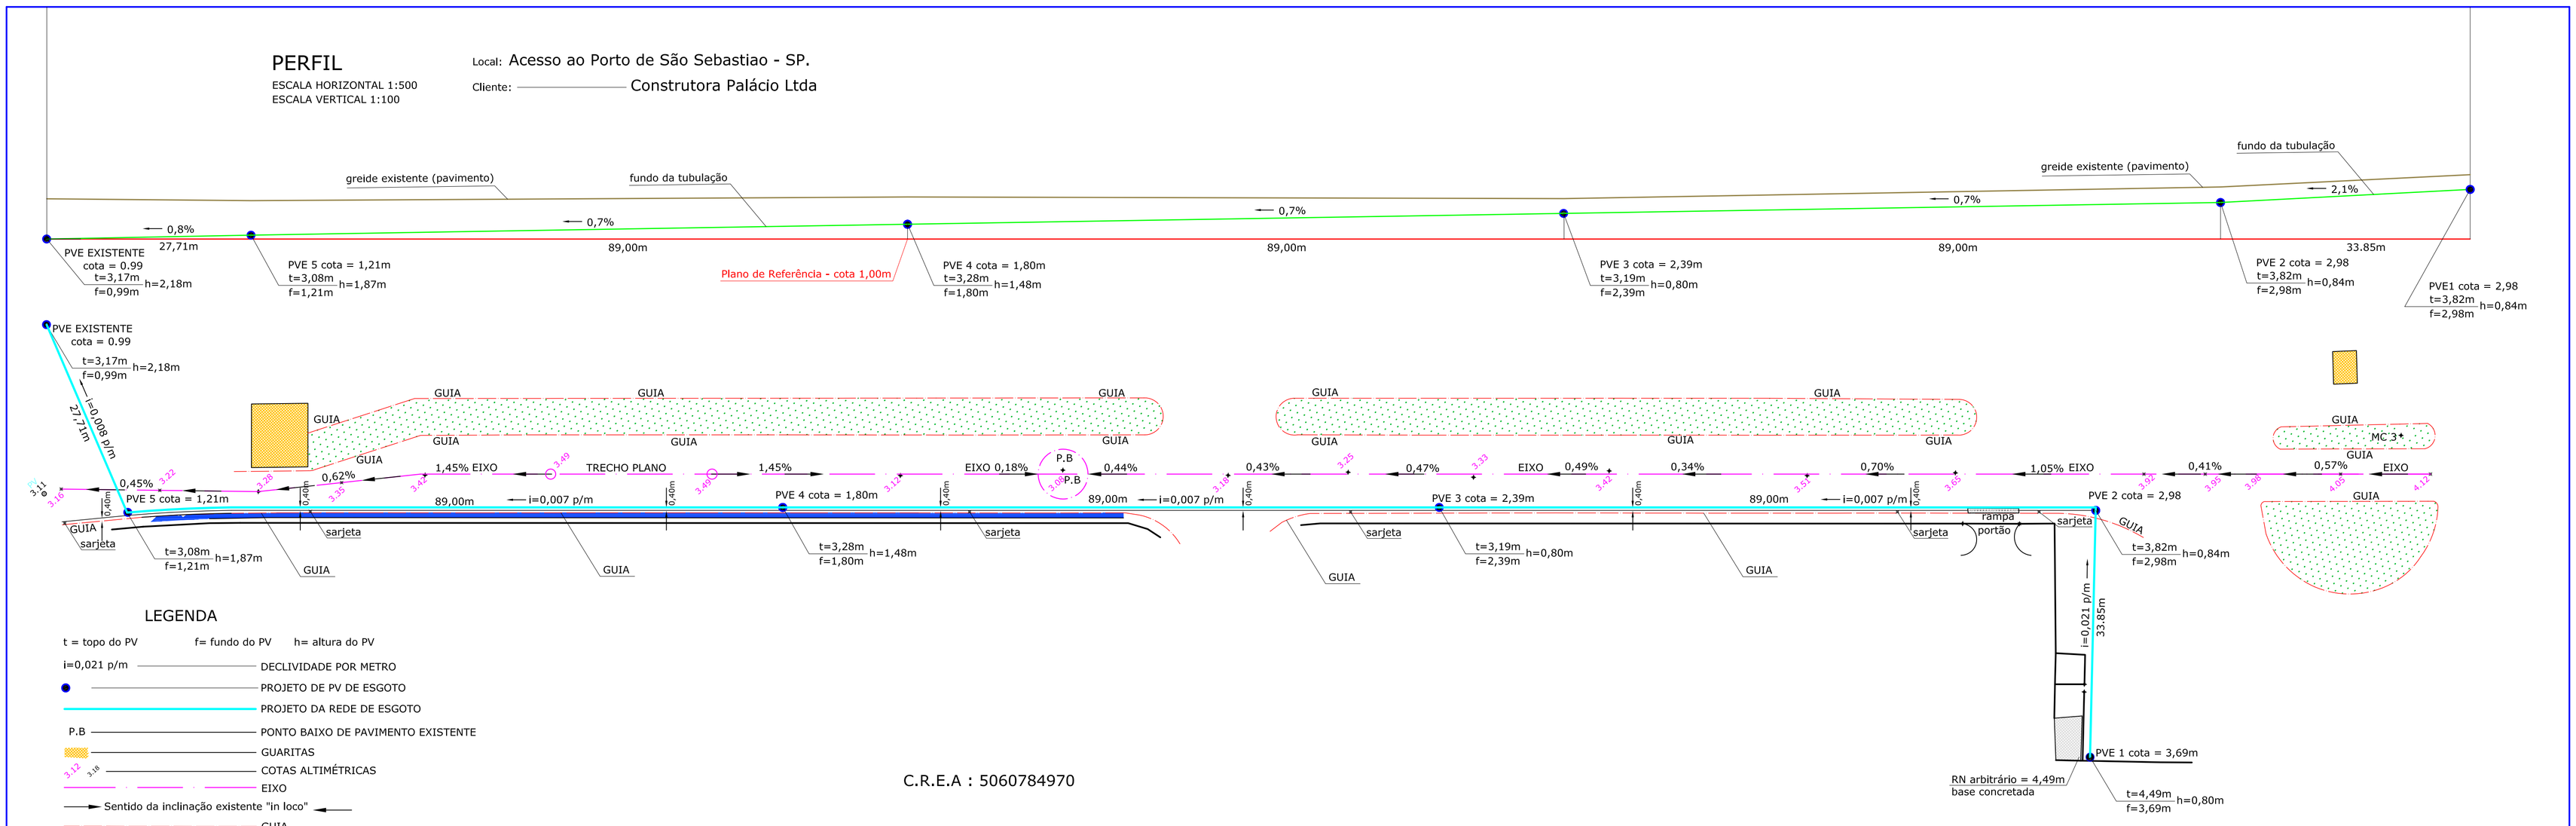

LEGENDA

t = topo do PV f= fundo do PV h= altura do PV

- i=0,021 p/m — DECLIVIDADE POR METRO
- ● — PROJETO DE PV DE ESGOTO
- PROJETO DA REDE DE ESGOTO
- P.B — PONTO BAIXO DE PAVIMENTO EXISTENTE
- GUARITAS
- 3,12 3,18 — COTAS ALTIMÉTRICAS
- EIXO
- Sentido da inclinação existente "in loco"
- GUIA
- MURO

C.R.E.A : 5060784970

REVISÃO	EXECUTADO POR	APROVADO POR	DEDINI ACEITO	DEDINI DATA	DESENHO DE REFERÊNCIA	NUMERO	NOTAS
							COTAS ARBITRÁRIAS

DEDINI

VISTO E ACEITO

ESTA ACEITAÇÃO NÃO ISENTA A CONTRATADA DAS RESPONSABILIDADES E OBRIGAÇÕES ESTABELECIDAS NO CONTRATO

ANALISADO	/ / /
ACEITO	/ / /
VISTO	/ / /

EXECUTADO POR

Consultoria, Agrimensura & Topografia
Av. Frei Pacífico Wagner, 605 - Centro -Caraguatatuba -São Paulo
Fones: (12) 3882-2334 / (12) 9767-0041

OP. CAD:	José Olavo Garcia	02 / 01 / 09
PROJ. C.C.	José Olavo Garcia CREA 5060784970	03 / 01 / 09
APROVADO POR:	Eduardo Meirelles	04 / 01 / 09
ASS.	CREA 0601865049	

E:\palacio.png

N°

REV. FL. única

N° CONTRATADA

ESCALA 1:500