


AAB - PERFIL REDUZIDO E LINHA PIEZOMÉTRICA

ESCALAS ----- H=1:7500 / V=1:750

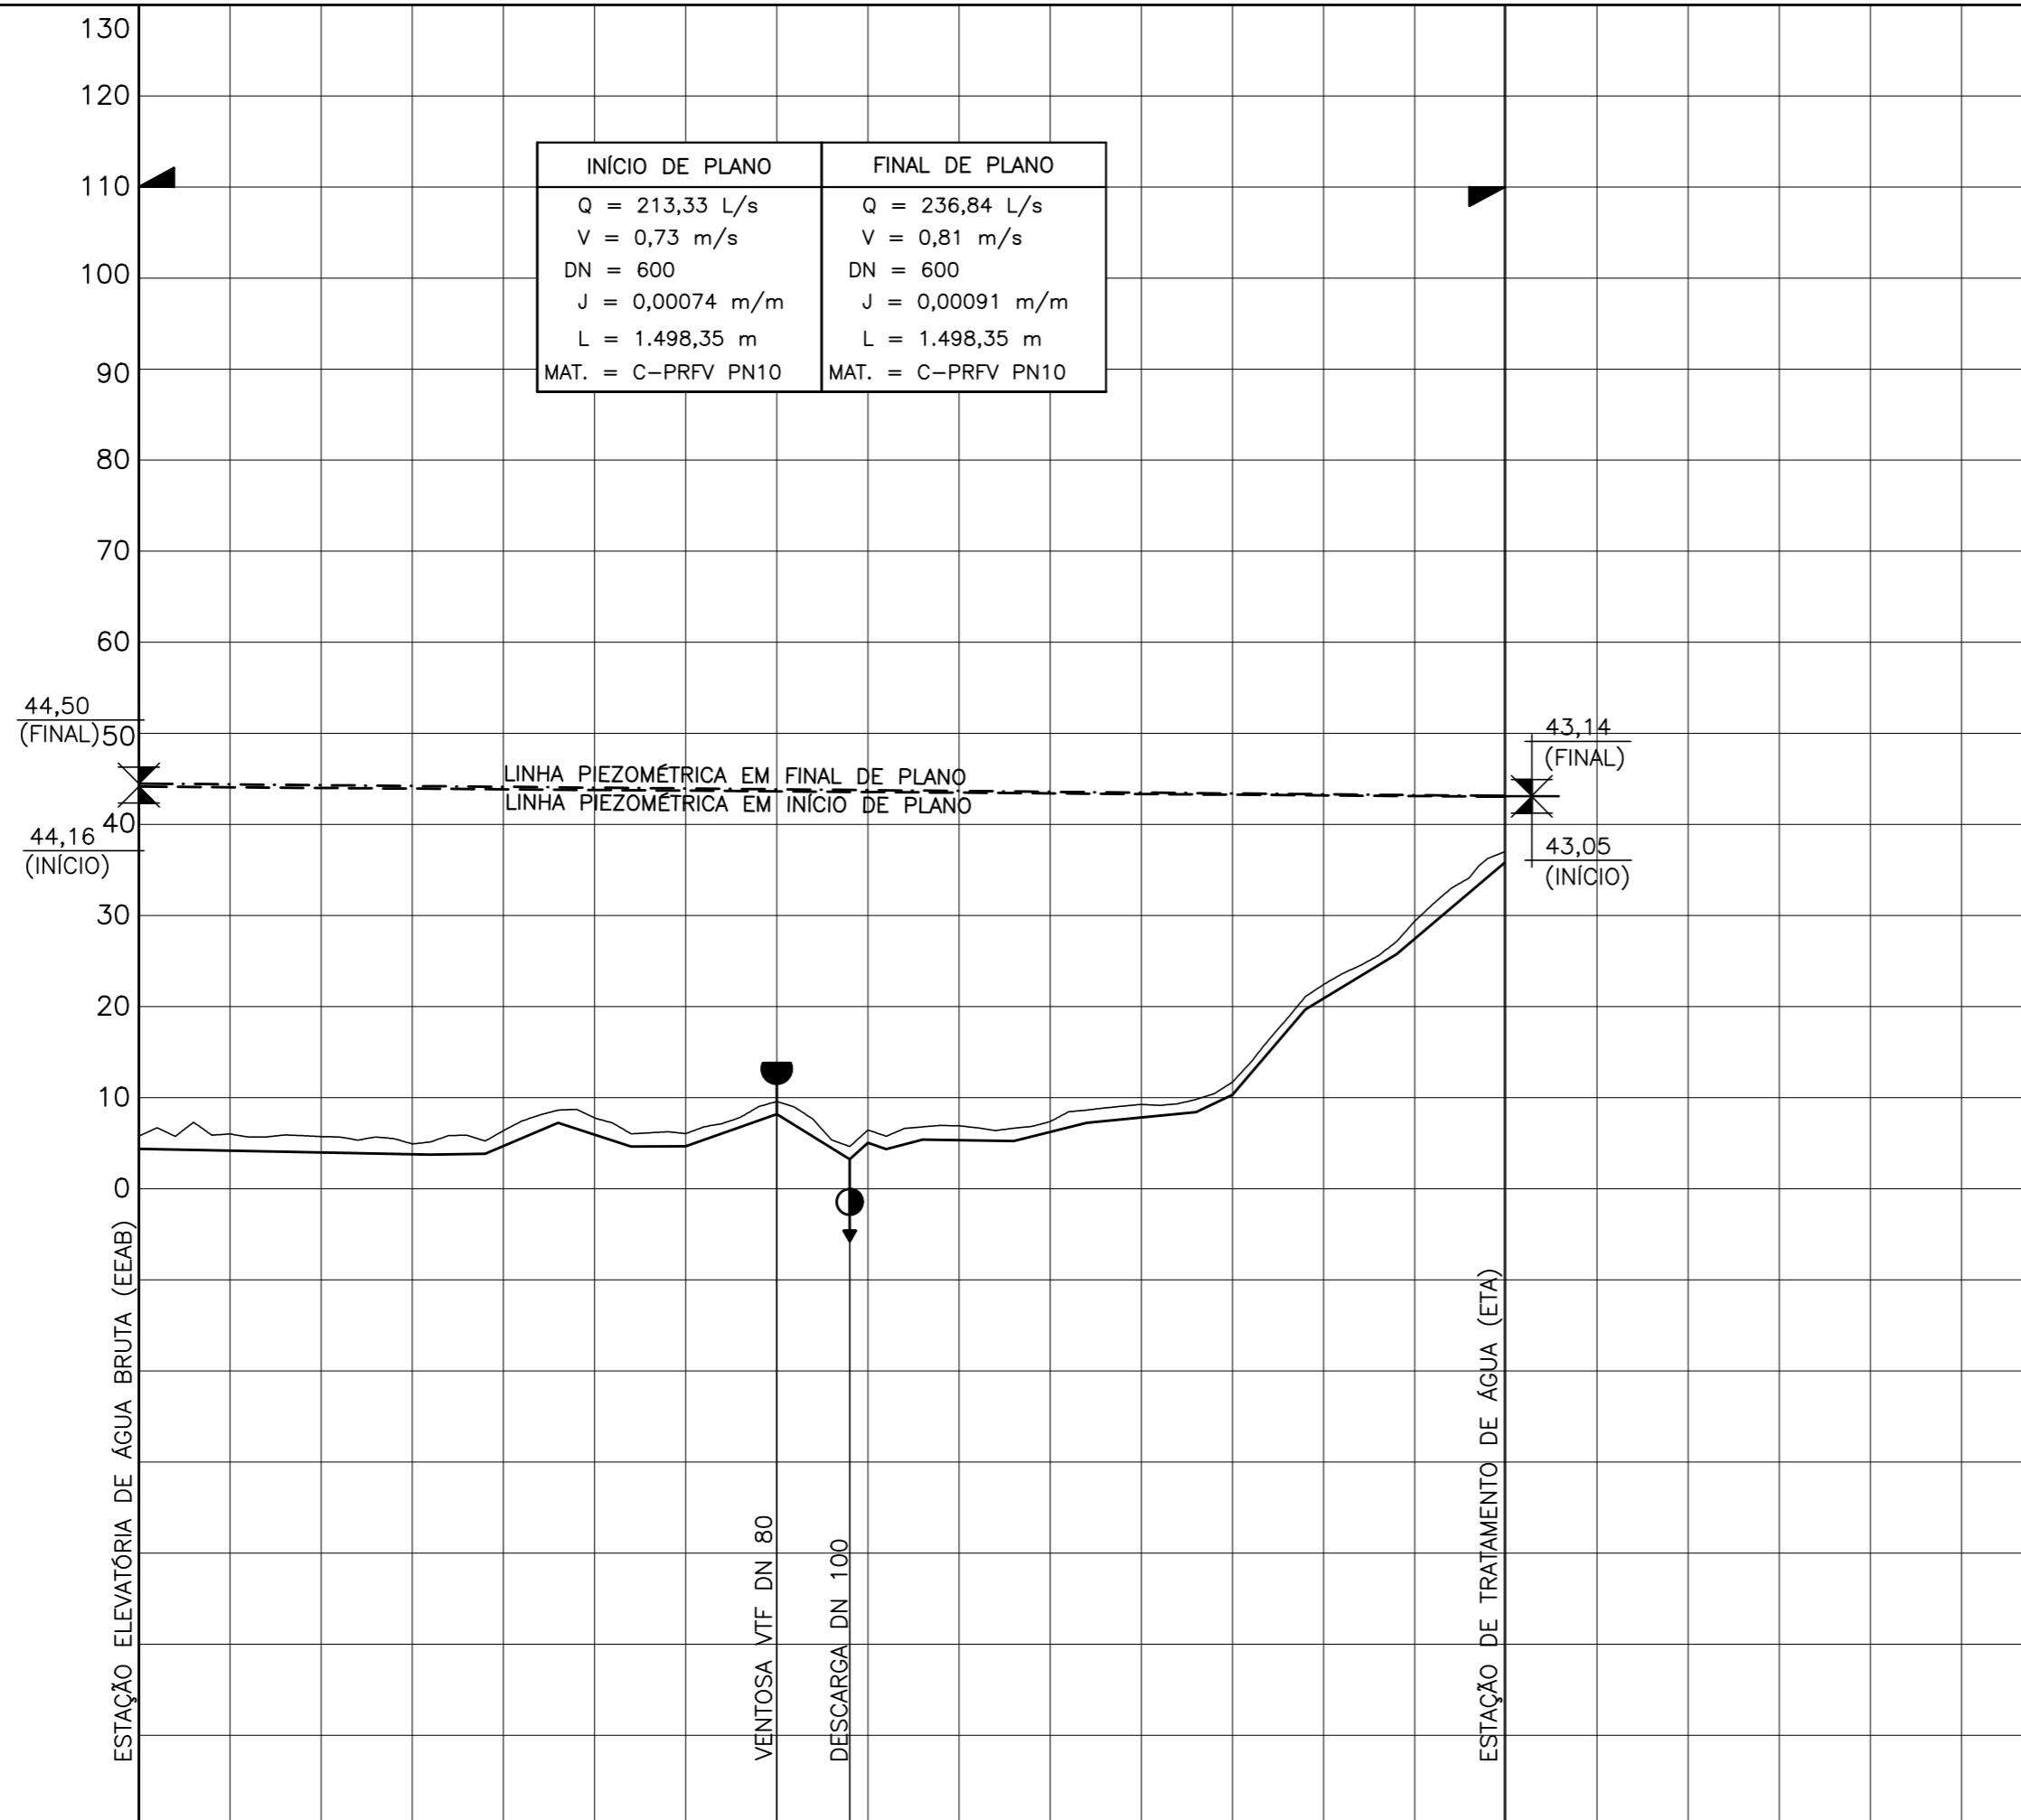

ESTACAS	E-0+0,00	E-5+0,00	E-10+0,00	E-15+0,00	E-20+0,00	E-25+0,00	E-30+0,00	E-35+0,00	E-39+0,00	E-40+0,00	E-45+0,00	E-50+0,00	E-55+0,00	E-60+0,00	E-65+0,00	E-70+0,00	E-74+18,35
DN	600																
MATERIAL/CLASSE	C-PRFV / PN10 SN 5000																

LEGENDA:

- VENTOSA PERFIL
- DESCARGA PERFIL
- LINHA PIEZOMÉTRICA - INÍCIO DE PLANO
- LINHA PIEZOMÉTRICA - FINAL DE PLANO



N°	DATA	DESCRIÇÃO	DES.	VERIF.	APROV.
0	JUN./2014	EMISSÃO INICIAL	JUCILENE	IGOR	EDUARDO

REVISÕES

		Folha: 01 de 01
--	--	-----------------

Sistema: LOTE 3 - REGIÃO NORTE - SIAA DE PONTA DA TULHA
 Projeto: ADUTORA DE ÁGUA BRUTA - RECALQUE
 PERFIL REDUZIDO E LINHA PIEZOMÉTRICA
 Localidade: ILHÉUS - BA

	Resp. Técnico/Crea/N°ART: EDUARDO TOURINHO/15.995-D/BA2011.052355	Assinatura:
--	--	-----------------

Responsáveis Por:	Assinatura:	Crea/N°ART:	Data:	Escala:
Execução: LUZIANNE BARRETO		32.558-D BA2011.094127	JUN./2014	H=1:7500 V=1:750
Desenho: JUCILENE SANTOS		-	JUN./2014	Des. Número: P-286-AAB-01/TUL
Verificação: MÁRCIA BARBOSA		17.509-D BA2011.094114	JUN./2014	Substituído Por:
Aprovação: EDUARDO TOURINHO		15.995-D BA2011.052355	JUN./2014	