


AAT - PERFIL REDUZIDO E LINHA PIEZOMÉTRICA

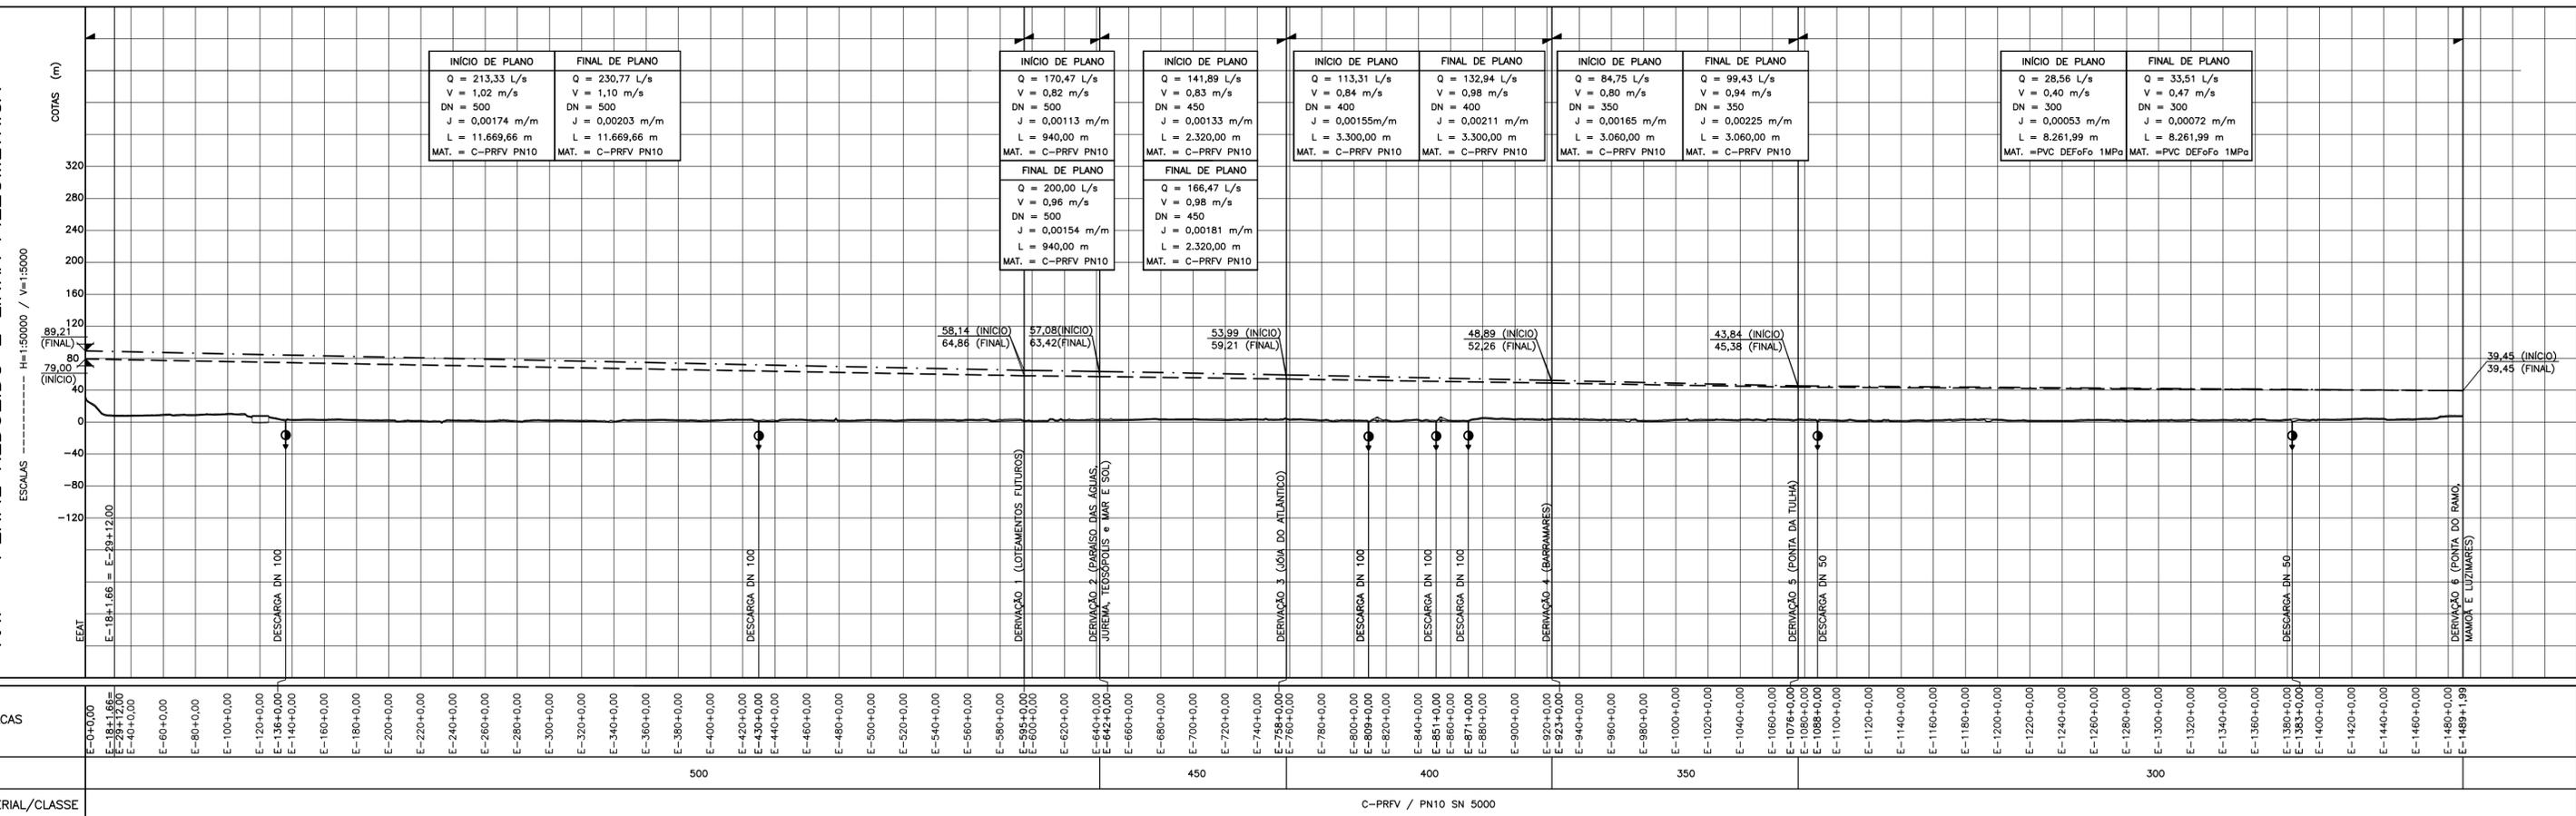

LEGENDA:

- — DESCARGA PERFIL
- LINHA PIEZOMÉTRICA — INÍCIO DE PLANO
- LINHA PIEZOMÉTRICA — FINAL DE PLANO



0	JUN./2014	EMISSÃO INICIAL	JUCILENE	IGOR	EDUARDO
N°	DATA	DESCRIÇÃO	DES.	VERIF.	APROV.

REVISÕES

		Folha: 01 de 01
--	--	-----------------

Sistema: LOTE 3 - REGIÃO NORTE - SIAA DE PONTA DA TULHA
 Projeto: ADUTORA DE ÁGUA TRATADA - RECALQUE PERFIL REDUZIDO E LINHA PIEZOMÉTRICA
 Localidade: ILHÉUS - BA

	Resp. Técnico/Crea/N°ART: EDUARDO TOURINHO/15.995-D/BA2011.052355	Assinatura:		
Responsáveis Por:	Assinatura:	Crea/N°ART:	Data:	Escala: H=1:50000 V=1:50000
Execução: LUZIANNE BARRETO		32.558-D BA2011.094127	JUN./2014	Des. Número: P-286-AAT-01/TUL
Desenho: JUCILENE SANTOS		-	JUN./2014	Substitui A:
Verificação: MÁRCIA BARBOSA		17.509-D BA2011.094114	JUN./2014	Substituído Por:
Aprovação: EDUARDO TOURINHO		15.995-D BA2011.052355	JUN./2014	