



CAIXA DE REGISTRO DE MANOBRA

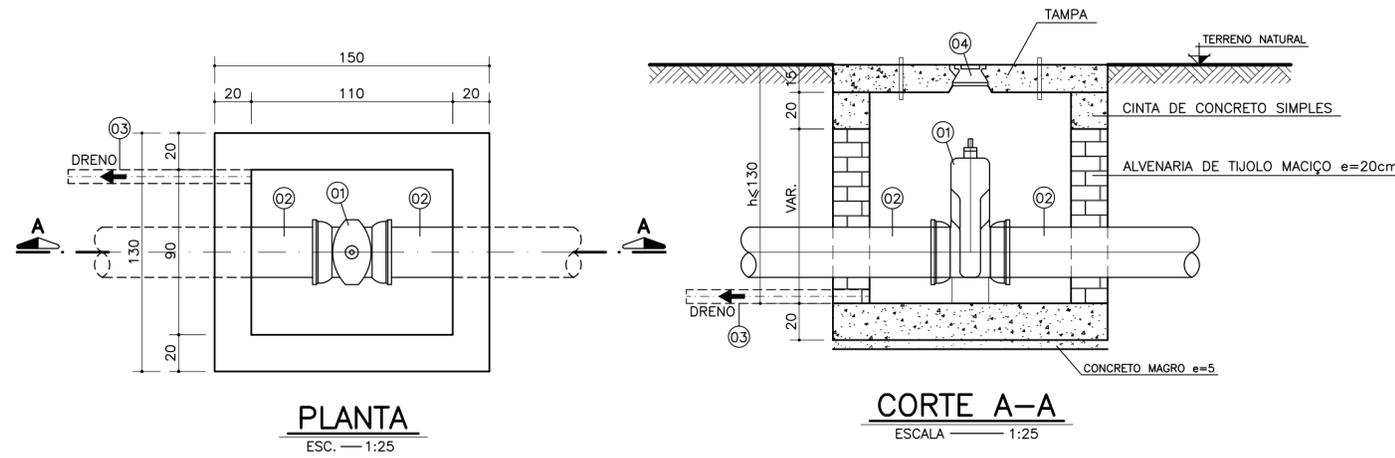

04	TAMPA PARA REGISTRO	FERRO DUCTIL	100	01
03	DRENO L=1,00m	PVC PBA	75	01
02	TUBO COM PONTA E BOLSA	PVC DEF"*	*	01
01	REGISTRO COM BOLSAS	FERRO DUCTIL	*	01
ITEM	DENOMINAÇÃO	MATERIAL	DN(mm)	QUANT.
R E L A Ç Ã O D E P E Ç A S				

* - VER DIÂMETROS NA PLANTA DA REDE DE DISTRIBUIÇÃO.

CAIXA DE REGISTRO DE DESCARGA

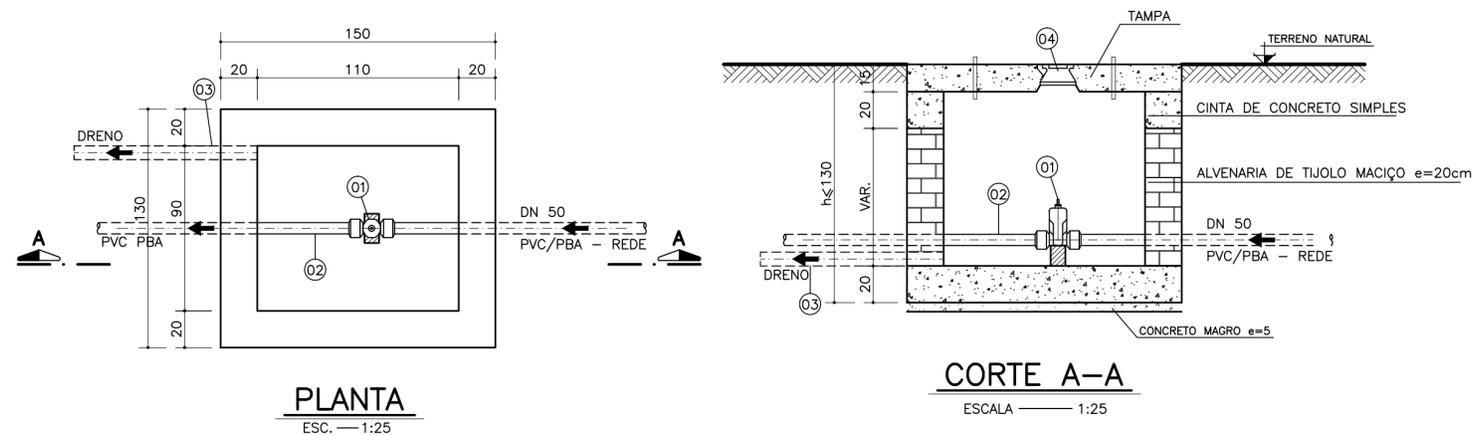

04	TAMPA PARA REGISTRO	FERRO DUCTIL	100	01
03	DRENO L=1,00m	PVC PBA	75	01
02	TUBO 6,00m	PVC PBA	50	01
01	REGISTRO COM BOLSAS	FERRO DUCTIL	50	01
ITEM	DENOMINAÇÃO	MATERIAL	DN(mm)	QUANT.
R E L A Ç Ã O D E P E Ç A S				

APROVADO
TPA
embasa

0	JUN./2014	EMISSÃO INICIAL	NELSON	LUZIANNE	EDUARDO
N°	DATA	DESCRIÇÃO	DES.	VERIF.	APROV.

REVISÕES

embasa empresa baiana de águas e saneamento s.a.	GOVERNO DA Bahia TERRA DE TODOS NÓS	Folha: 01 de 01
--	---	--------------------

Sistema: LOTE 3 - REGIÃO NORTE - SIAA DE PONTA DA TULHA
 Projeto: REDE DE DISTRIBUIÇÃO DE ÁGUA
 CAIXAS PARA REGISTRO DE DESCARGA
 Localidade: ILHÉUS - BA

Resp. Técnico/Crea/N°ART: Assinatura:
 EDUARDO TOURINHO/15.995-D/BA2011.052355 *Edu.*

Responsáveis Por:	Assinatura:	Crea/N°ART:	Data:	Escala: INDICADA
Execução: LUZIANNE BARRETO	<i>Lu</i>	32.558-D BA2011.094127	JUN./2014	Des. Número: P-286-RDA-04/TUL
Desenho: NELSON DIAS	<i>Nelson</i>	-	JUN./2014	Substituído A:
Verificação: MÁRCIA BARBOSA	<i>Marcia</i>	17.509-D BA2011.094114	JUN./2014	Substituído Por:
Aprovação: EDUARDO TOURINHO	<i>Edu.</i>	15.995-D BA2011.052355	JUN./2014	