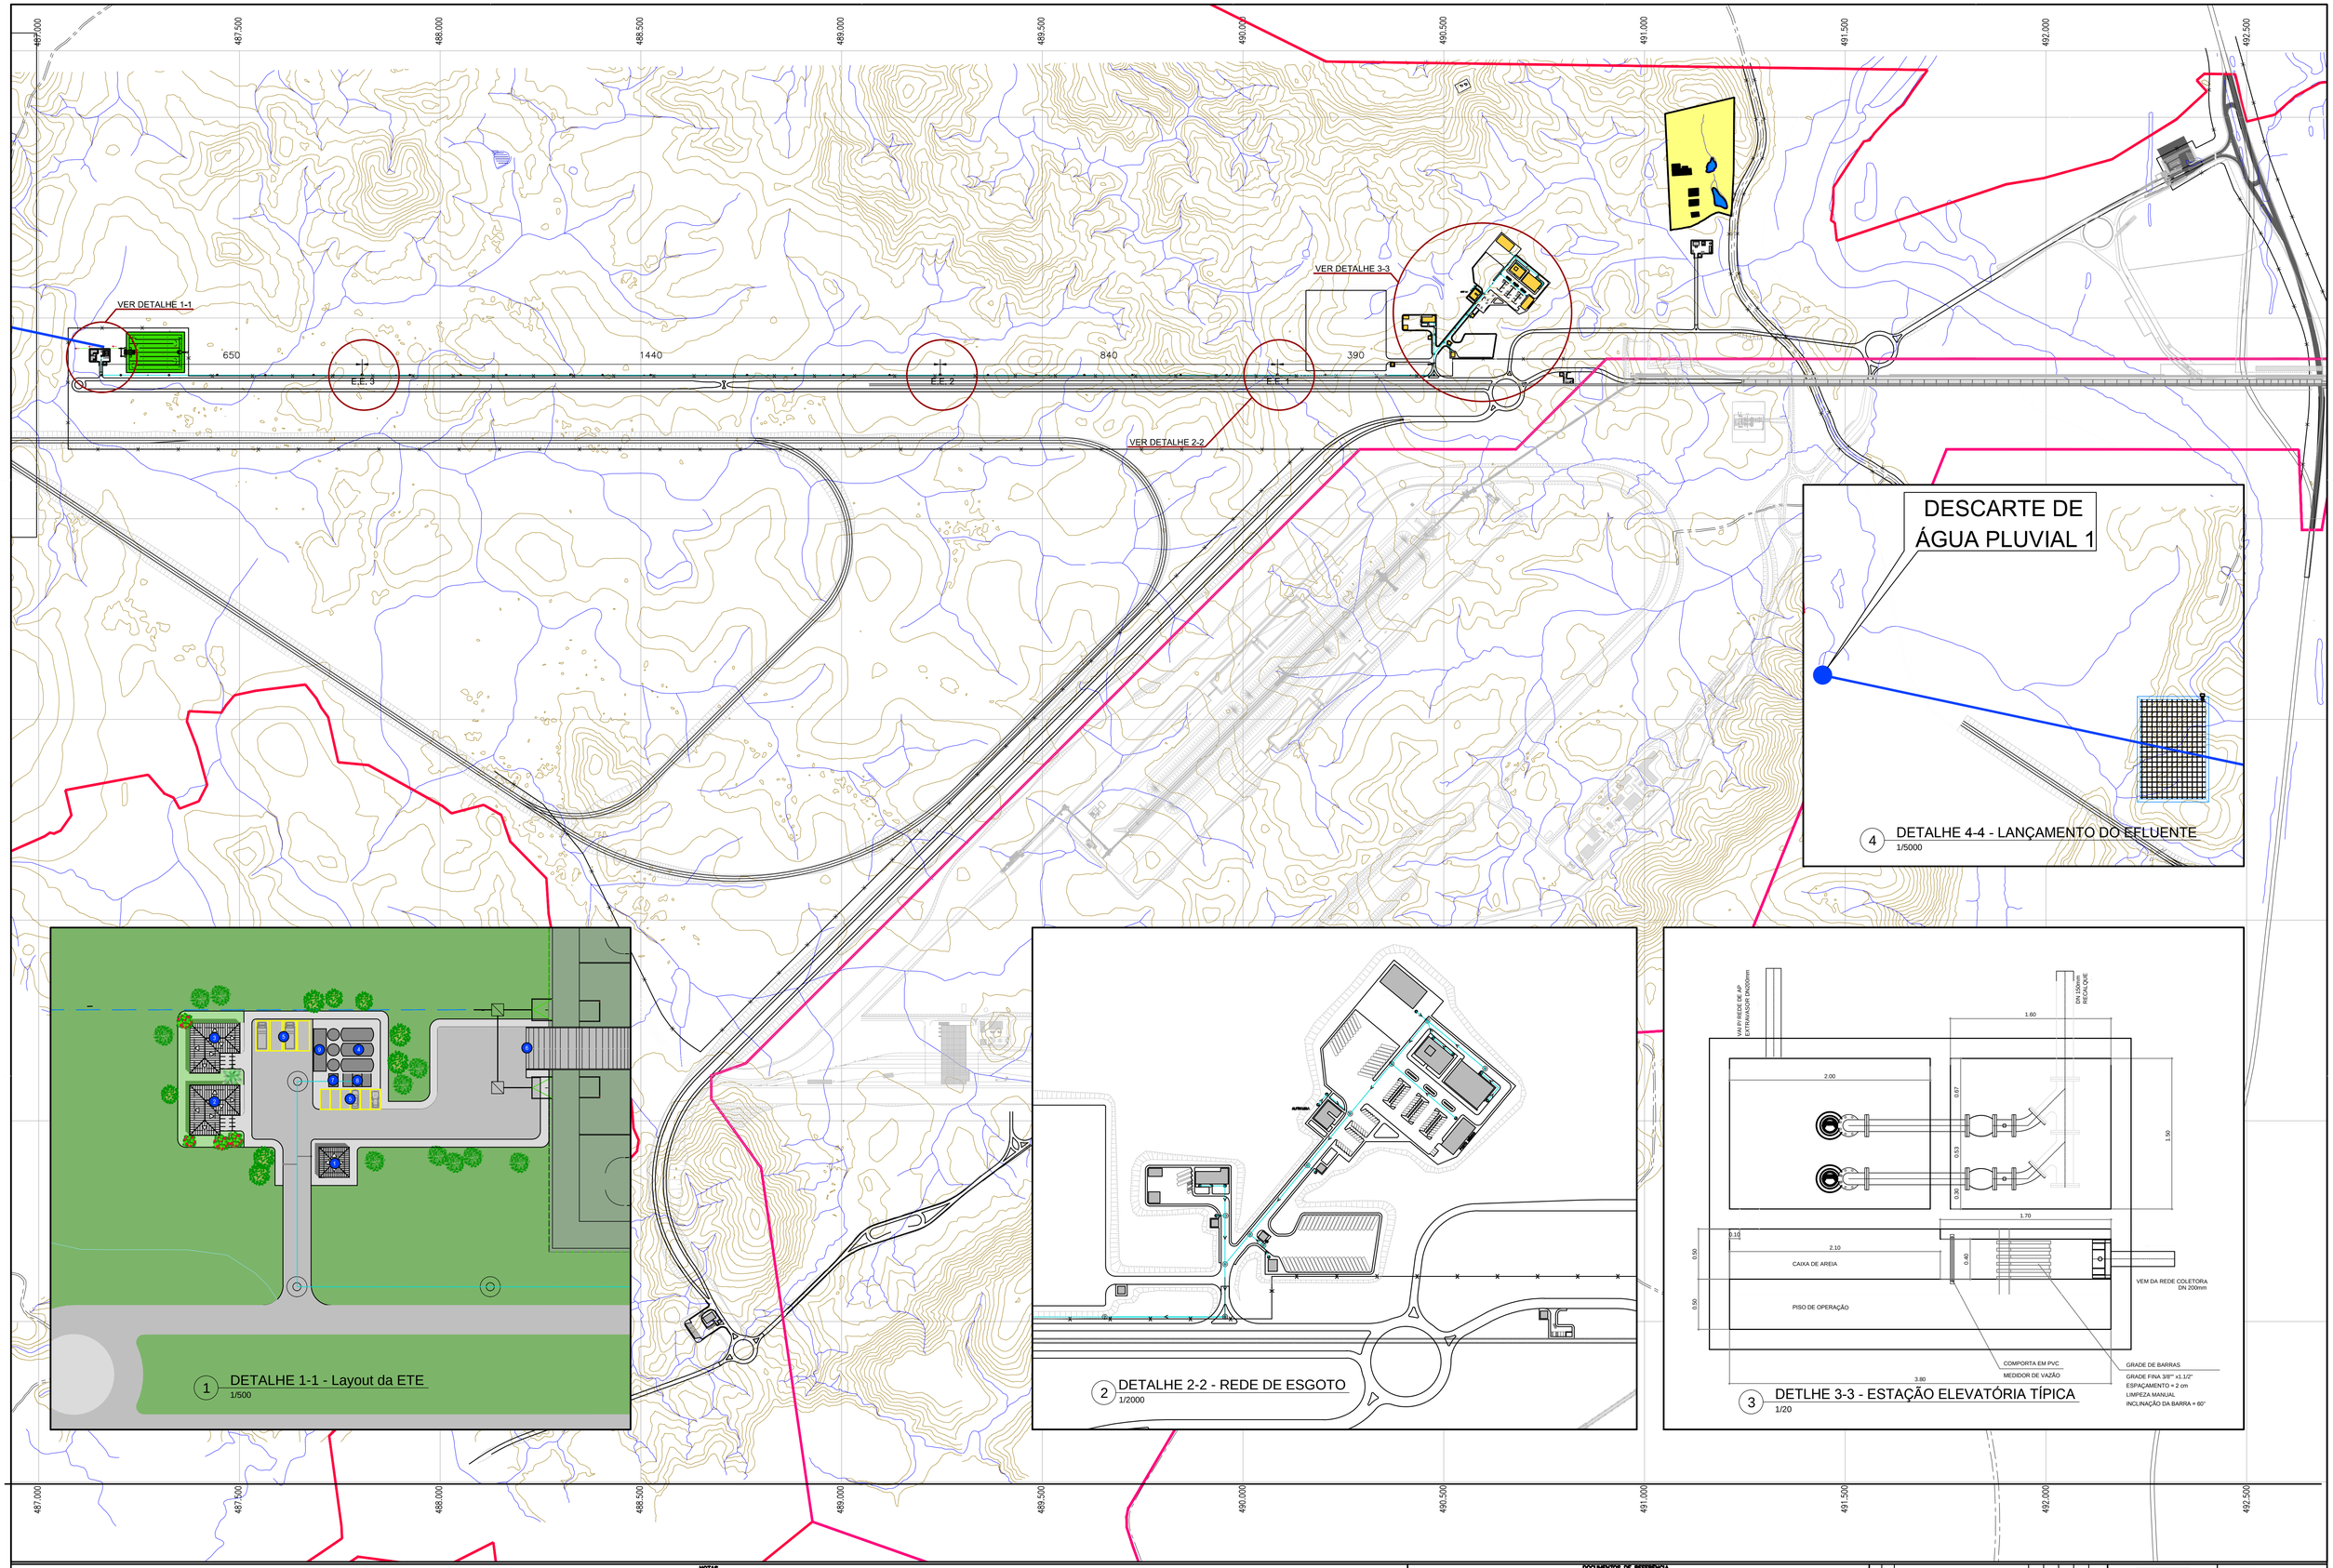

NOTAS

Legenda:
1 - Guarita.
2 - Escritório da Bacia de Sedimentação.
3 - Escritório da Estação de Tratamento de Esgoto.
4 - ETE.
5 - Vagas.
6 - Bacia de Sedimentação.
7 - Retirada de Sólidos.
8 - RAFA.
9 - Estação Elevatória de Efluente Tratado.

(o) - Poço de Visita.
(◉) - Caixa de Inspeção.

DOCUMENTOS DE REFERÊNCIA

REV.	T.E.	DESCRIÇÃO	PROJ.	DES.	VER.	APR.	DATA
B	B	Incluído legenda e alteração no carimbo	L.K.S.	A.M.D.	F.B.S.	30/11/12
A	B	Revisão de Numeração	F.F.M.	A.M.D.	F.B.S.	04/11/12
0	B	Emissão Inicial	L.K.S.	A.M.D.	F.B.S.	22/10/12

REVISÕES

T.E.=TIPO DE EMISSÃO
(A) PRELIMINAR (B) PARA APROVAÇÃO
(C) PARA COMENTÁRIOS (D) PARA COTAÇÃO
(E) PARA CONSTRUÇÃO (F) CONFORME COMPRADO
(G) CONFORME CONSTRUÍDO (H) CANCELADO

BAHIA MINERAÇÃO

PROJCONSULT
PROJECTOS DE ENGENHARIA E ARQUITECTURA, LDA.

PROJETO: PROJETO DE ENGENHARIA
UNIDADE: PORTO SUL – ARITAGUA

Planta geral de situação do sistema de esgotamento sanitário, com locação dos descartes

ESCALA: INDICADA
Nº CONTRATADA: IE-7814-PB-000-CH-0008-A
Nº BAHIN: ———
REVISÃO: B

PC-7814-08468