




1 ELEVÇÃO DO RESERVATORIO DE ÁGUA POTÁVEL DE JUSANTE – CANTEIRO ONSHORE
esc. 1/50

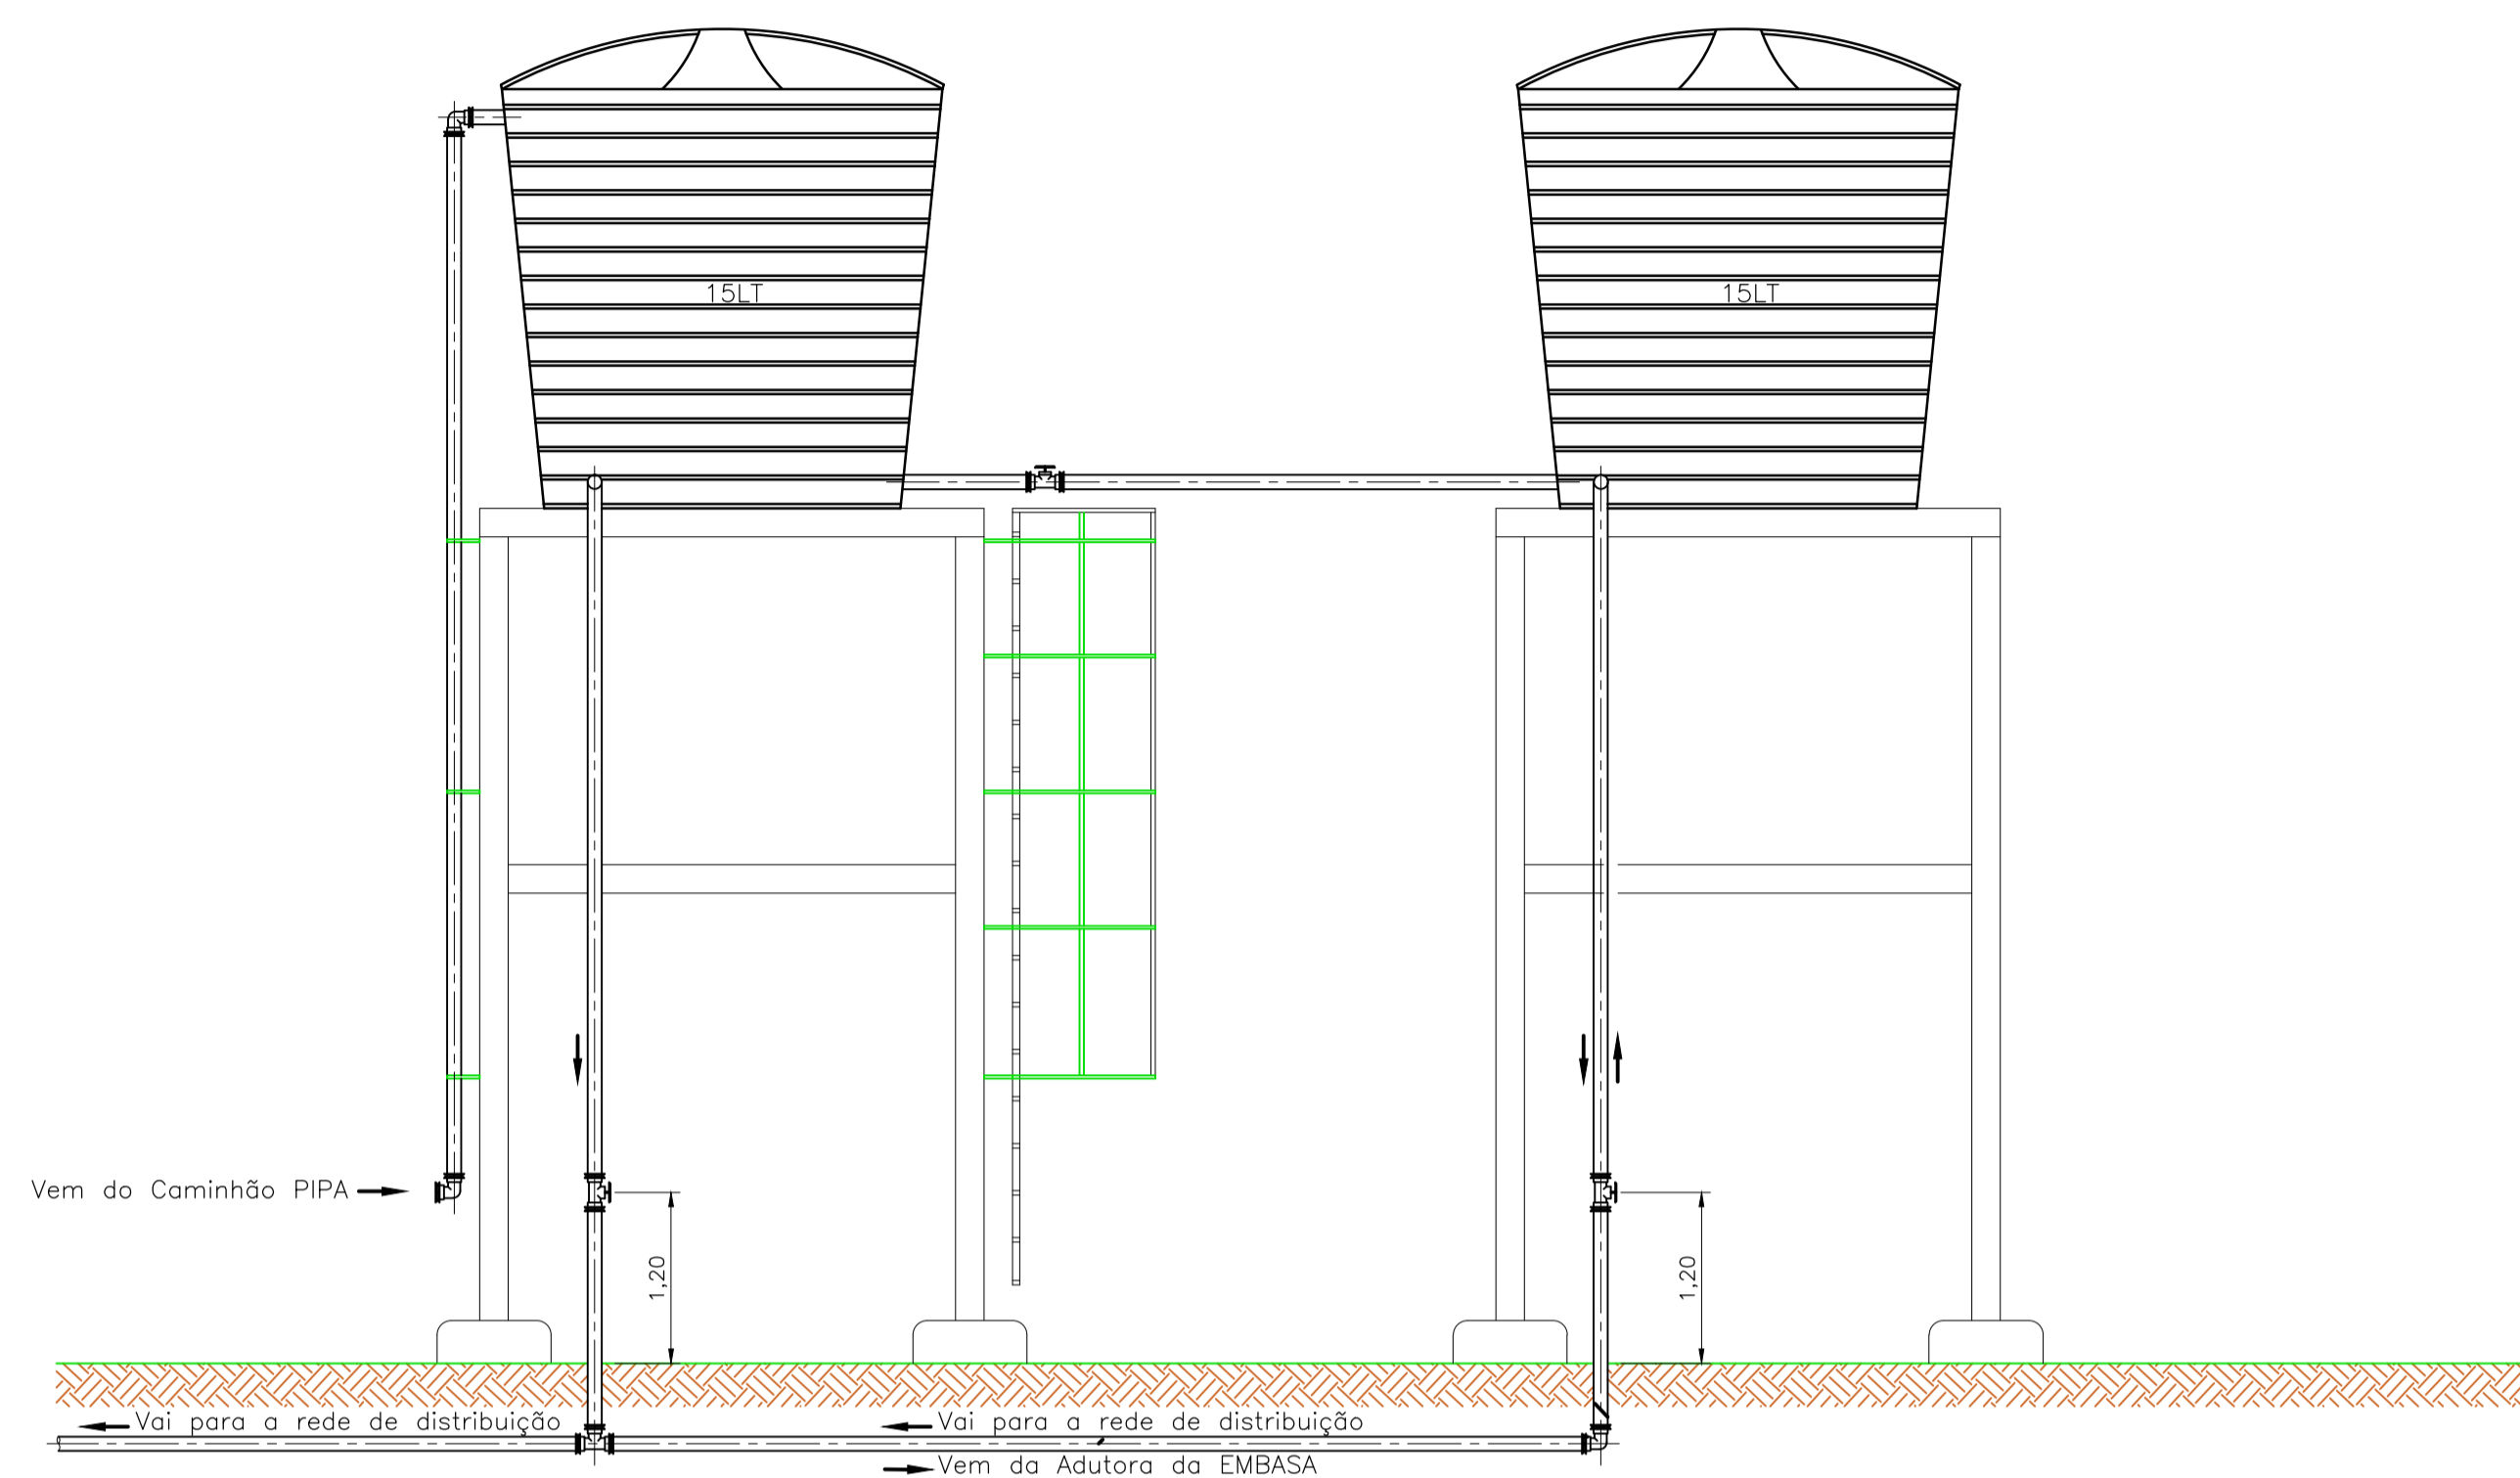

2 ELEVÇÃO DO RESERVATORIO DE ÁGUA POTÁVEL – CANTEIRO OFFSHORE E DA PEDREIRA
esc. 1/50

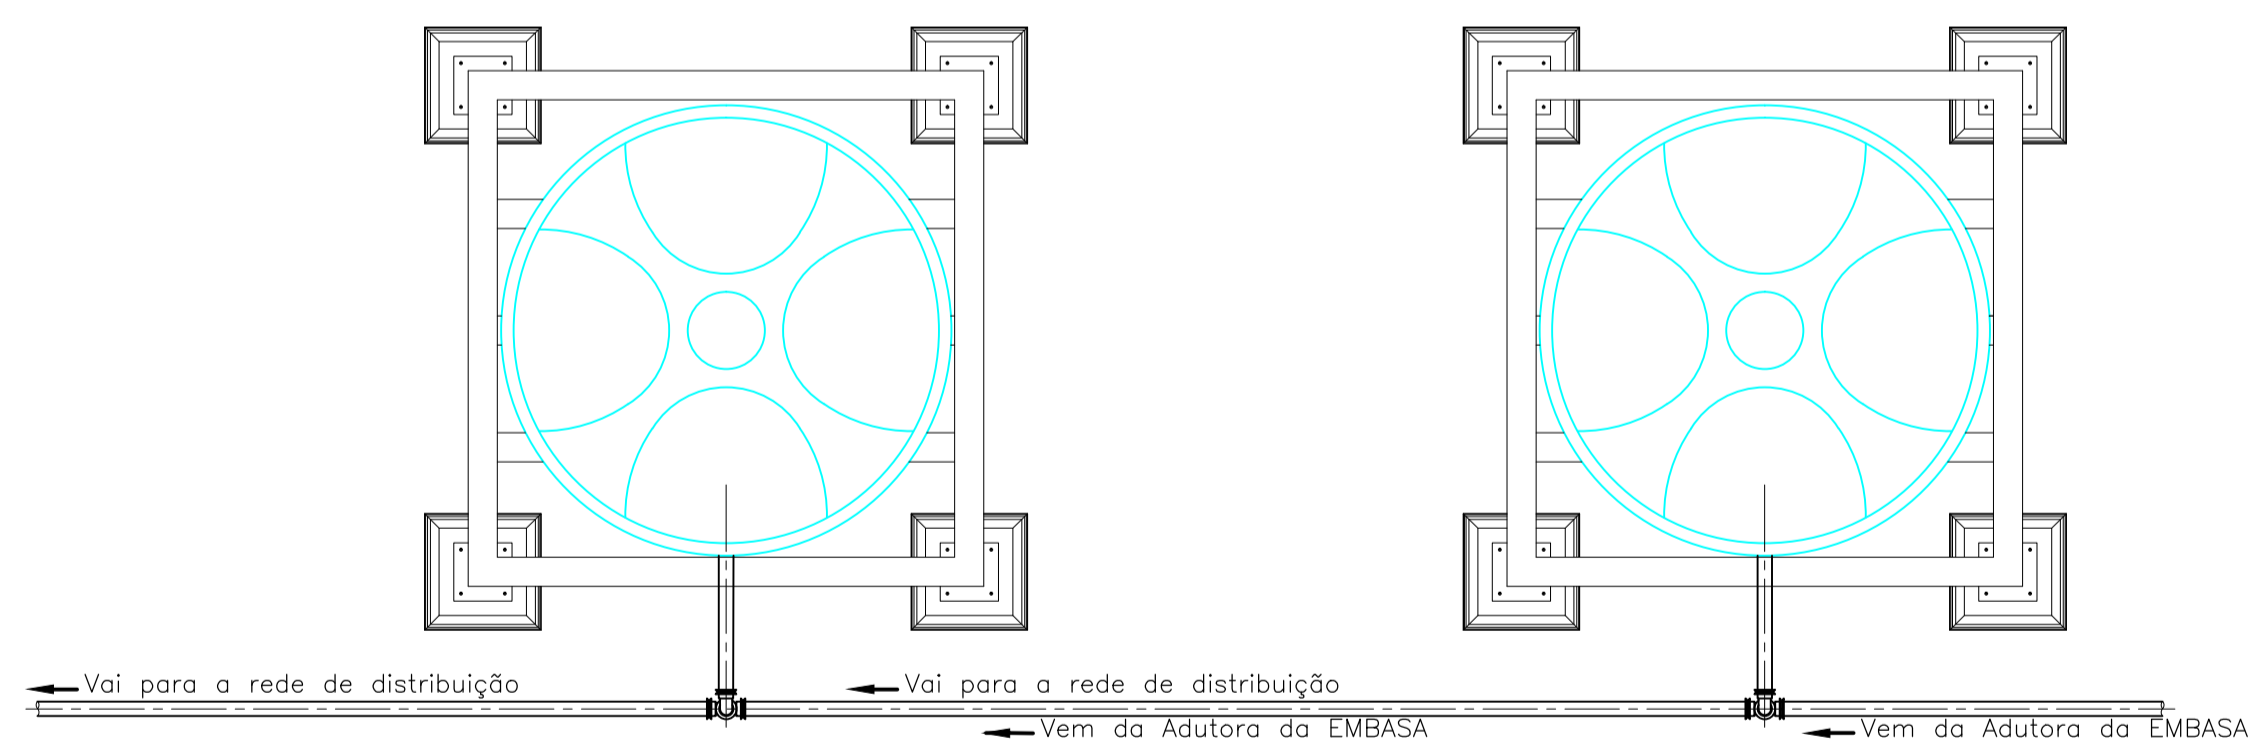

3 PLANTA DO RESERVATORIO DE ÁGUA POTÁVEL DE JUSANTE – CANTEIRO ONSHORE
esc. 1/50

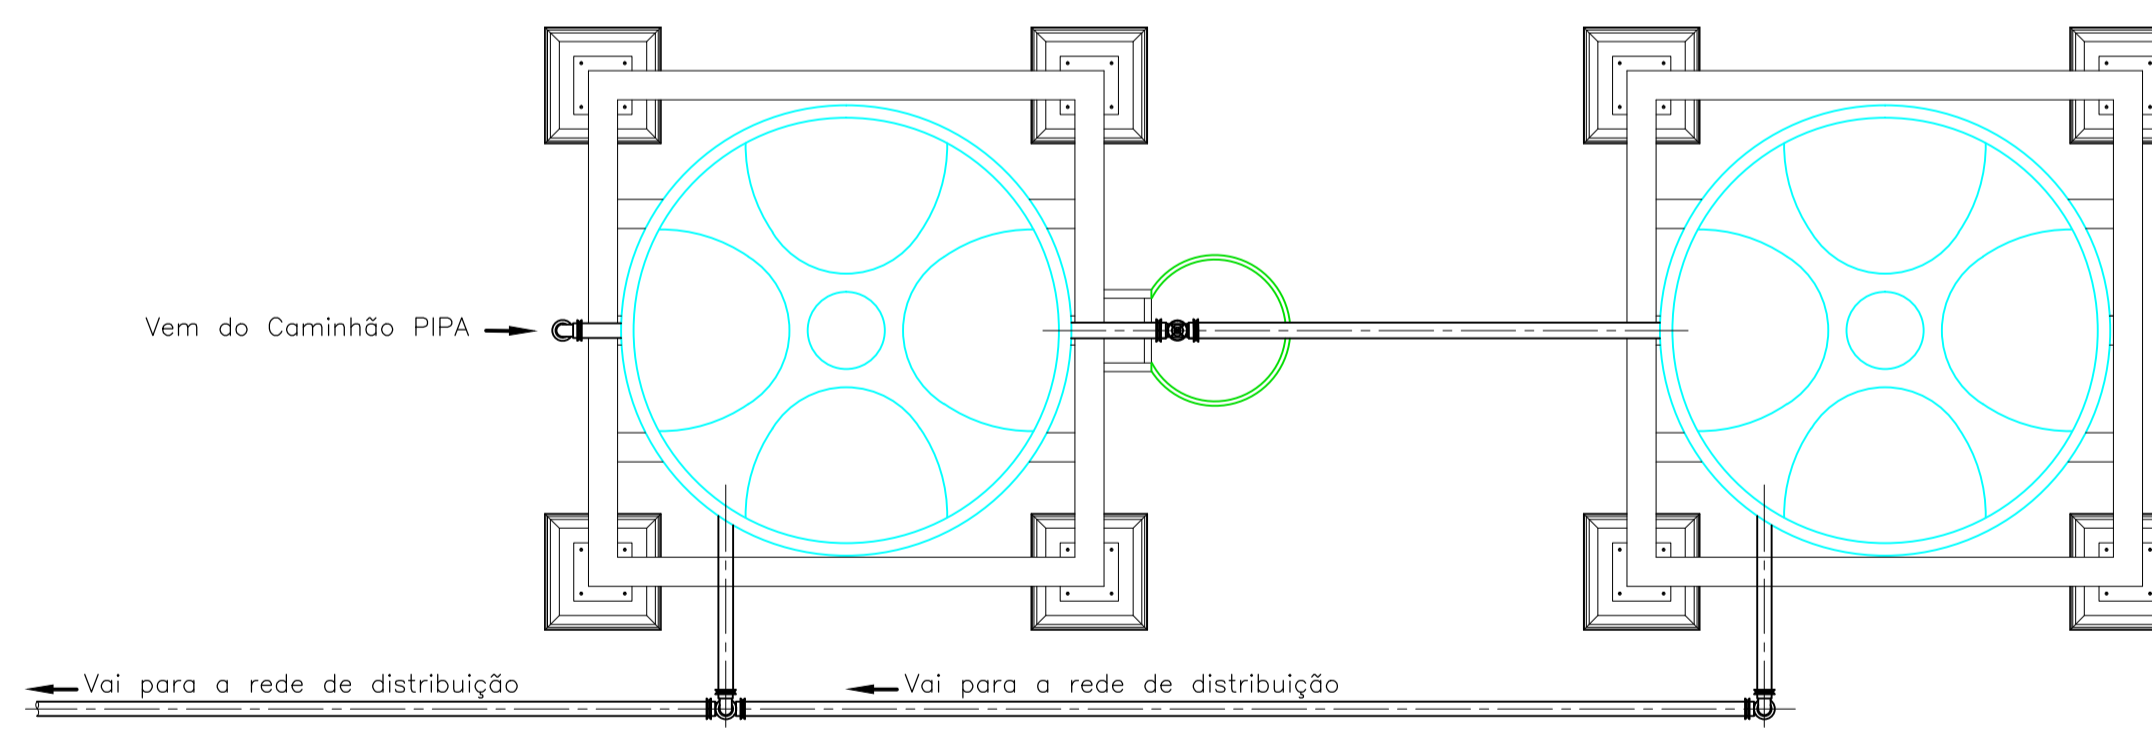

4 PLANTA DO RESERVATORIO DE ÁGUA POTÁVEL – CANTEIRO OFFSHORE E DA PEDREIRA
esc. 1/50

NOTAS

DOCUMENTOS DE REFERÊNCIA

REV	T.E.	DESCRIÇÃO	PROJ.	DES.	VER.	APR.	DATA
0	A	Emissão Inicial					

PROJETO: PROJETO DE ENGENHARIA		UNIDADE: PORTO SUL – ARITAGUA	
Planta de Detalhes dos Reservatórios Onshore e Offshore			
ESCALA INDICADA		Nº CONTRATADA: PC-7814-PB-000-CIV-0026-0	
Nº MIBA		REVISÃO 0	