


- Legenda:
- 1 - Portaria.
 - 2 - Viadutos de Acesso ao Porto Sul.
 - 3 - Administração.
 - 4 - Incêndio.
 - 5 - Pátio de Caminhões.
 - 6 - Reservatório Apoiado e EE.
 - 7 - Aduana.
 - 8 - Ponte sobre o Rio Almada (Acesso a Retroárea).
 - 9 - Ponte de acesso ao Pier.
 - 10
 - 11 - Controle Alfandegário.
 - 12 - ETE.
 - 13 - Bacia de Sedimentação.
 - 14 - CETAS.

TALUDE (ATERRO)

TALUDE (CORTE)

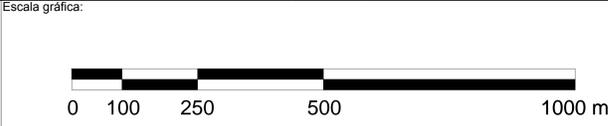

REV	DESCRIÇÃO	DES	VER	APR	DATA
0	Emissão Inicial	V.R.S.	A.M.D.	F.B.B.	23/05/14
A	Revisão Geral	L.K.S.	A.M.D.	F.B.B.	27/11/14



Obra: PORTO SUL - ARITAGUA

Etapa: PROJETO DE ENGENHARIA

Título: ÁREA DE INTERVENÇÃO DO PRAD EDIFÍCIOS ADMINISTRATIVO E EE

Desenho: 0366-DE-110-GER-0105

Arquivo: 0366-DE-110-GER-0105

Escala: 1:750

Data: 23/05/2014

Projetista: FILEMON BOTTO DE BARROS

Rev.: A

PC-7622-53440