


	COORDENADAS	
	N	E
MÓDULO 1	487168,9429	8377415,7963
MÓDULO 2	487168,9438	8377412,0132
MÓDULO 3	487168,1624	8377408,1624

1 PLANTA DA ESTAÇÃO DE TRATAMENTO DE ESGOTO
1:100

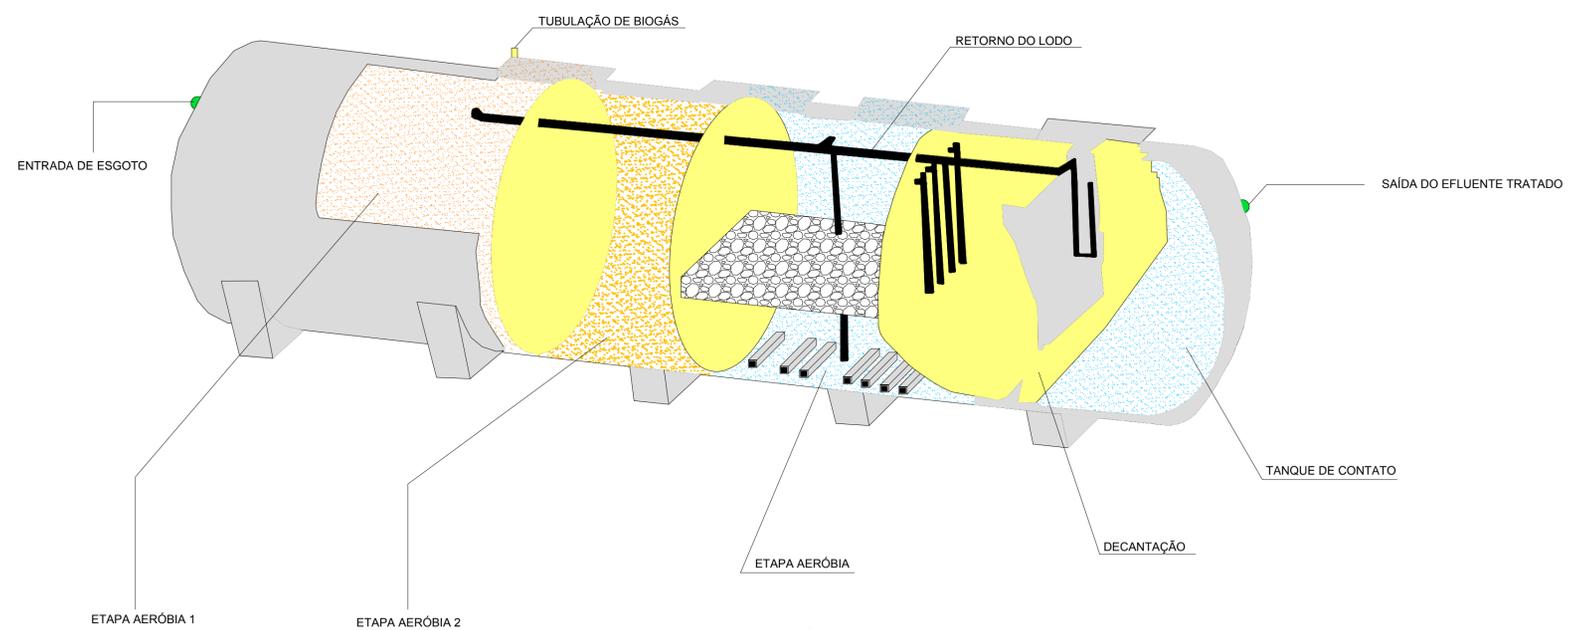

2 DETALHE DA ESTAÇÃO DE TRATAMENTO DE ESGOTO

PC-7814-56841

NOTAS

DOCUMENTOS DE REFERÊNCIA

REV.	T.E.	DESCRIÇÃO	PROJ.	DES.	VER.	APR.	DATA
REVISÕES							
T.E. - TIPO DE EMISSÃO	(A) PRELIMINAR	(C) PARA CONHECIMENTO	(E) PARA CONTRUÇÃO	(G) CONFORME CONSTRUÍDO	(I) PARA APROVAÇÃO	(M) PARA COTAÇÃO	(O) CONFORME CONTRAÍDO
(B) PARA APROVAÇÃO	(D) PARA COTAÇÃO	(F) CONFORME CONTRAÍDO	(H) CANCELADO				

BAHIA MINERAÇÃO		PROJCONSULT <small>ENGENHARIA DE PROJETOS LTDA.</small>	
PROJETO: PROJETO DE ENGENHARIA	UNIDADE: PORTO SUL - ARITAGUA	Escala: INDICADA	
Detalhes do sistema de esgotamento sanitário - estação de tratamento de esgoto (ETE) - on shore		Nº CONTRATAÇÃO: DE-7814-PB-116-CIV-0010-A	Nº BAHIN: -----
		REVISÃO: B	