

489.000


489.150

489.300

489.450


8.376.000

8.376.000

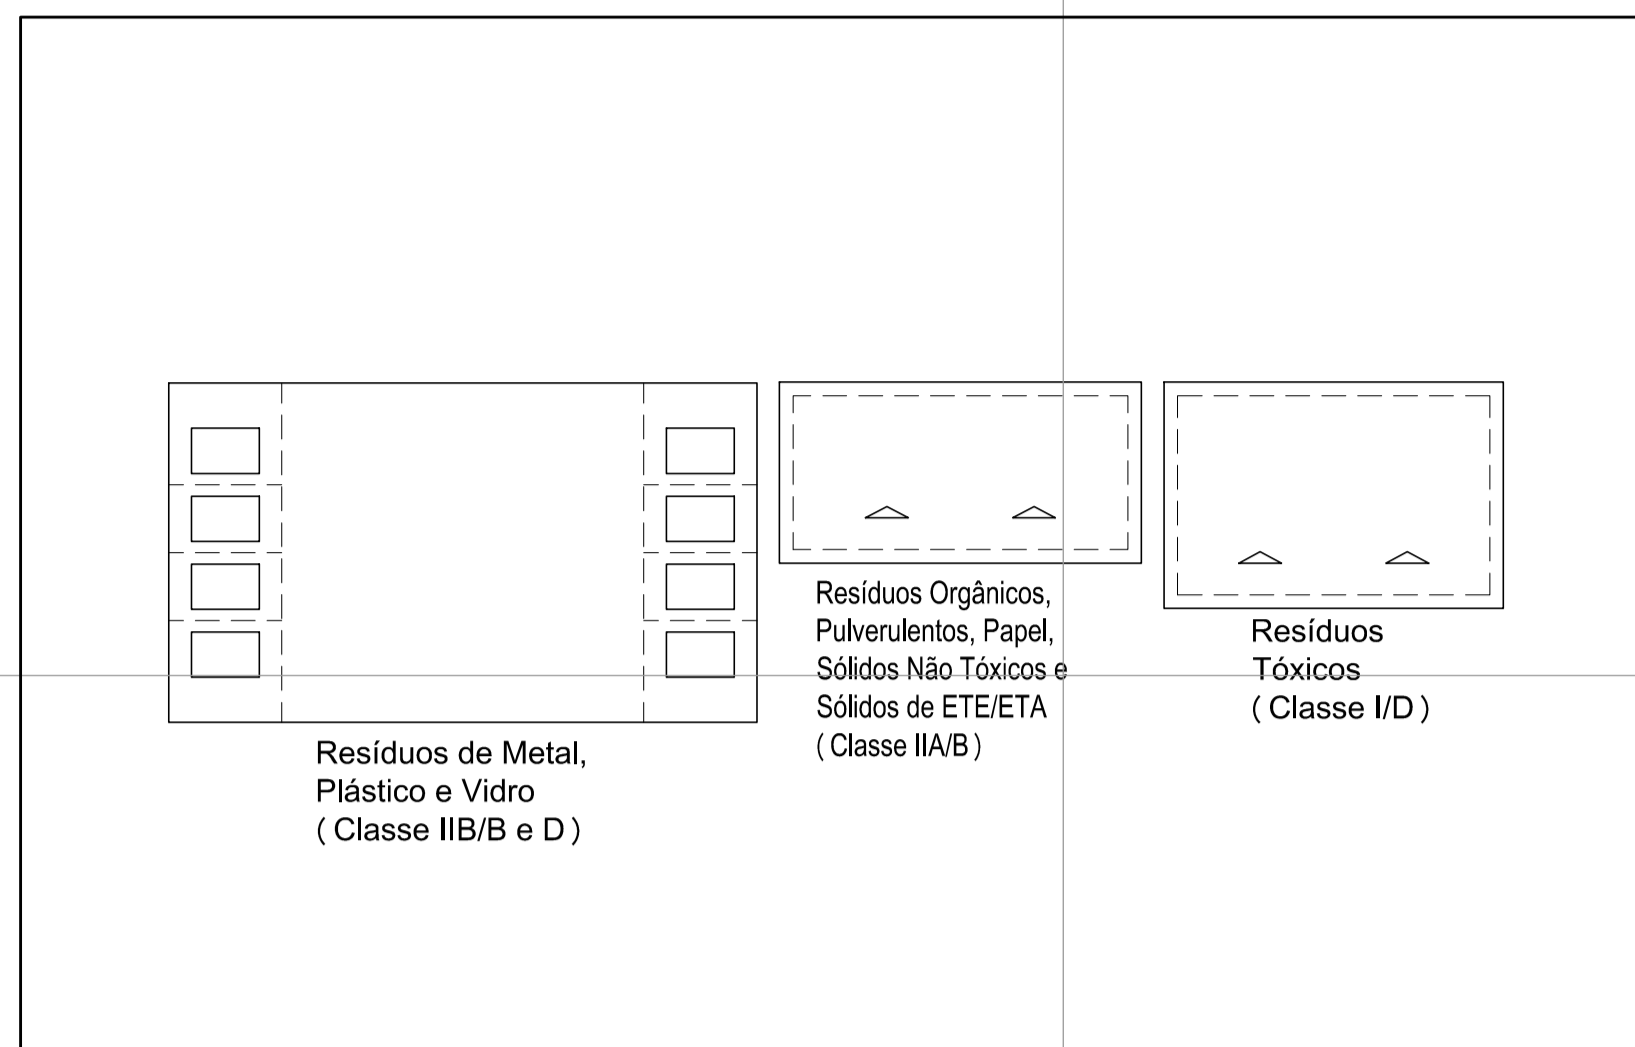

DETALHE

DEPÓSITO DE RESÍDUOS

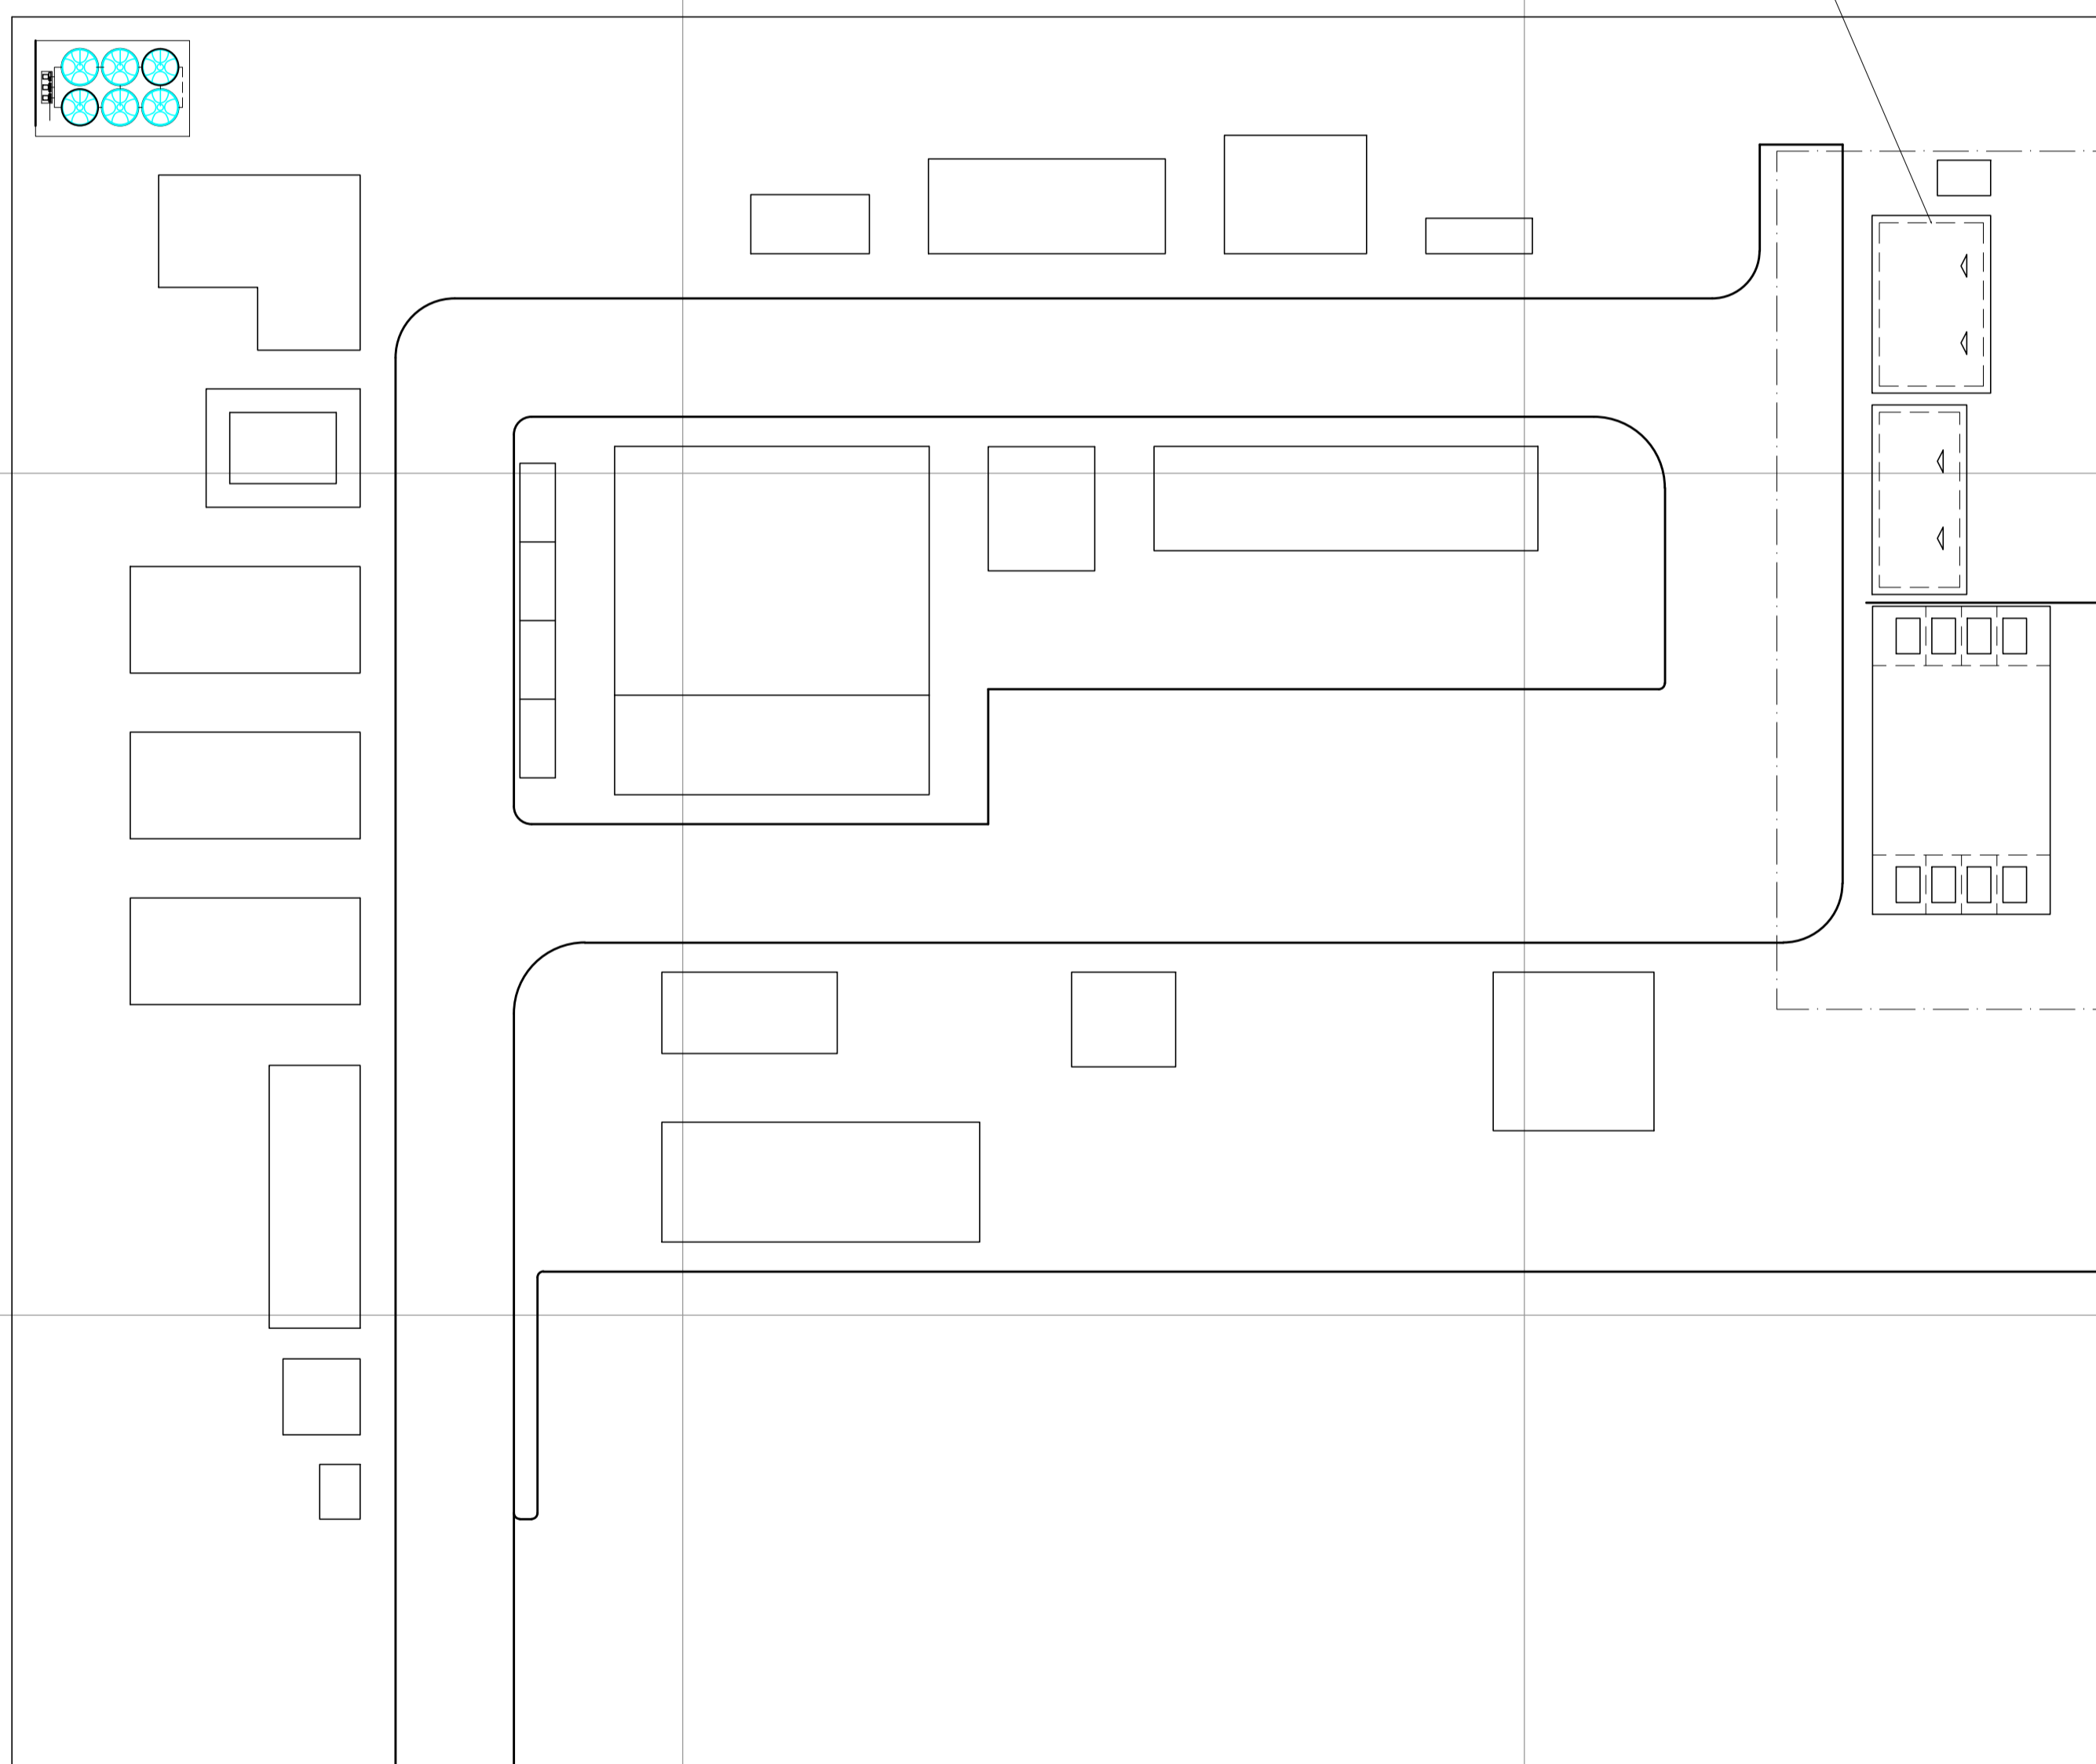

8.376.150


8.376.150

8.376.300


8.376.300

PLANTA CHAVE

ESC. 1:100.000

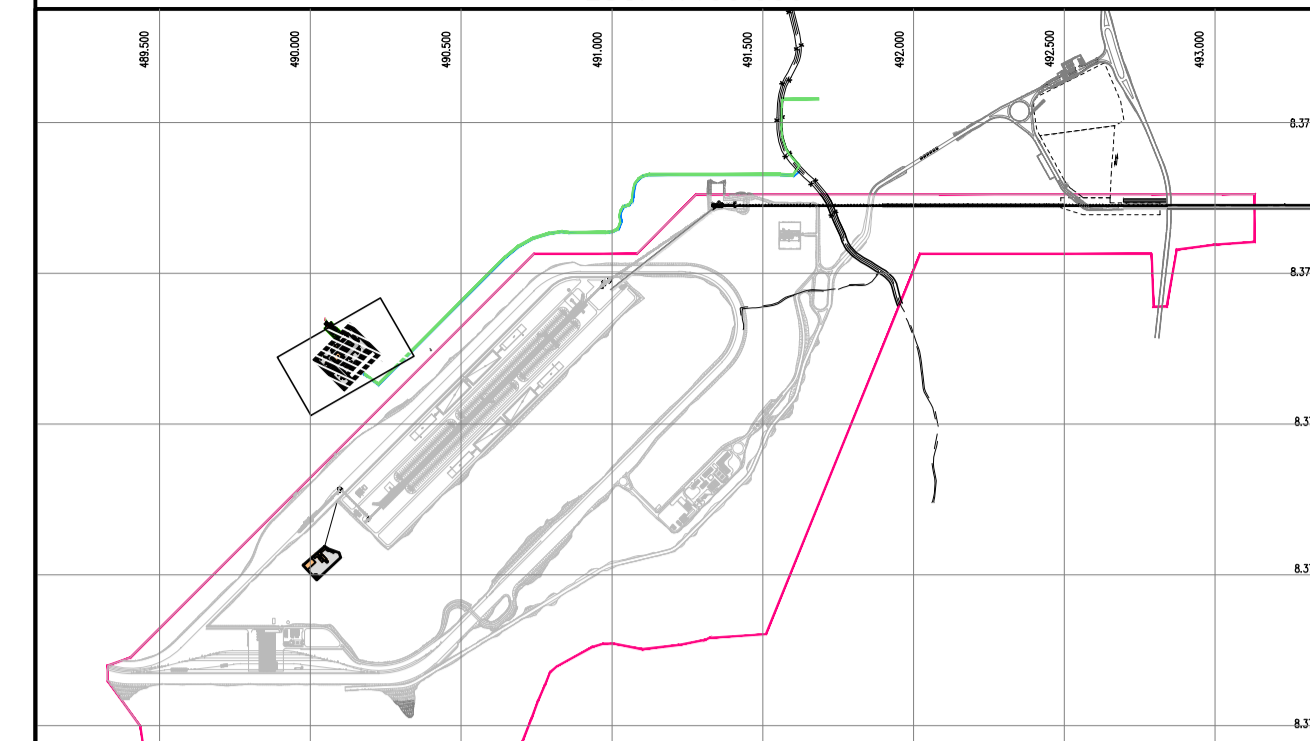

TABELA

 

W:\Não Cadastrada\Thayná\7814\4000-N-604\_RA (Dep. de resíduos na operação)\_001.png

NOTAS

DOCUMENTOS DE REFERÊNCIA

| REV. | T.E. | DESCRIÇÃO             | PROJ. | DES. | VER. | APR. | DATA                          |
|------|------|-----------------------|-------|------|------|------|-------------------------------|
| A    | B    | Alteração no corrimão |       |      |      |      | T.C.S. A.M.D. F.B.B. 03/12/14 |
| O    | B    | Emenda Inicial        |       |      |      |      | P.F.M. A.M.D. F.B.B. 22/11/14 |

|   |   |   |  |
|---|---|---|--|
|   |   |   |  |
| PROJETO: PROJETO DE ENGENHARIA  |   | UNIDADE: PORTO SUL - ARITAGUA                                 |  |
| Planta Geral de situação e arranjo da central de recebimento de resíduos sólidos cateter on shore - TUP Bahia |   |   |  |
| T.E. - TIPO DE EMISSÃO<br>(A) PRELIMINAR<br>(B) PARA APROVAÇÃO  | (C) PARA CONHECIMENTO<br>(D) PARA COTAÇÃO | (E) PARA CONSTRUÇÃO<br>(F) CONFORME CONTRATO<br>(G) CANCELADO | (H) CONFORME CONSTRUÇÃO<br>(I) CANCELADO |
| ESCALA INDICADA: PC-7814-PB-116-SMA-001-A   | Nº CONTRATADA: 4751-B-352                 | Nº BAHIA:   | REVISÃO: A                               |

PC-7814-000A