


490.500


490.650

490.800

490.950

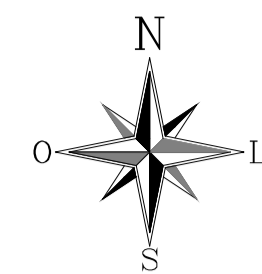

PLANTA CHAVE
ESC. 1:100.000

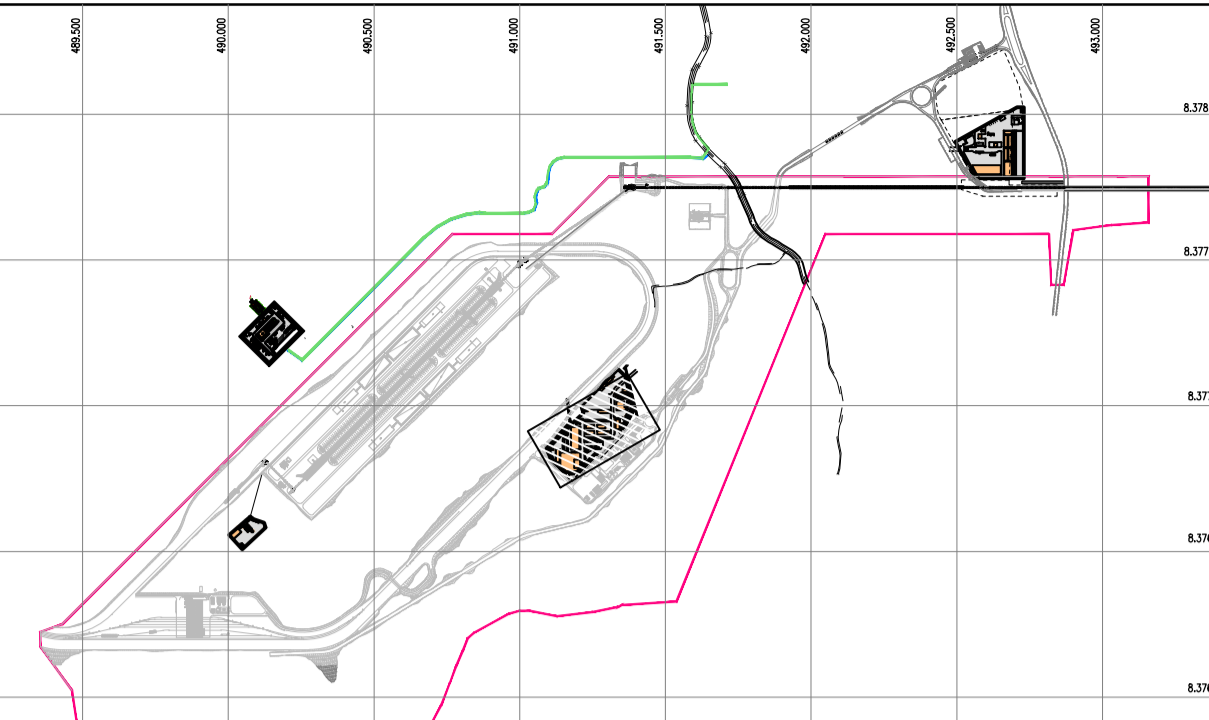

TABELA

8.376.350


8.376.350

8.376.500

8.376.500


8.376.650

8.376.650

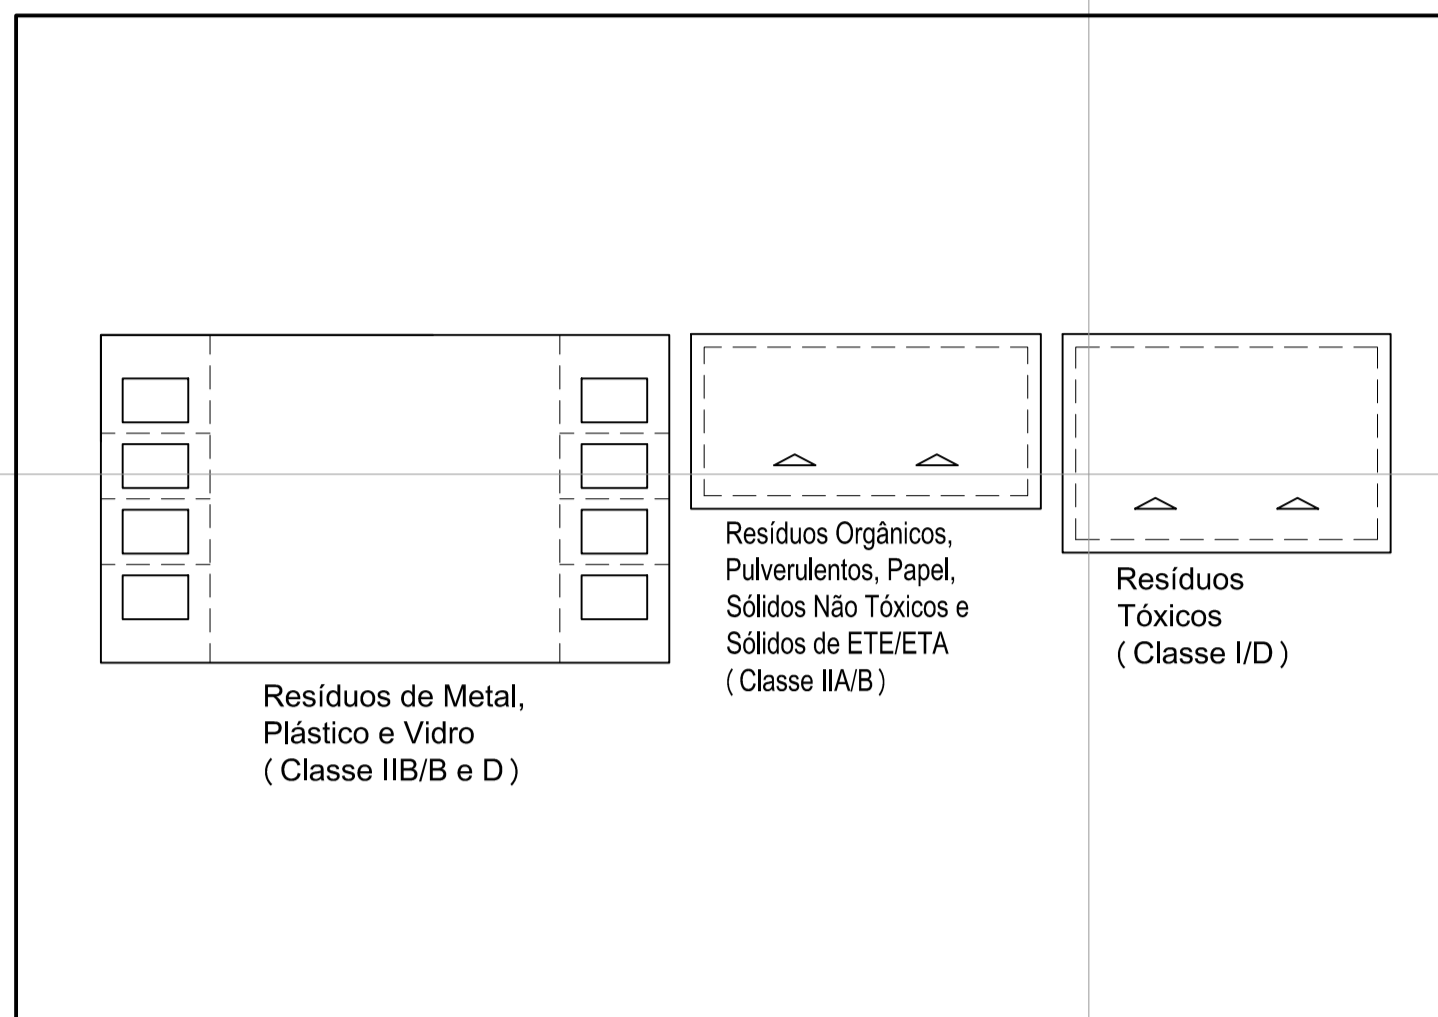

DETALHE

DEPÓSITO DE RESÍDUOS

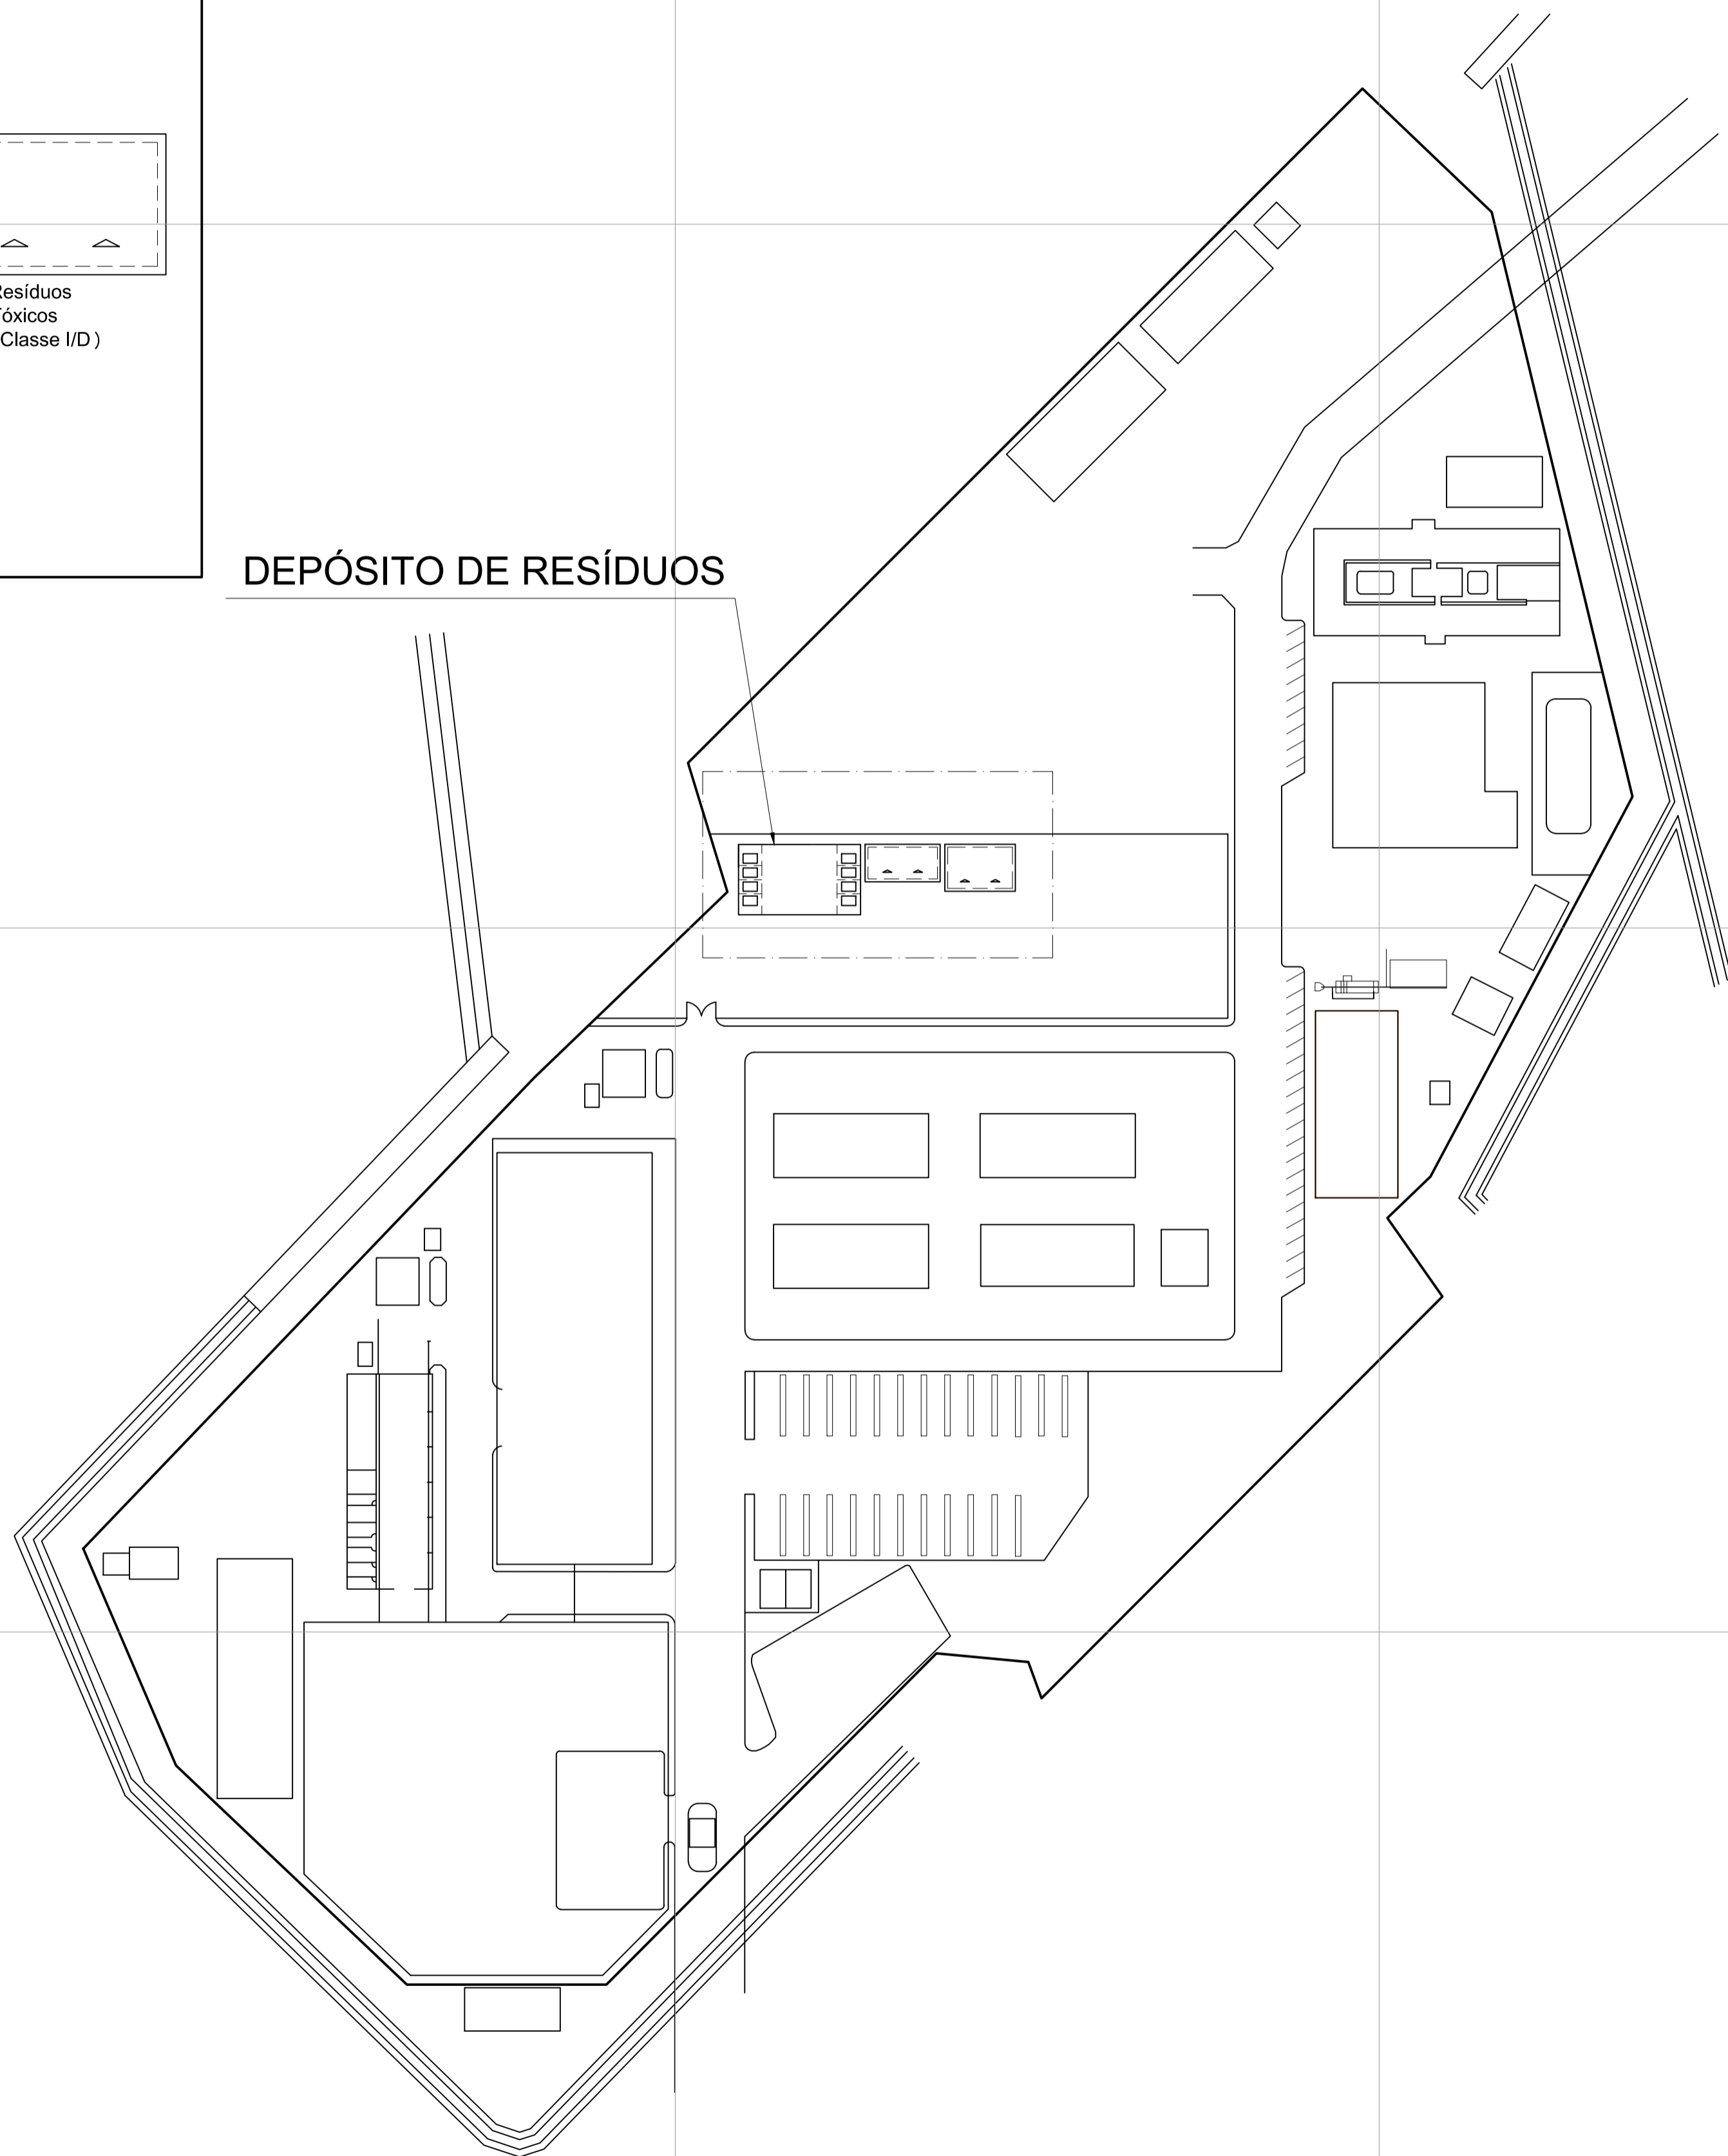

W:\Info Cadastral\Thayna\7814\4000-N-604_RA (Dep. de residuos na operação)_001.png

NOTAS

DOCUMENTOS DE REFERÊNCIA

PC-7814-55558

REV.	T.E.	DESCRIÇÃO	PROJ.	DES.	VER.	APR.	DATA
0	A	Emissão Inicial					

PROJETO: PROJETO DE ENGENHARIA		UNIDADE: PORTO SUL - ARITAGUA	
Planta geral de situação e arranjo da central de recebimento de resíduos sólidos - Canteiro on shore TUP Bamin			
T.E. - TIPO DE EMISSÃO	(A) PRELIMINAR (B) PARA APROVAÇÃO	(C) PARA COMEÇO DE OBRAS (D) PARA CONSTRUÇÃO	(E) CONFORME CONSTRUIDO (F) PARA CANCELAMENTO
ESCALA: 1:1	Nº CONTRATO: PC-7814-PB-116-SMA-0005	Nº MIBA:	REVISÃO: 0