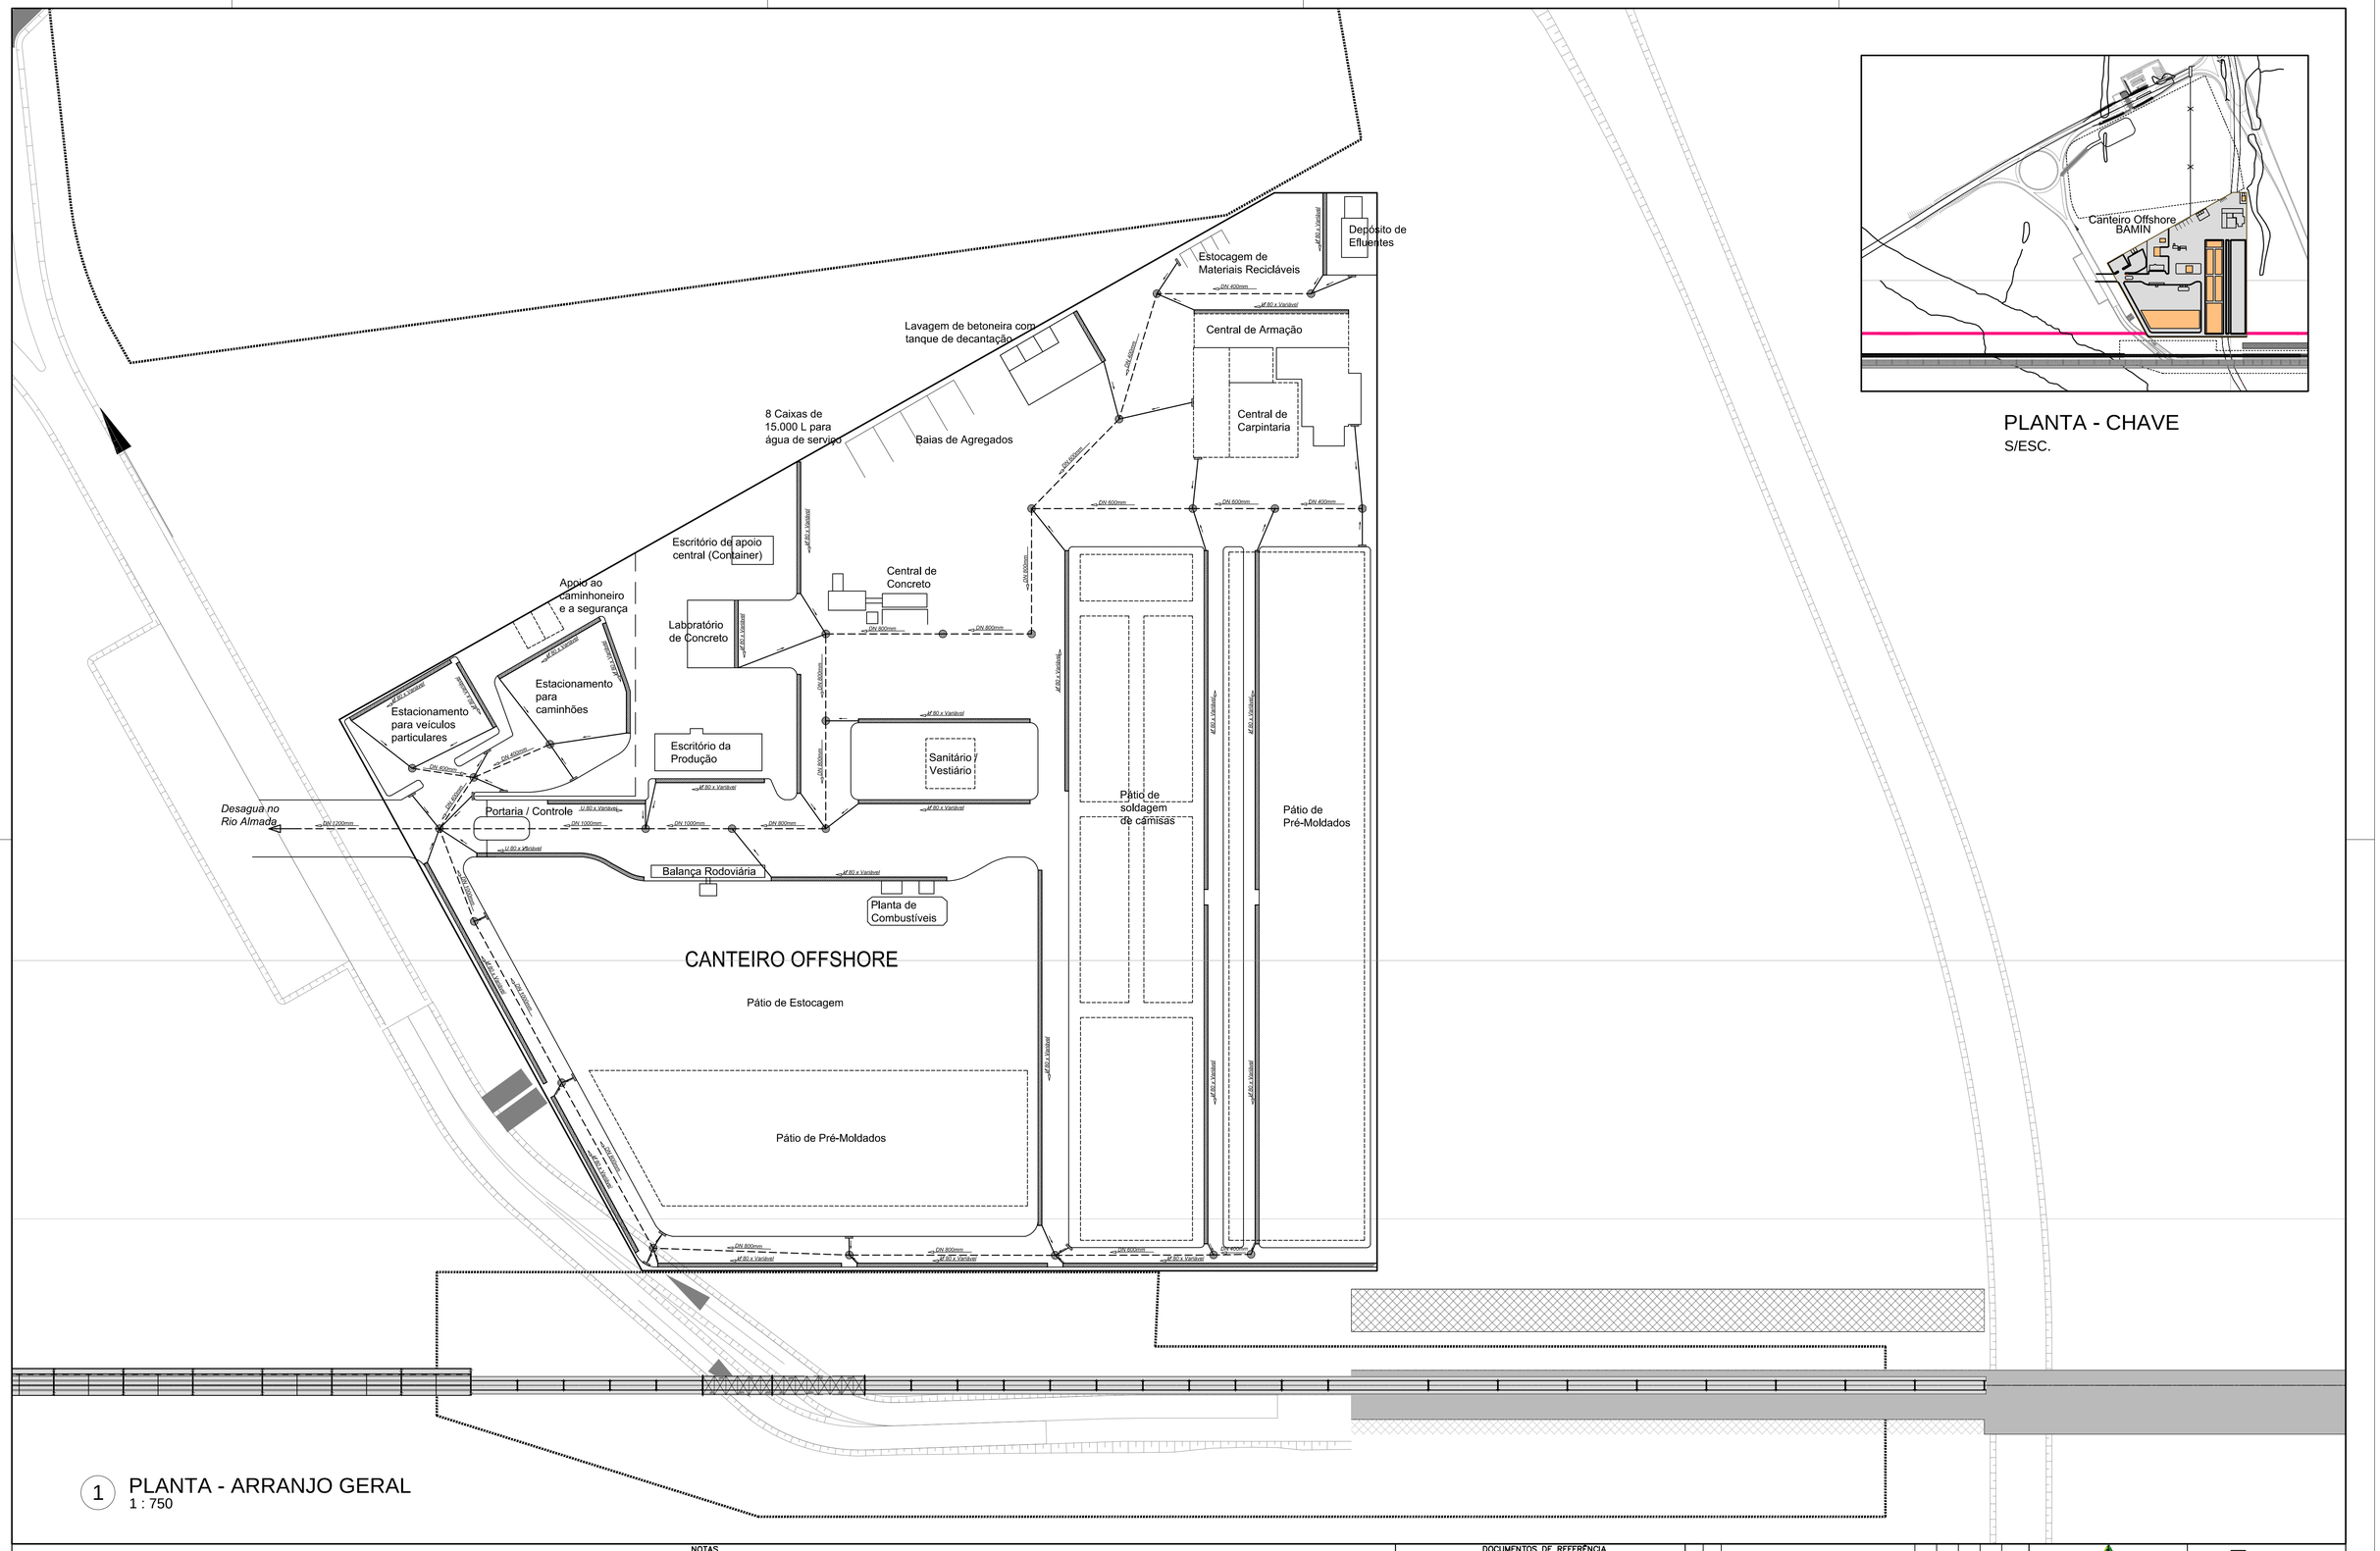

PLANTA - CHAVE
S/ESC.

1 PLANTA - ARRANJO GERAL
1 : 750

NOTAS

DOCUMENTOS DE REFERÊNCIA

REV.	T.E.	DESCRIÇÃO	PROJ.	DES.	VER.	APR.	DATA
A	B	Revisão de Numeração		P.F.M.	A.M.O.	F.B.B.	04/10/14
0	B	Emissão inicial		B.M.M.	A.M.D.	F.B.B.	28/10/14

REVISÕES

T.E.–TIPO DE EMISSÃO (A) PRELIMINAR (B) PARA APROVAÇÃO (C) PARA CONHECIMENTO (D) PARA COTAÇÃO (E) PARA CONSTRUÇÃO (F) CONFORME COMPRADO (G) CONFORME CONSTRUIDO (H) CANCELADO

MIBA

PROJCONSULT ENGENHARIA DE PROJETOS LTDA.

PROJETO: PROJETO DE ENGENHARIA

UNIDADE: PORTO SUL – ARITAGUA

Arranjo geral do sistema de drenagem do canteiro offshore

ESCALA: INDICADA

Nº CONTRATADA: DE–7814–PB–117–CIV–0014–A

Nº MIBA:

REVISÃO: A

PC–7814–55506