


CANTEIRO PEDREIRA  
ARRANJO GERAL DE DISTRIBUIÇÃO DE ÁGUA POTÁVEL E INDUSTRIAL

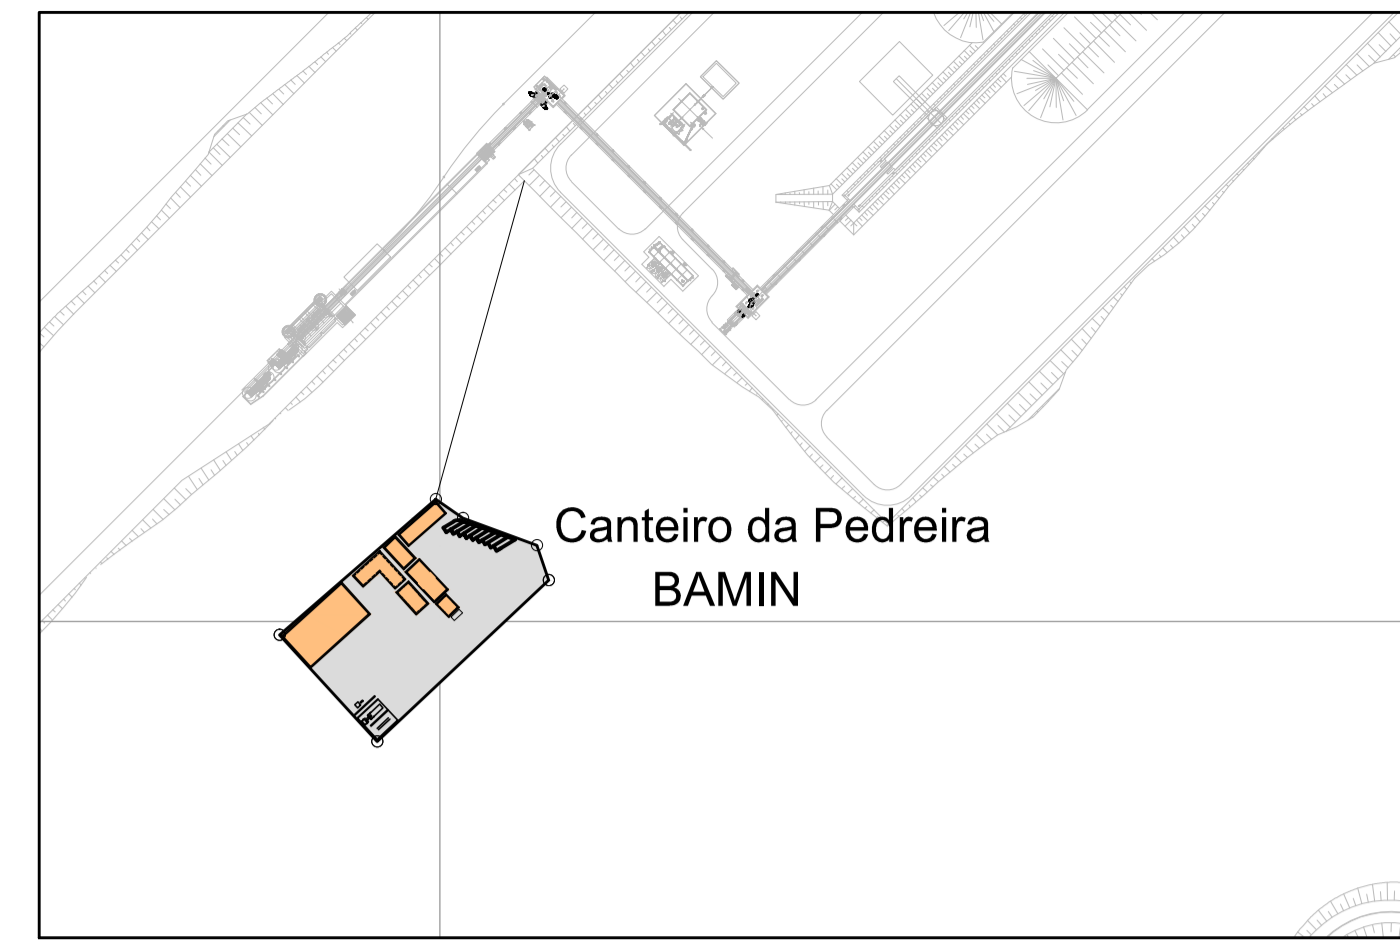

PLANTA - CHAVE  
S/ESC.


P02

P01

P06

P05

P04

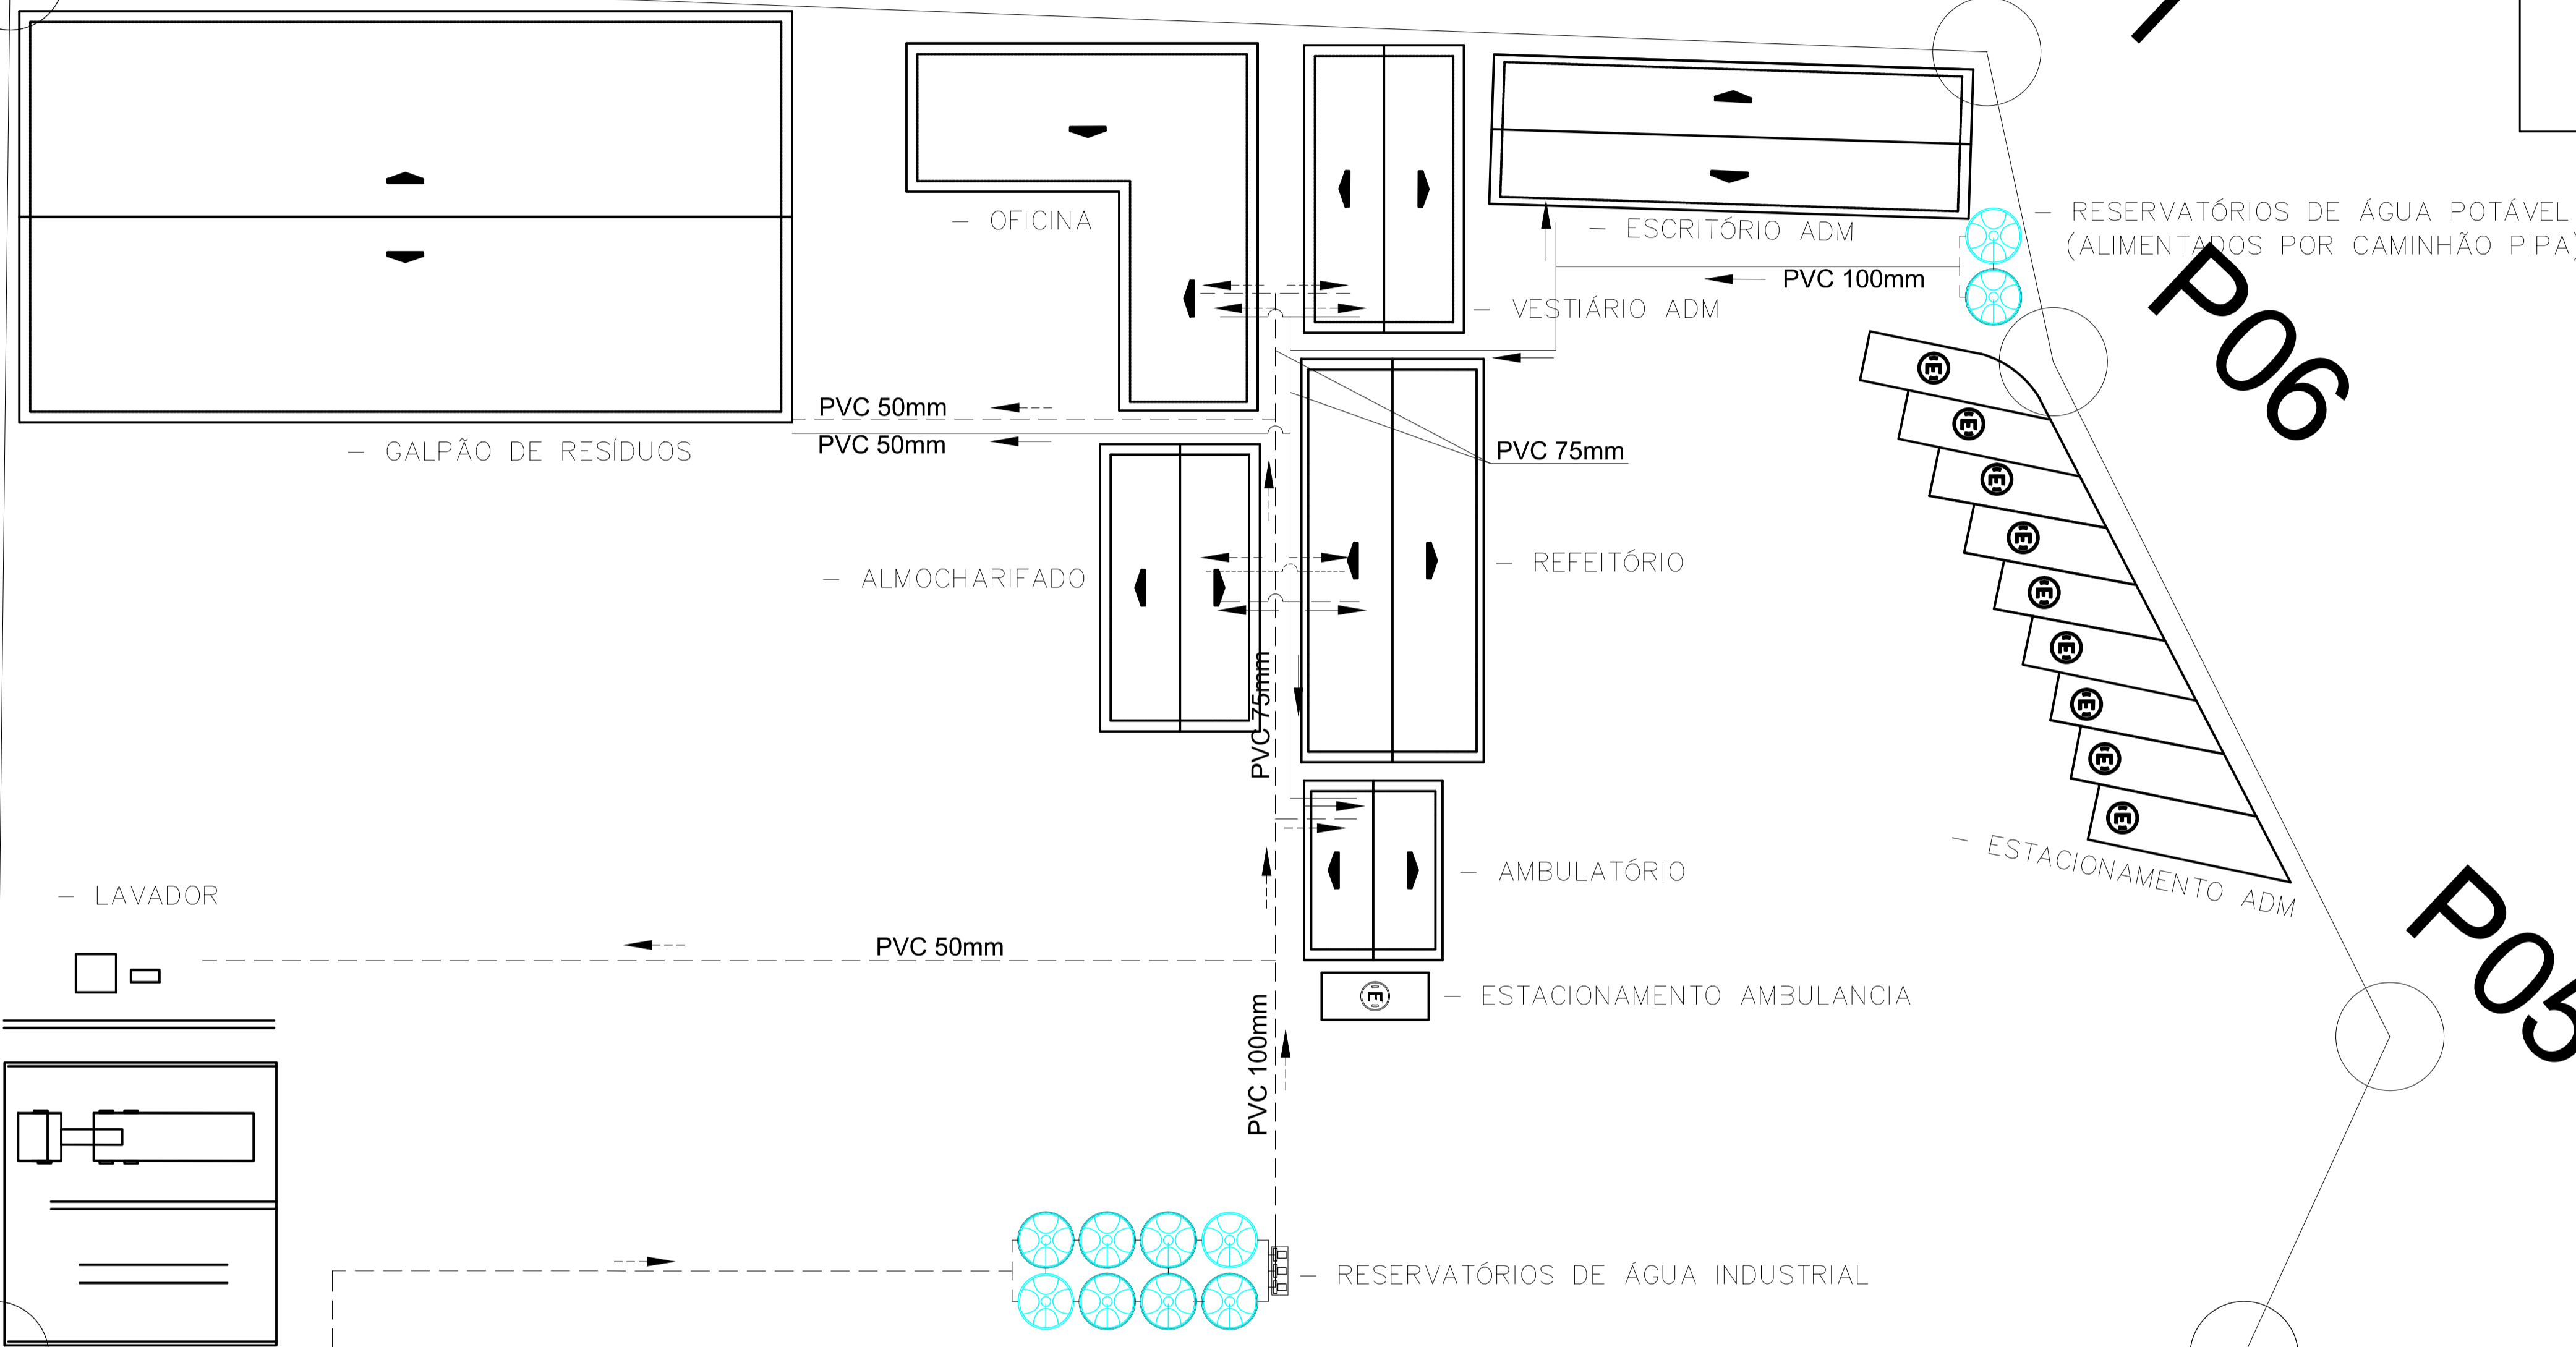

AC - PVC 100mm  
Chegada de Água Industrial

NOTAS

DOCUMENTOS DE REFERÊNCIA

REV.	T.E.	DESCRIÇÃO	PROJ.	DES.	VER.	APR.	DATA
B	B	Revisão do carimbo e inclusão da planta chave					T.C.S. A.M.D. F.B.B. 03/12/14
A	B	Revisão de Numeração					P.F.M. A.M.D. F.B.B. 04/11/14
0	B	Emissão Inicial					N.V.S. A.M.D. F.B.B. 28/10/14

PROJETO: PROJETO DE ENGENHARIA		UNIDADE: PORTO SUL - ARITAGUA	
Arranjo geral de distribuição de água potável e industrial do canteiro pedreira, inclusive reservatório (alimentação interna do canteiro)			
ESCALA INDICADA	Nº CONTRATADA DE-7814-PB-119-CIV-0027-B	Nº MIBA 4040-T-350	REVISÃO B