
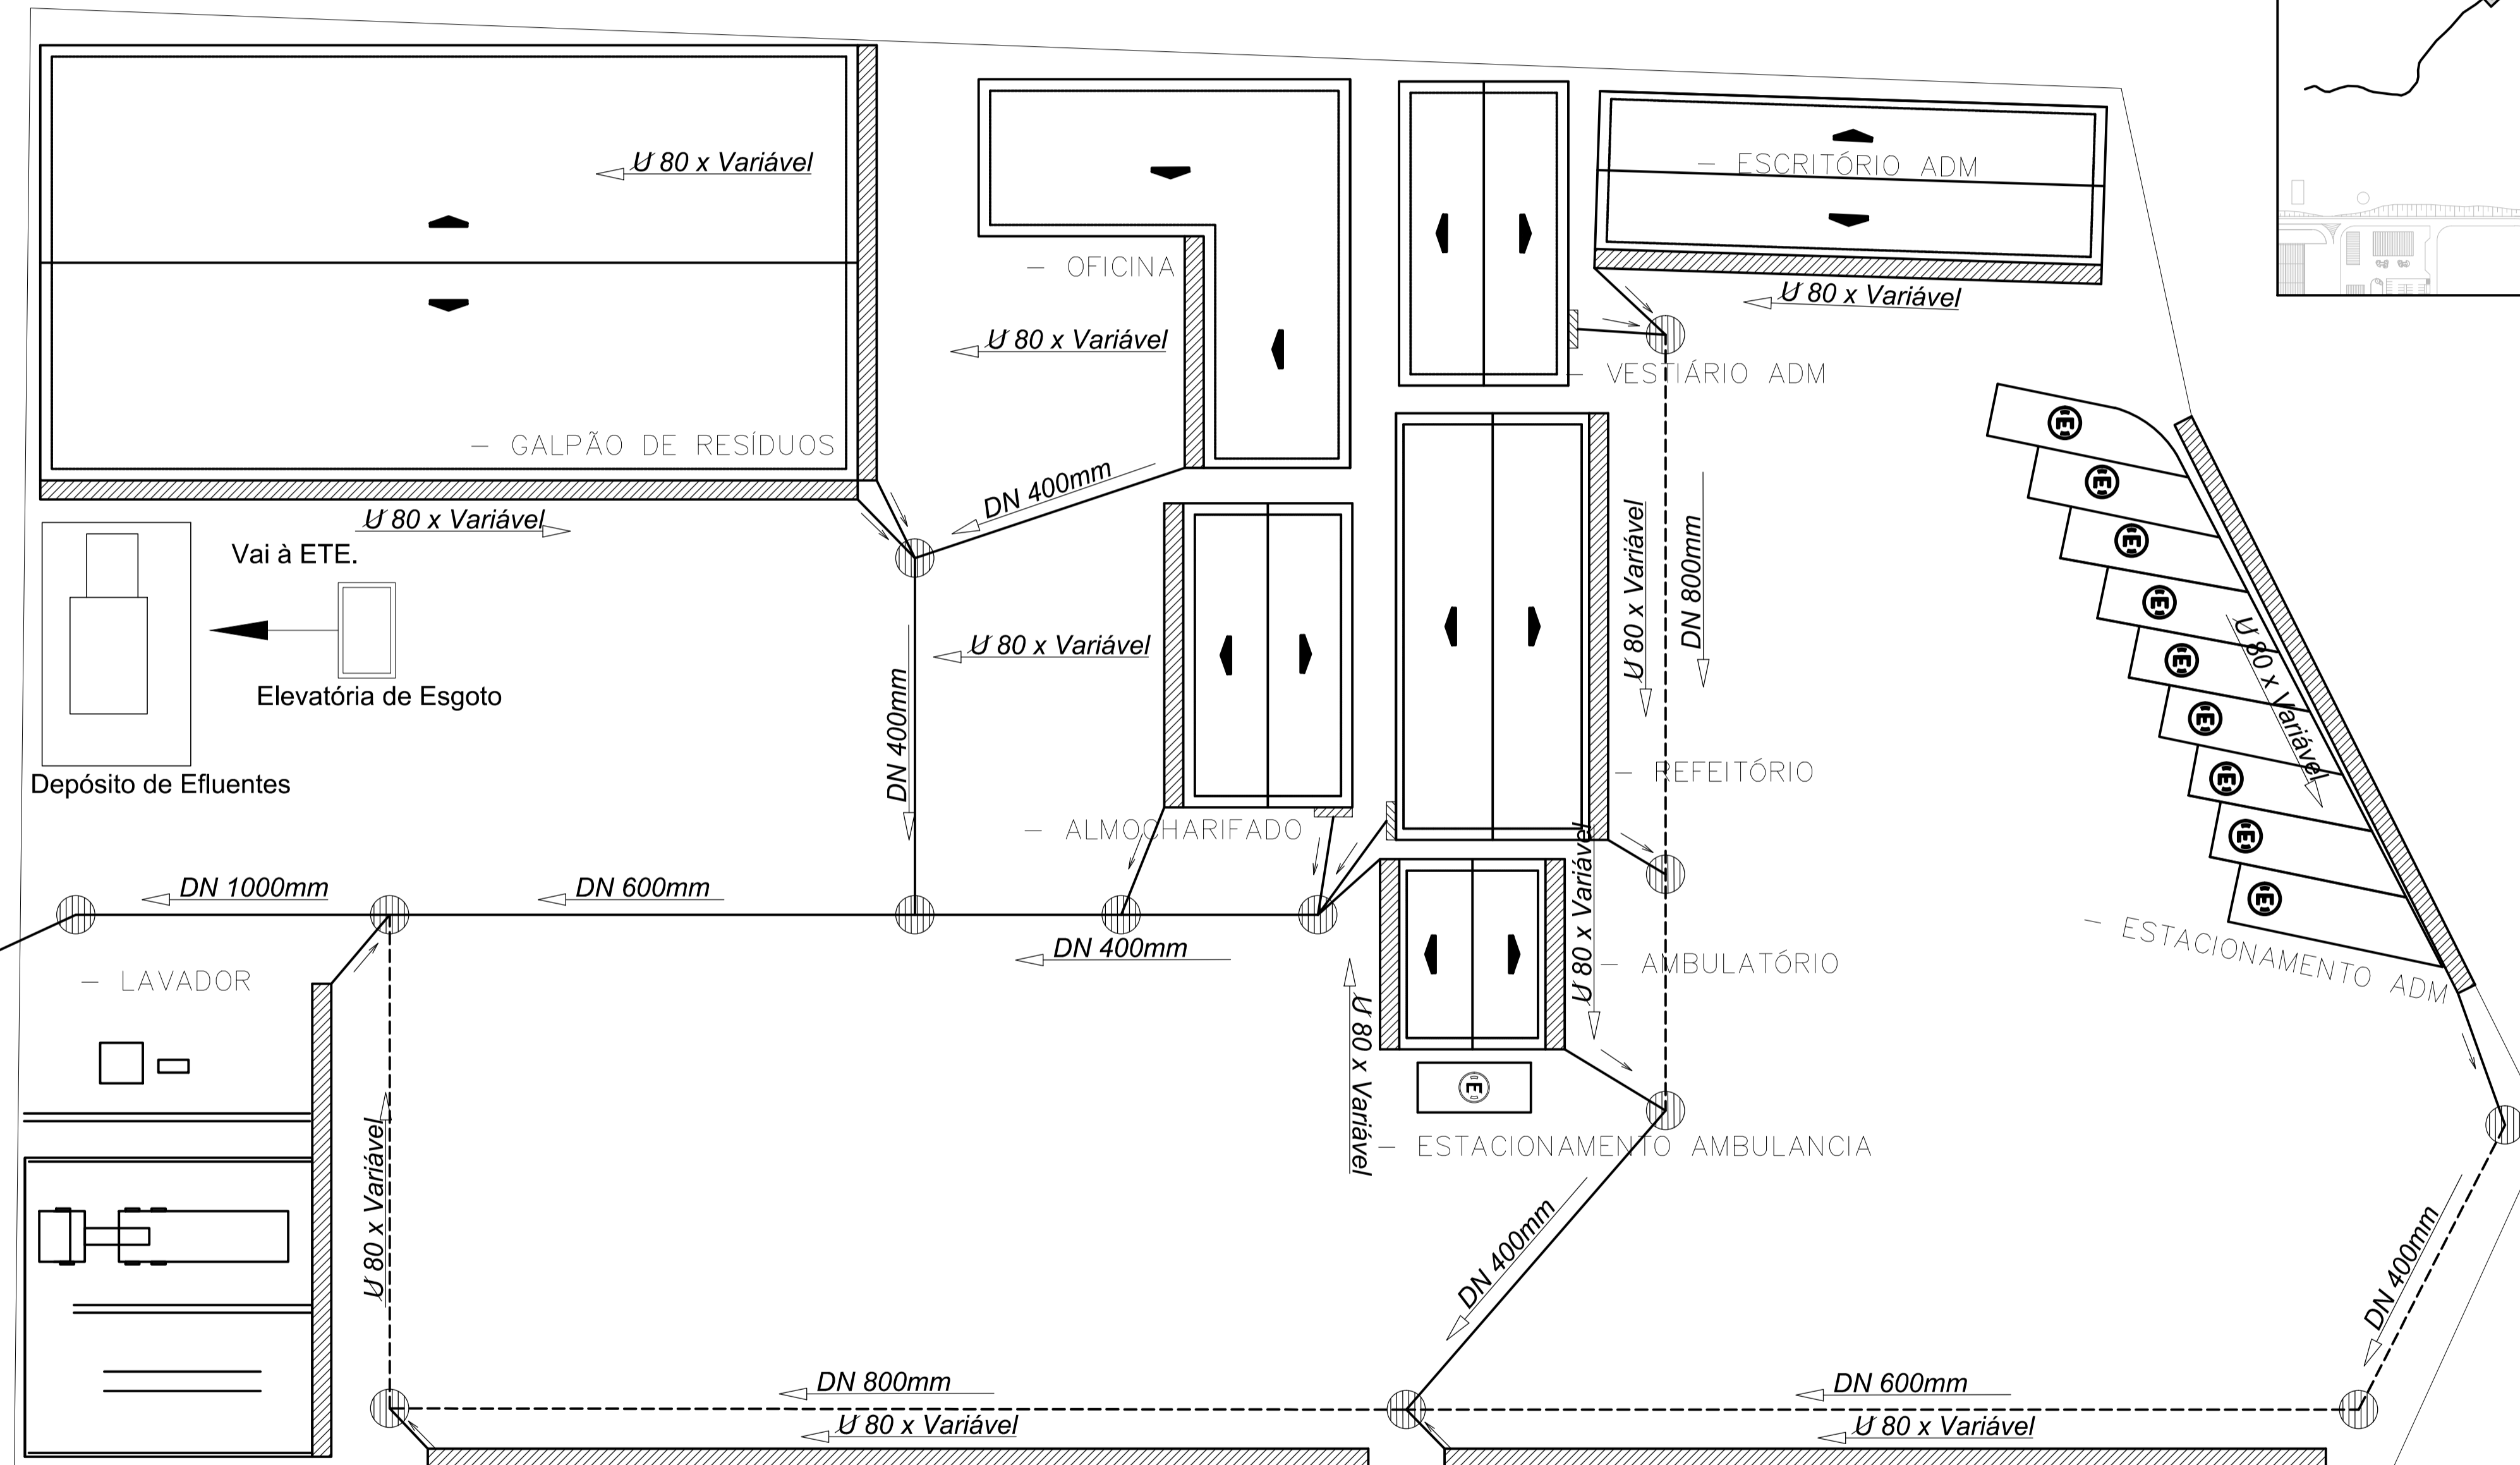


# CANTEIRO PEDREIRA SISTEMA DE DRENAGEM

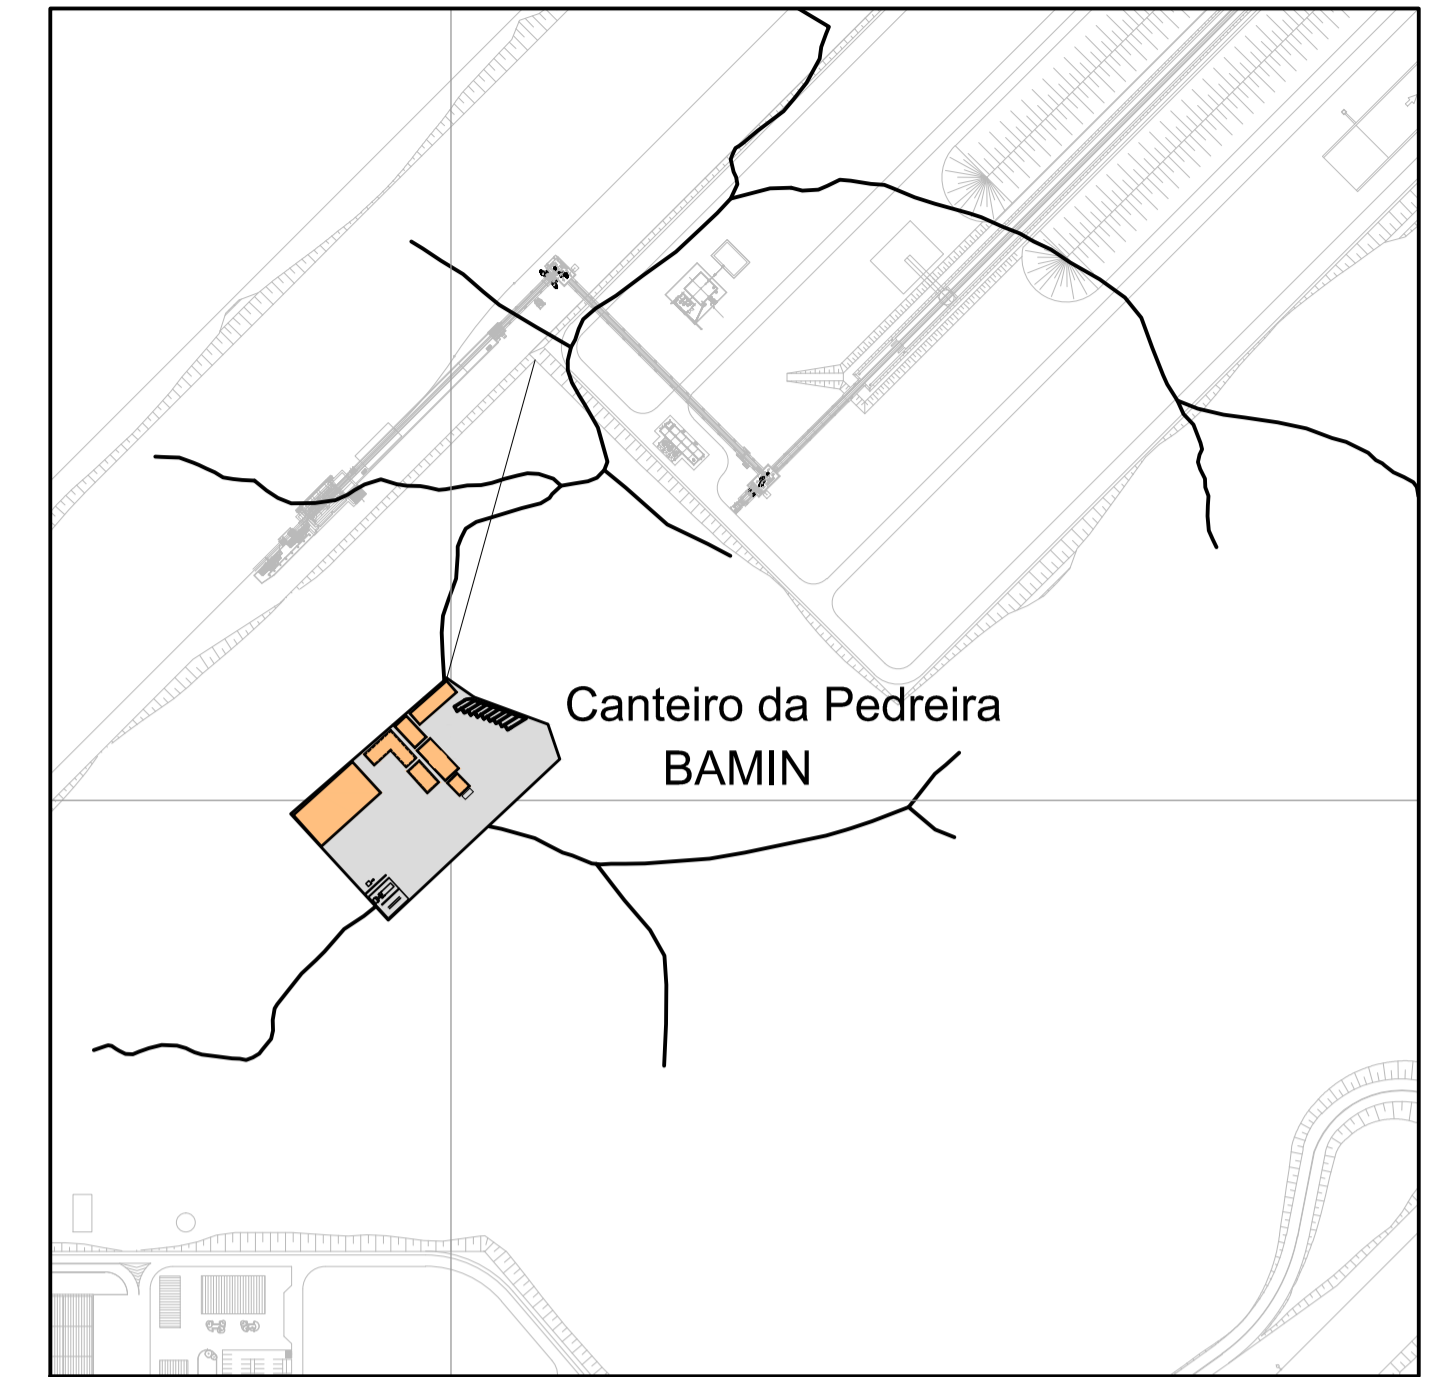

Desagua no curso d'água

### NOTAS

### DOCUMENTOS DE REFERÊNCIA

REV.	T.E.	DESCRIÇÃO	PROJ.	DES.	VER.	APR.	DATA
<b>REVISÕES</b>							
T.E. - TIPO	(A) PRELIMINAR	(C) PARA CONHECIMENTO	(E) PARA CONSTRUÇÃO	(G) CONFORME CONSTRUÍDO			
DE EMISSÃO	(B) PARA APROVAÇÃO	(D) PARA COTAÇÃO	(F) CONFORME CONTRATO	(H) CANCELADO			

<b>BAHIA MINERAÇÃO</b>		<b>TRUJCONSULT</b> <small>EMPRESA DE SERVIÇOS DE ENGENHARIA</small>	
PROJETO:	PROJETO DE ENGENHARIA	UNIDADE:	PORTO SUL - ARITAGUA
Arranjo geral do sistema de drenagem do canteiro pedreira			
ESCALA:	INDICADA	Nº CONTRATAÇÃO:	DE-7814-PB-119-GV-0029-B
Nº MESA:	4750-B-350	Nº REVISÃO:	B