




SETA RETA

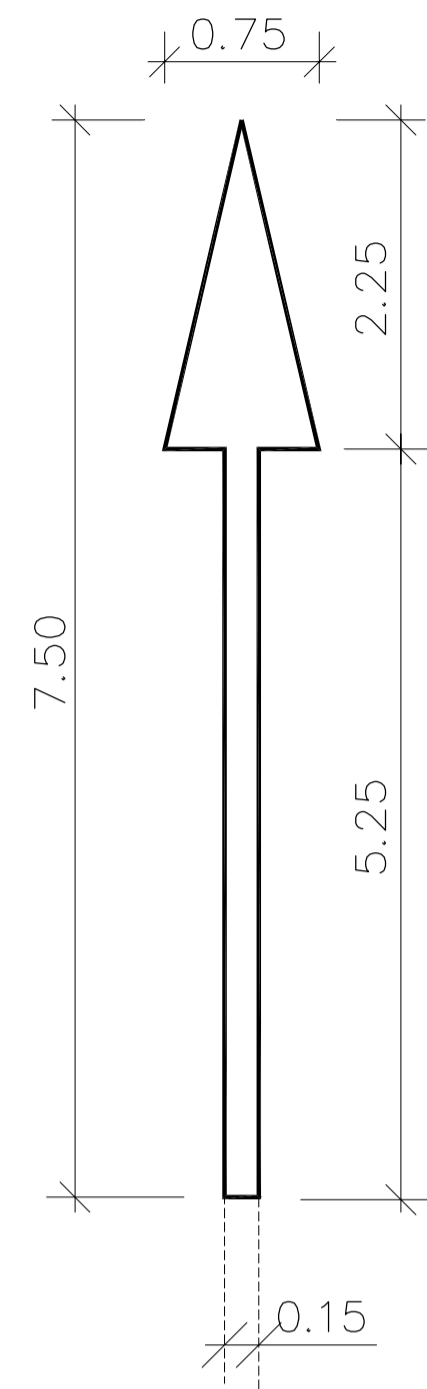


SETA CURVA

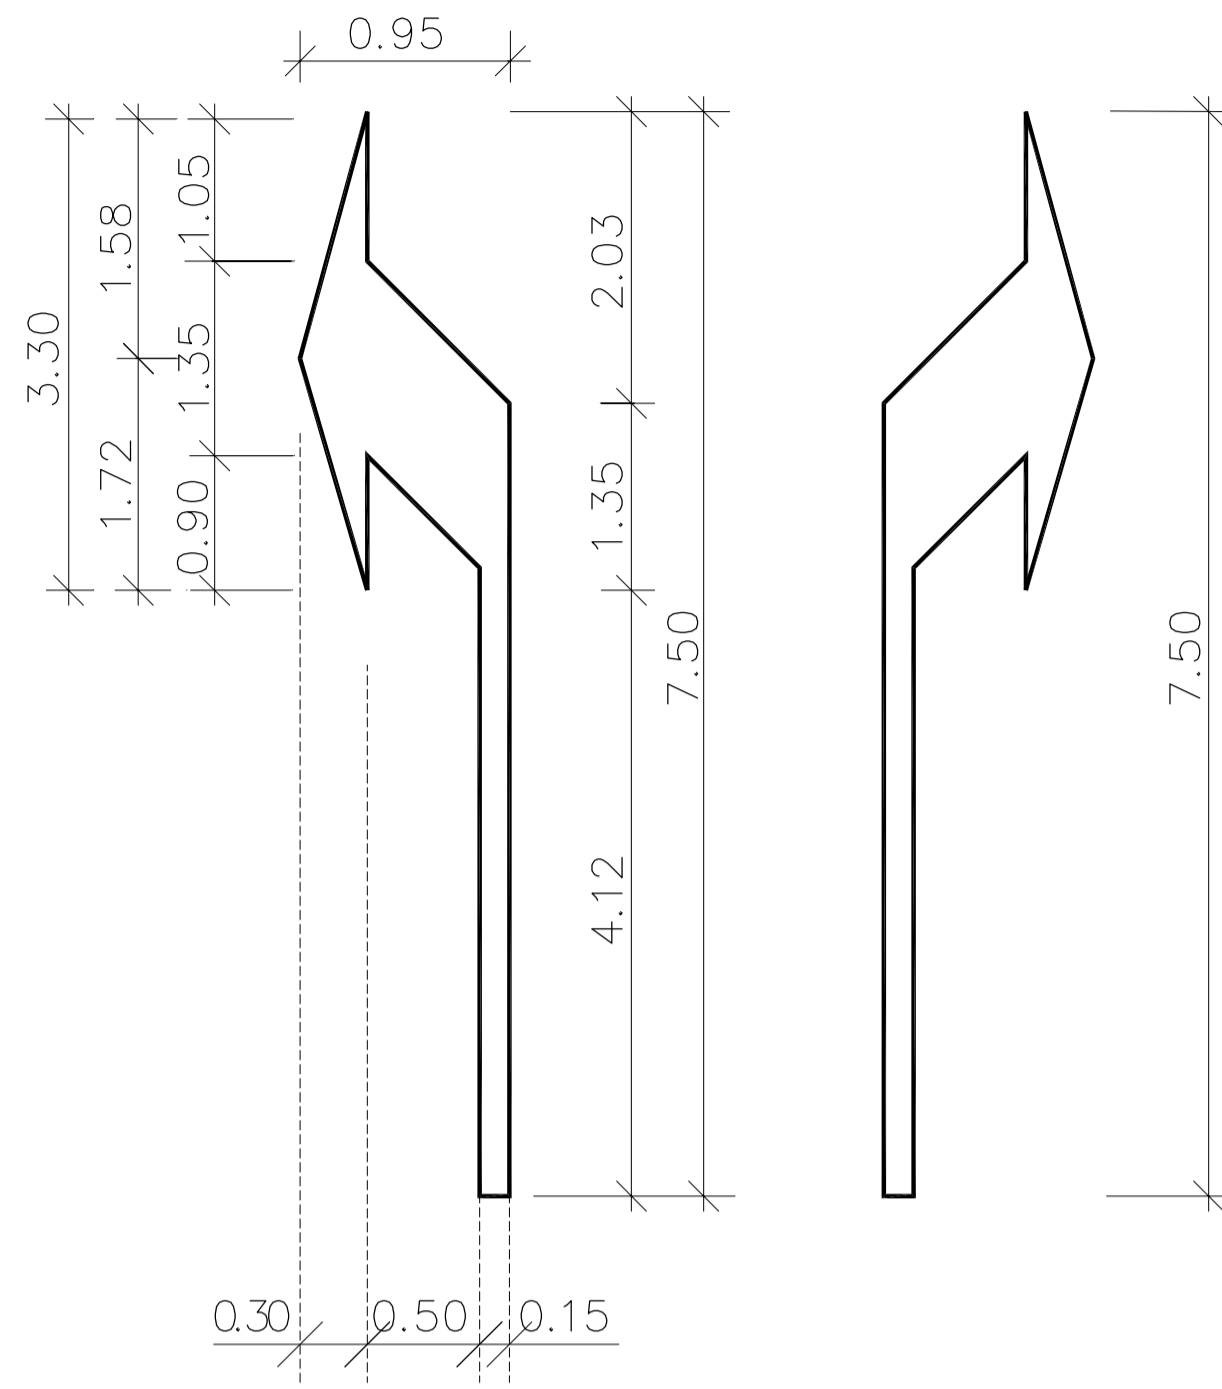


MUDANÇA OBRIGATÓRIA DE FAIXA

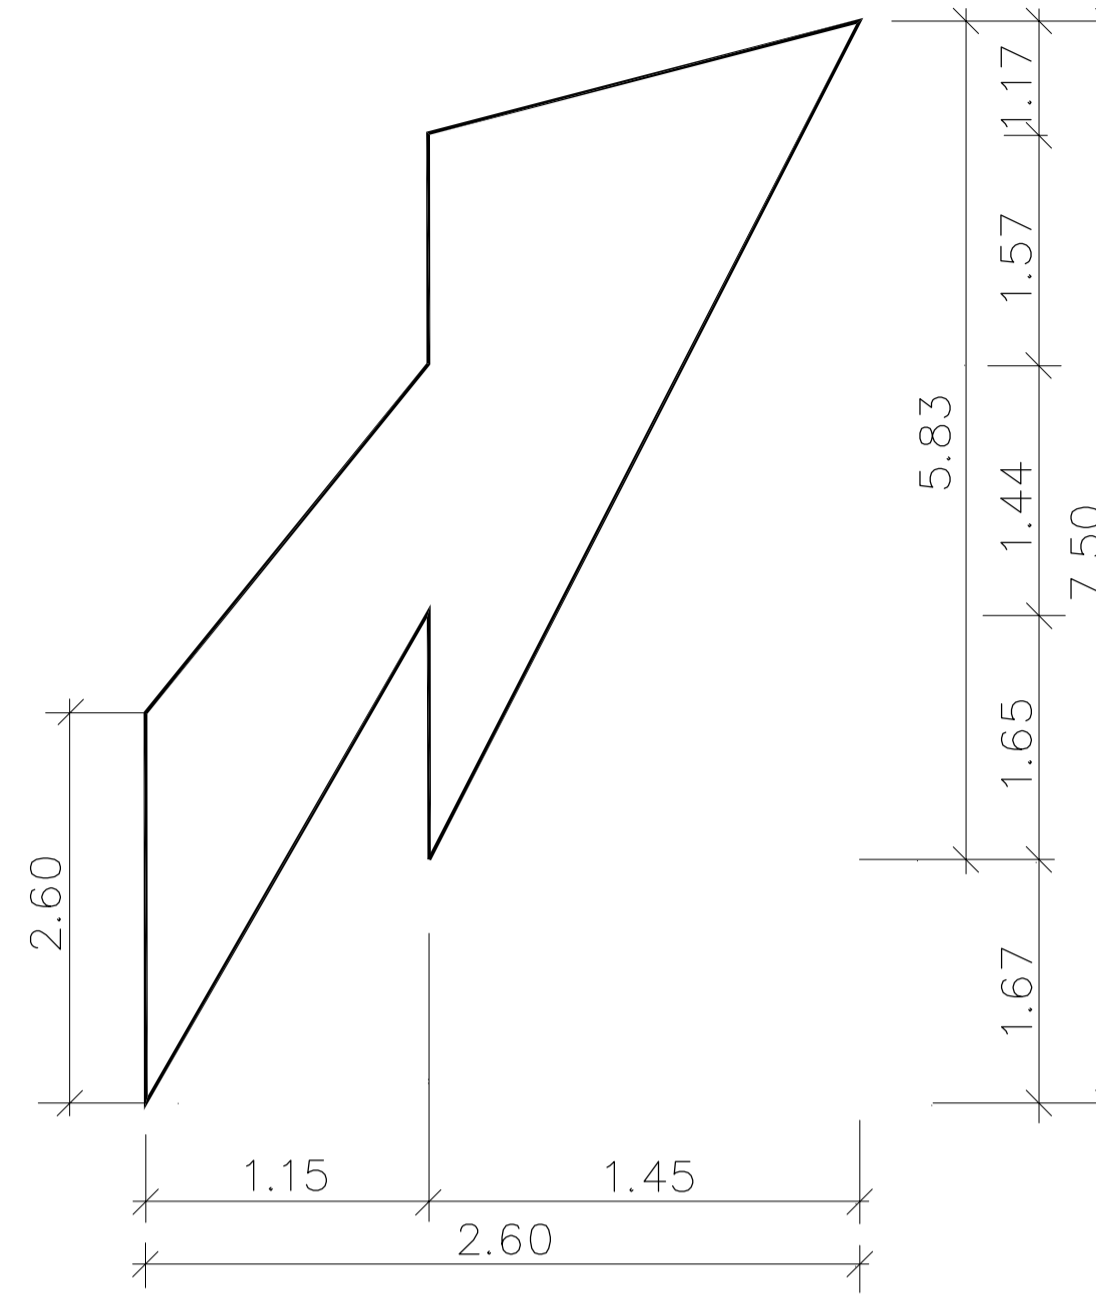


LINHA DE "DÊ A PREFERÊNCIA" (LDP) E SIMBOLO "DÊ A PREFERÊNCIA" (SIP)

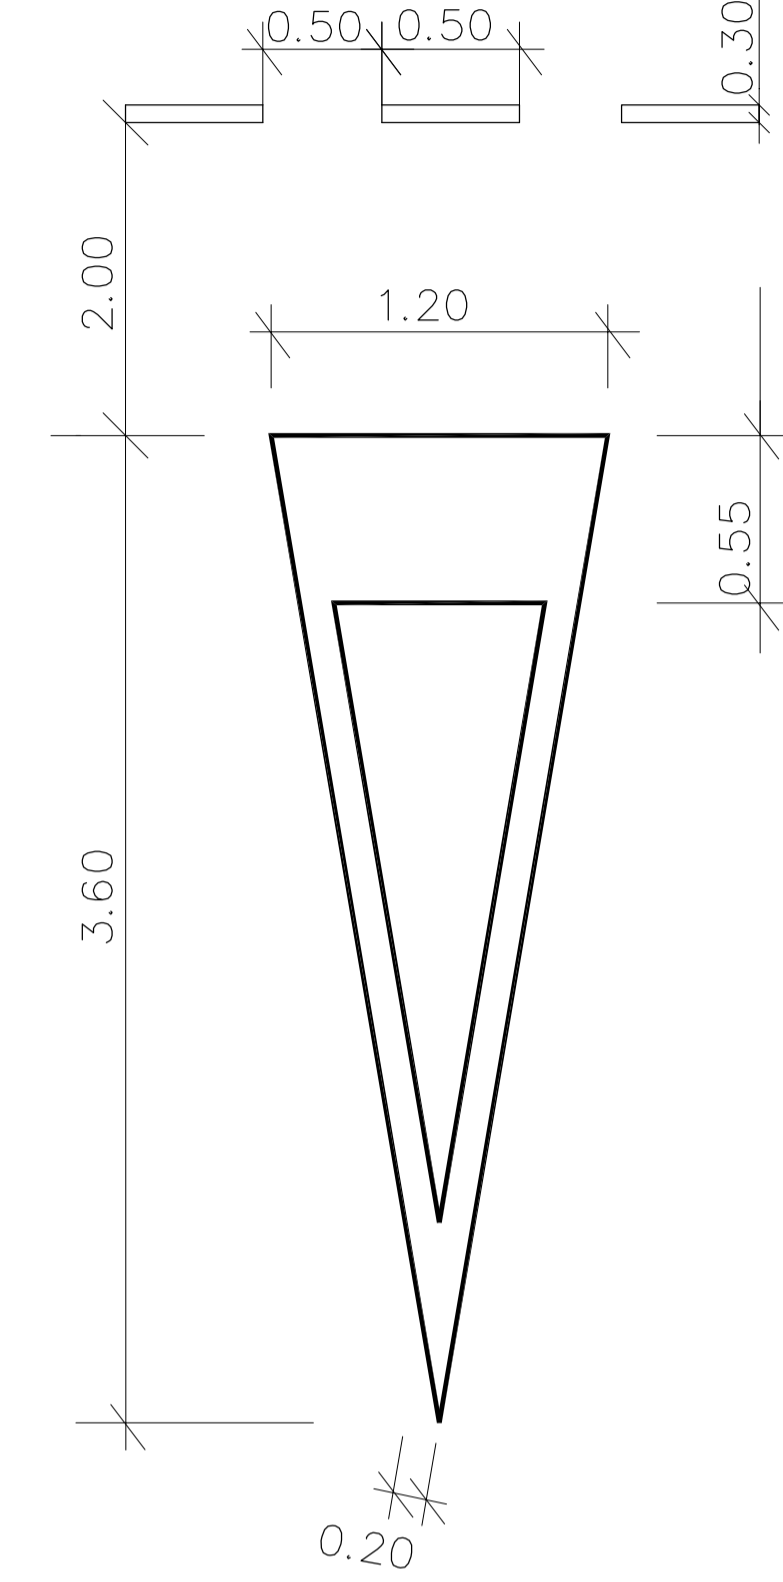

SETA RETORNO

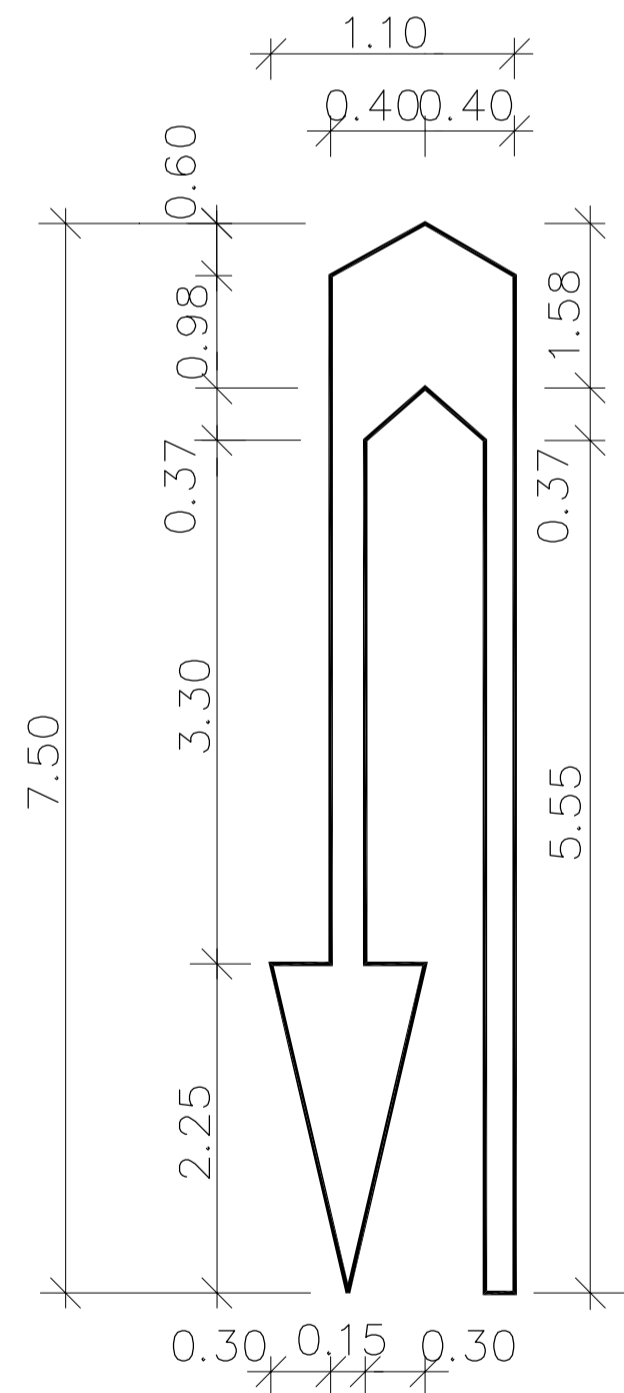

SETA DUPLA

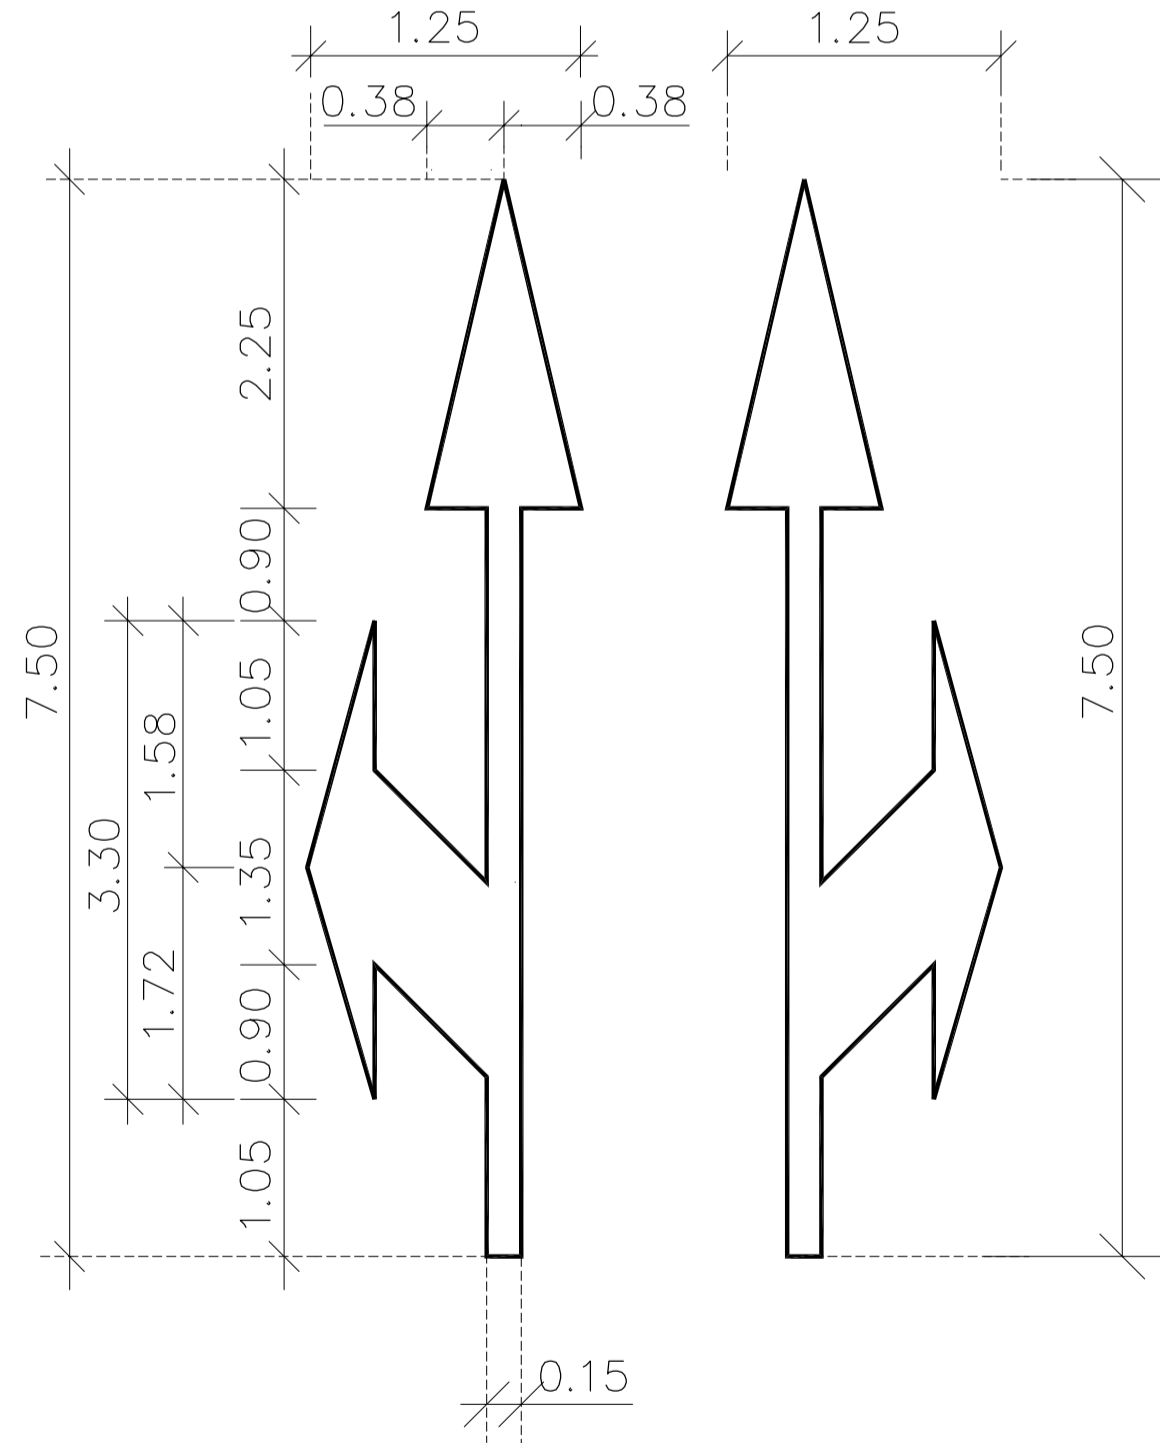

LINHA DE RETENÇÃO (LRE) E LEGENDA "PARE"



NOTAS

- 1- TODAS AS DIMENSÕES E COTAS ESTÃO EM METRO, EXCETO ONDE INDICADO.
- 2- O PROJETO DE SINALIZAÇÃO ESTÁ APRESENTADO EM SEPARADO.

DOCUMENTOS DE REFERÊNCIA

01 - DE-7814-PB-000-SIN-0001-0-PC-7814-56705 - Arranjo Geral - Sinalização Viária

Escala gráfica:



PROJETO DE ENGENHARIA		UNIDADE: PORTO SUL - ARITAGUA	
Sinalização provisória - pintura de marcas transversais e inscrições			
0 1 Emissão inicial	R.K.J. A.M.D. F.B.B. 07/11/14	PROJ. DES. VER. APR. DATA	Nº BARRIL
REV. T.E.	DESCRIÇÃO	REVISÕES	Nº CONTRATADA
T.E. - TIPO DE EMISSÃO	(A) PRELIMINAR (B) PARA APROVAÇÃO (C) PARA COTAÇÃO (D) PARA COTAÇÃO	(1) PARA CONHECIMENTO (2) PARA CONSTRUÇÃO (3) CONFORME CONSTRUIDO (4) CONFORME COMPRADO (5) CANCELADO	ESCALA INDICADA
			0E-7814-PB-000-SIN-0032-0
			0