



VIA COM OU SEM ACOSTAMENTO


INDICATIVA

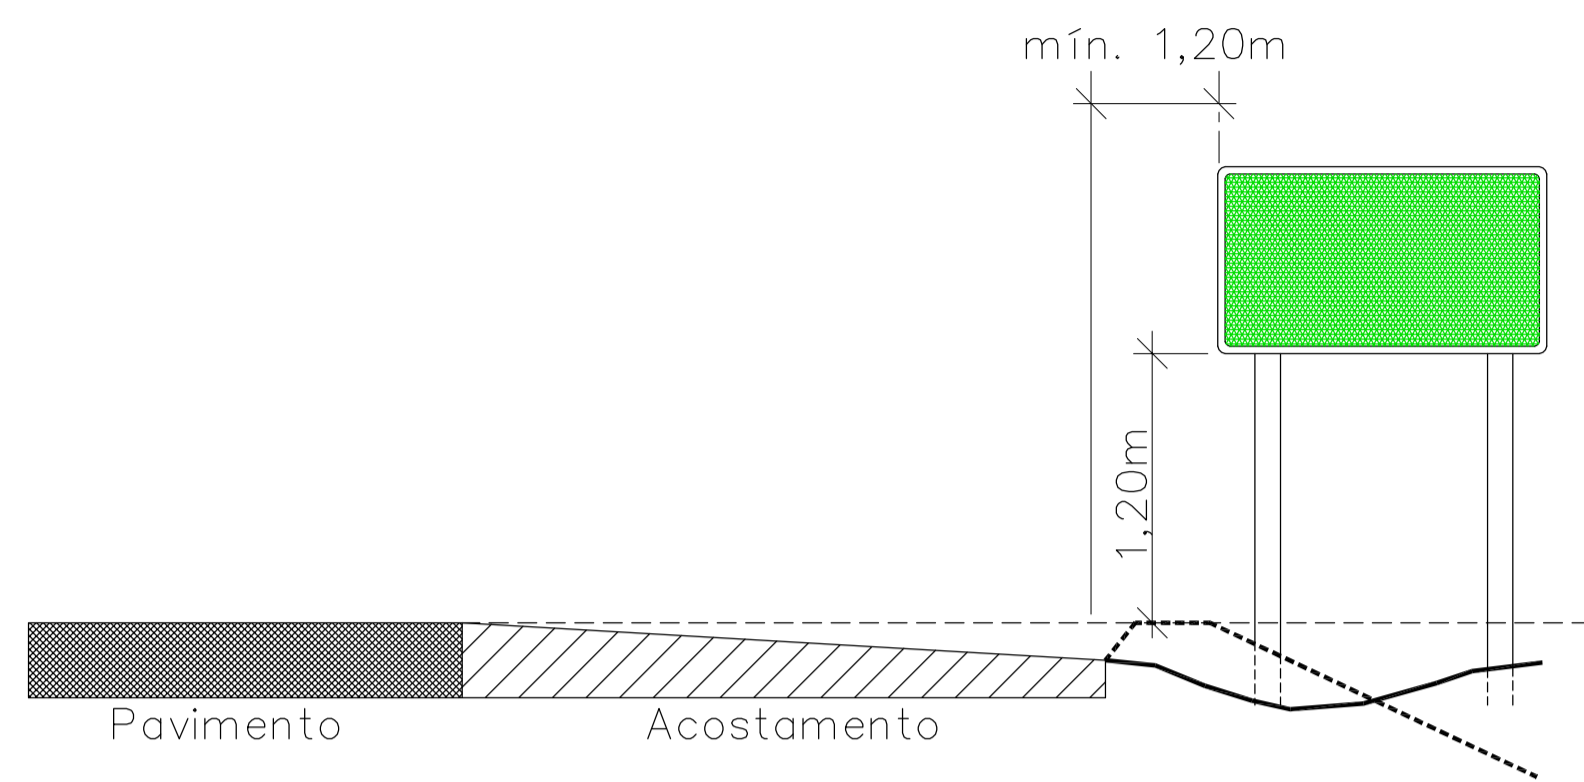


ADVERTÊNCIA

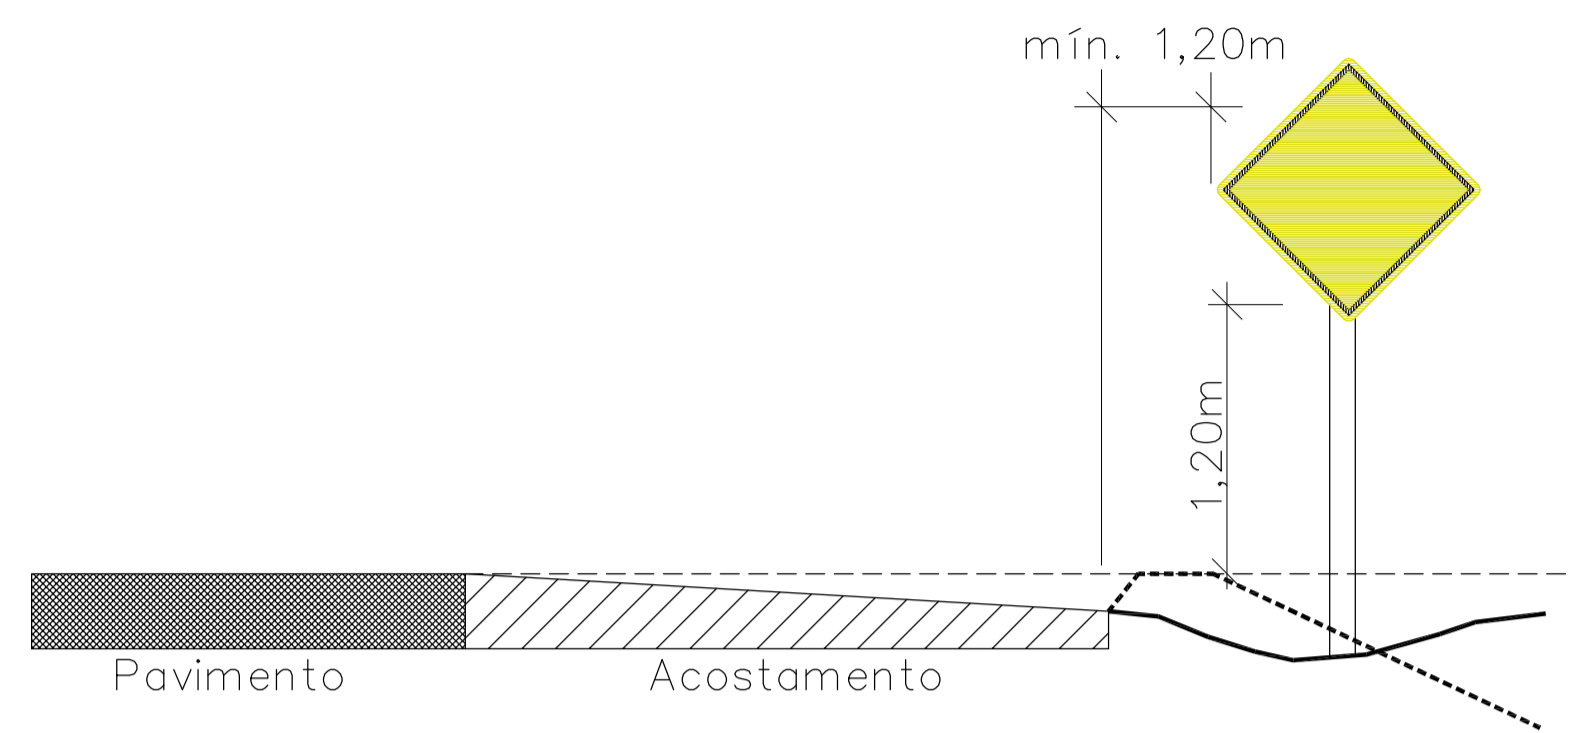


REGULAMENTAÇÃO

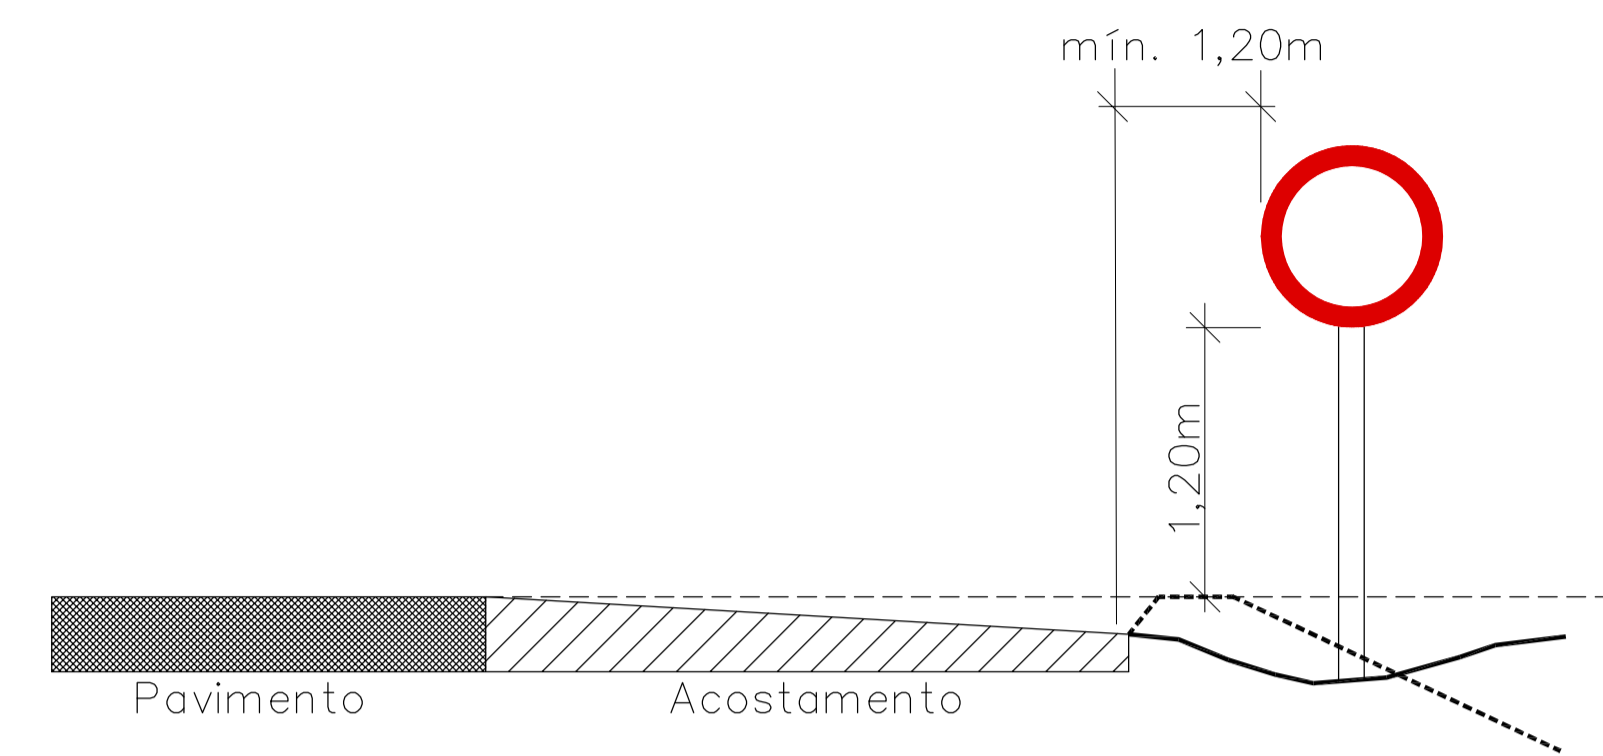


INDICATIVA

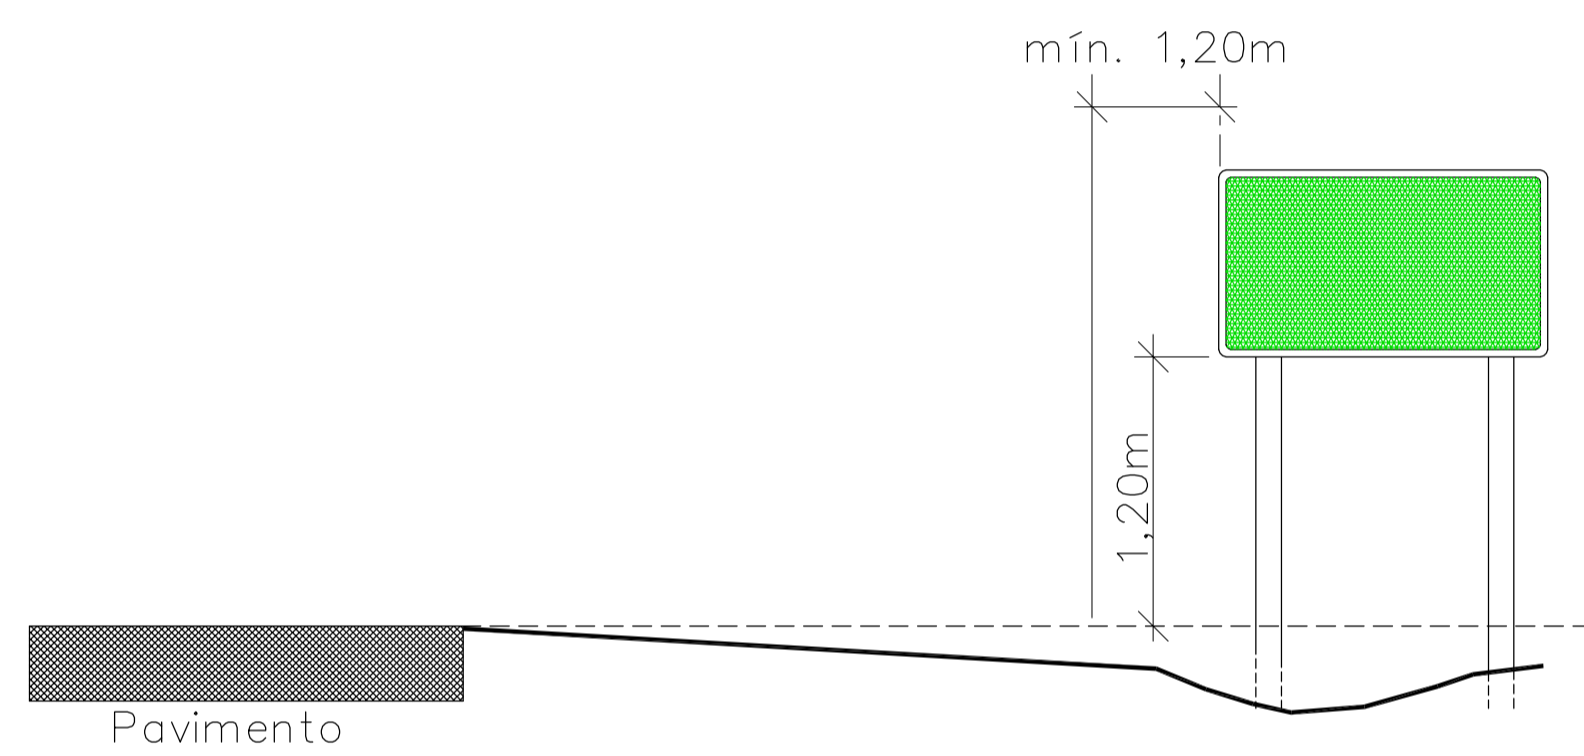


ADVERTÊNCIA

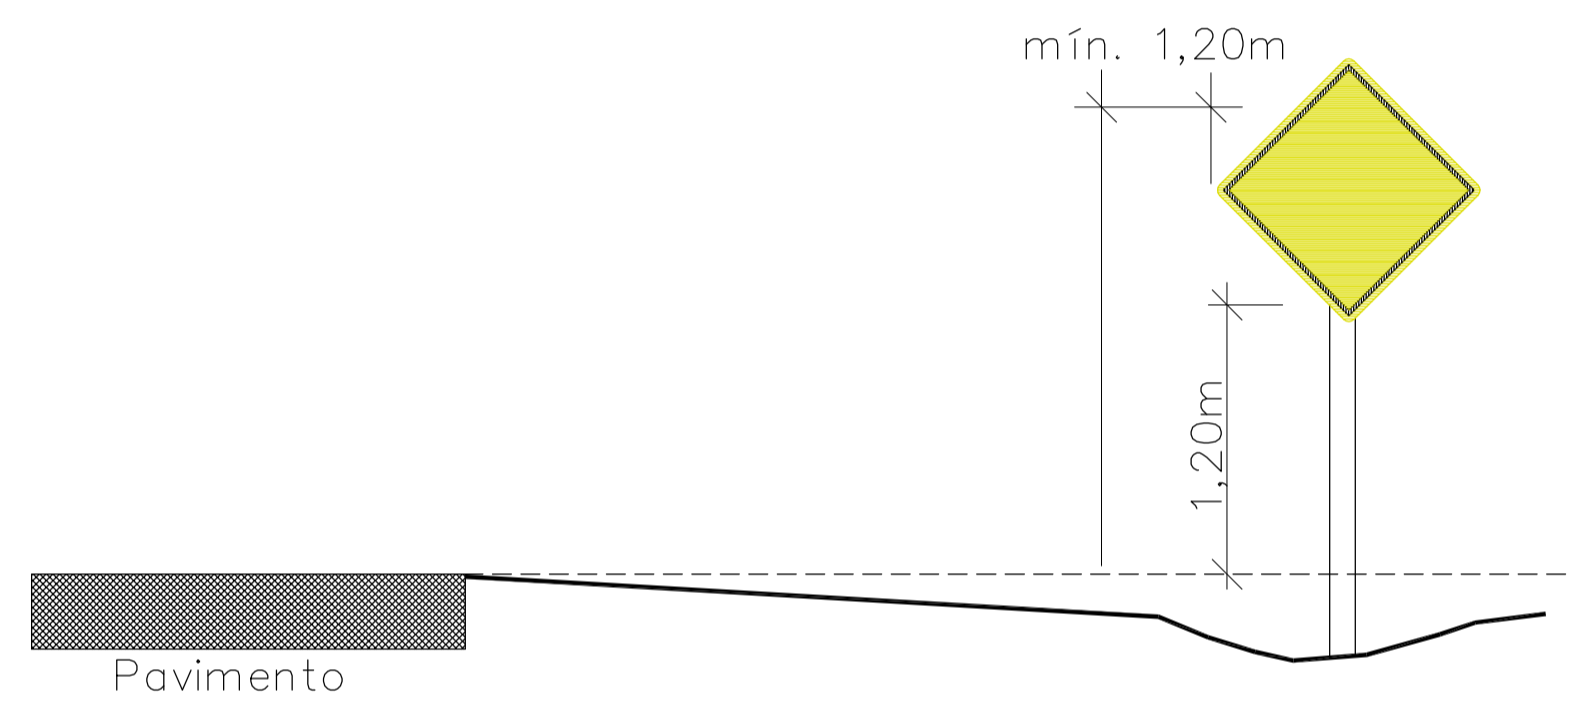


REGULAMENTAÇÃO

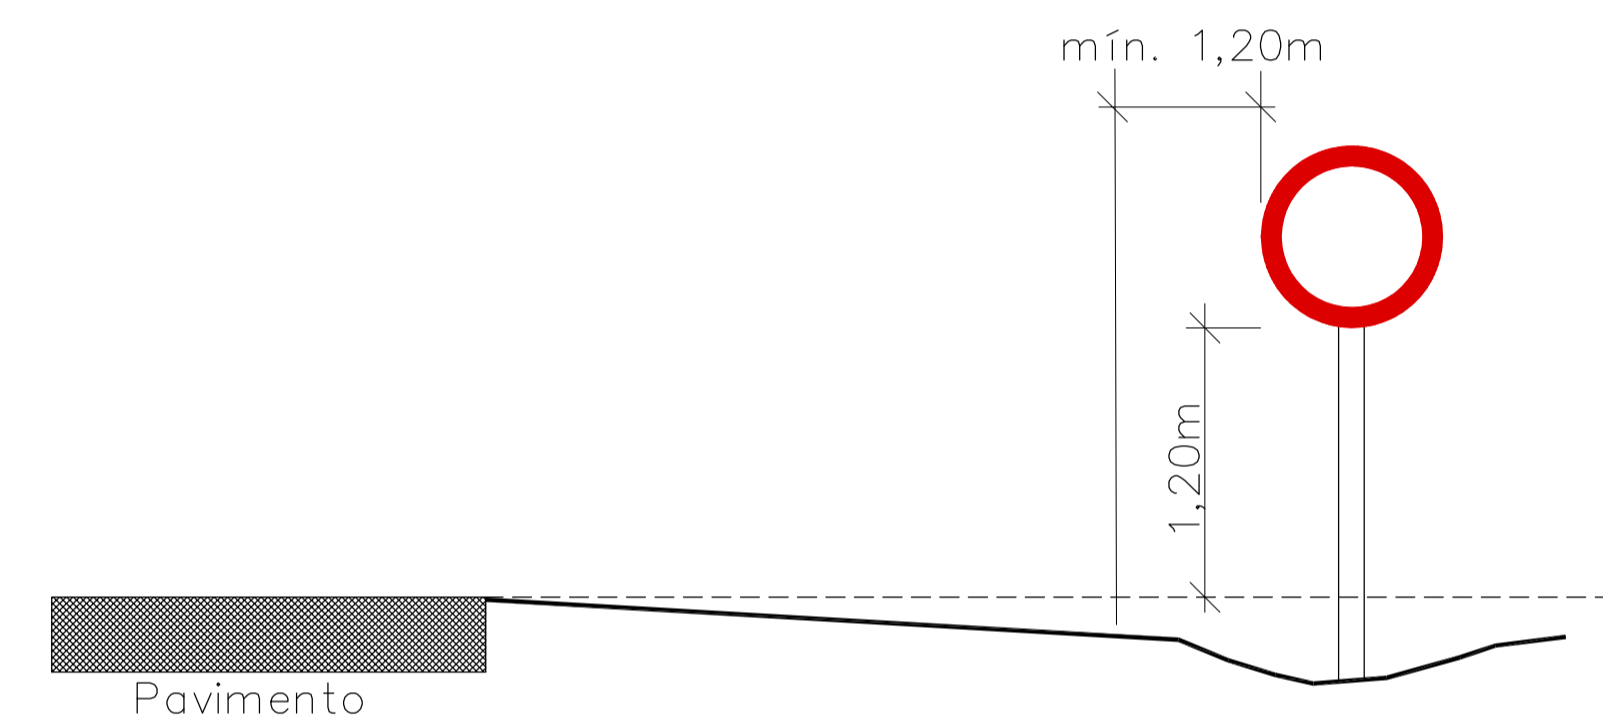


MARCO QUILOMÉTRICO

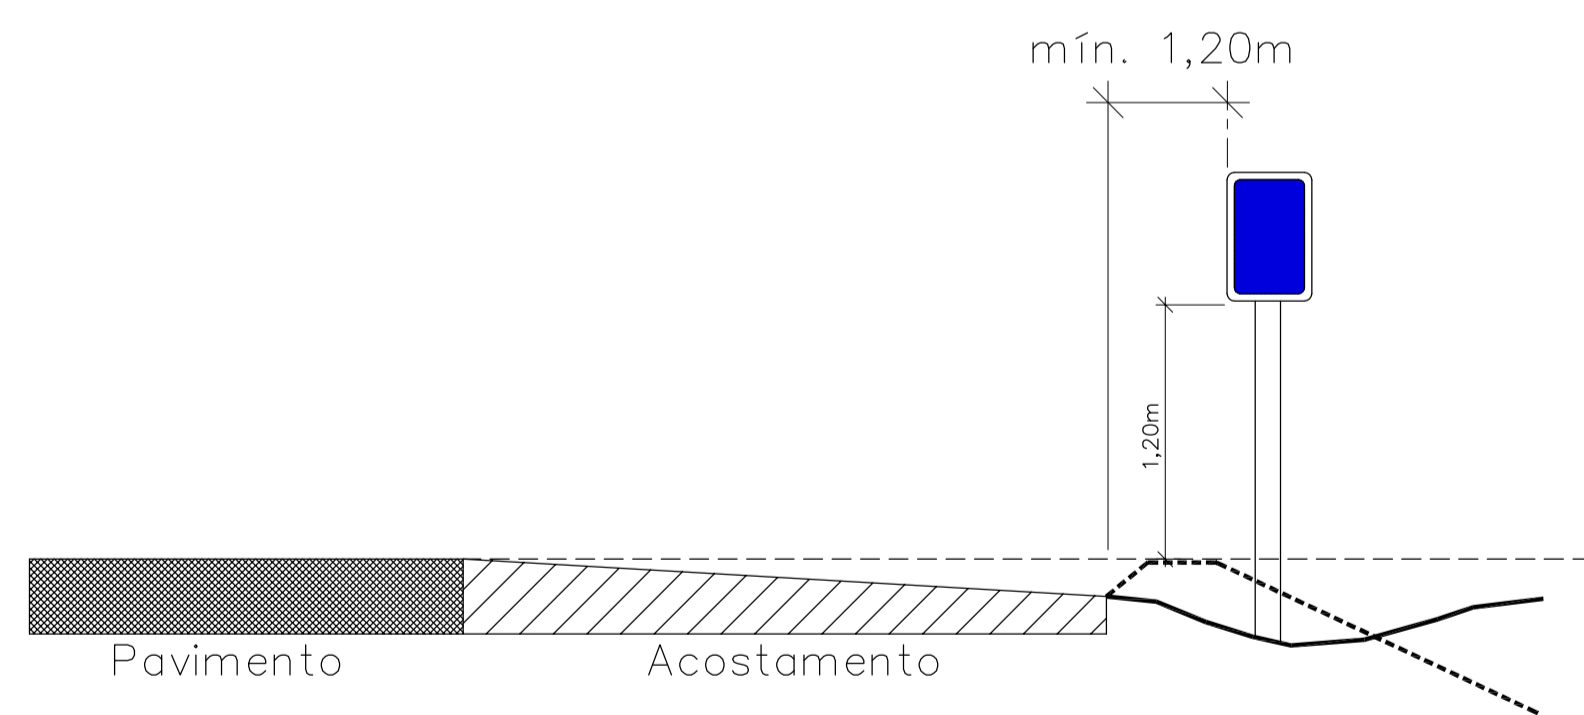

MARCO QUILOMÉTRICO

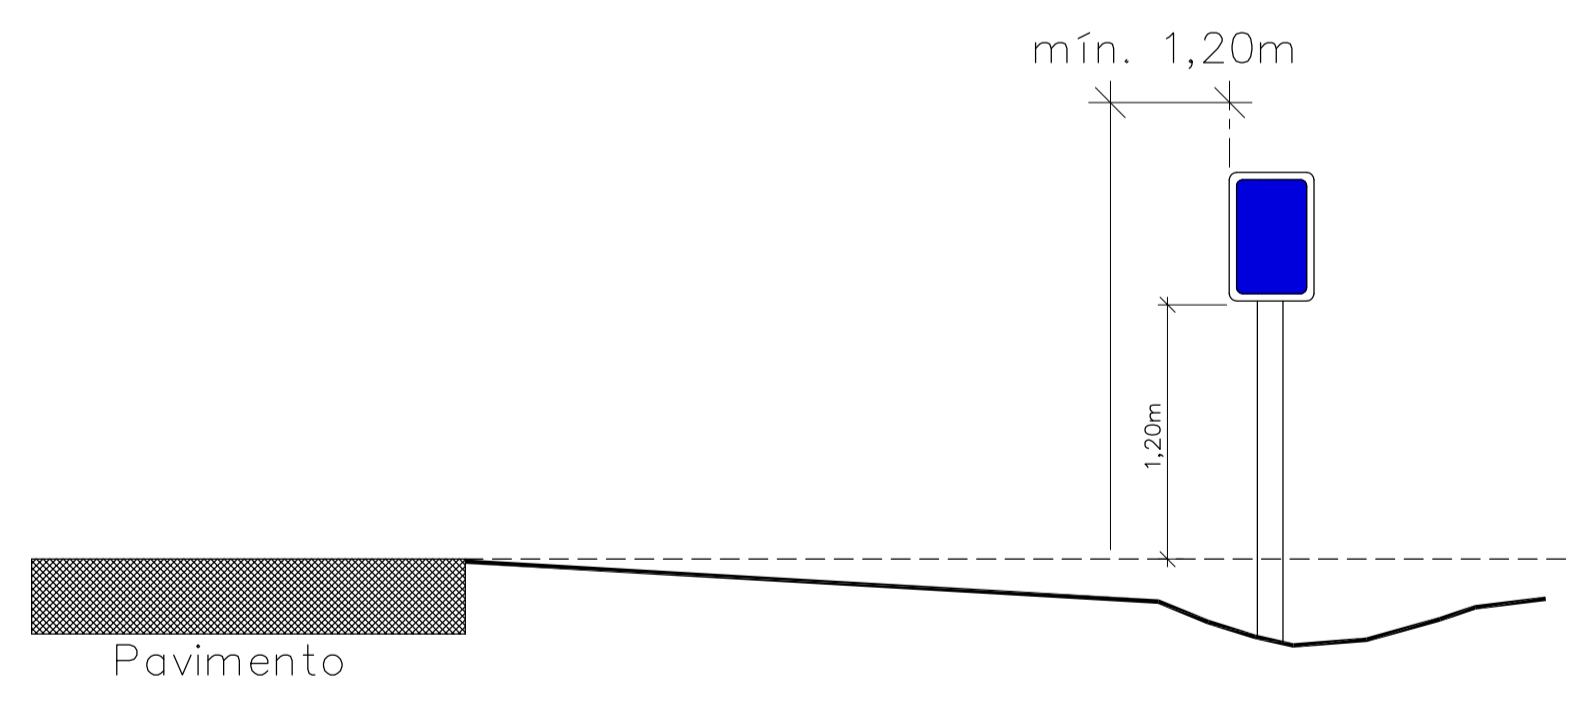

DEFLEXÃO DO SINAL EM PLANTA

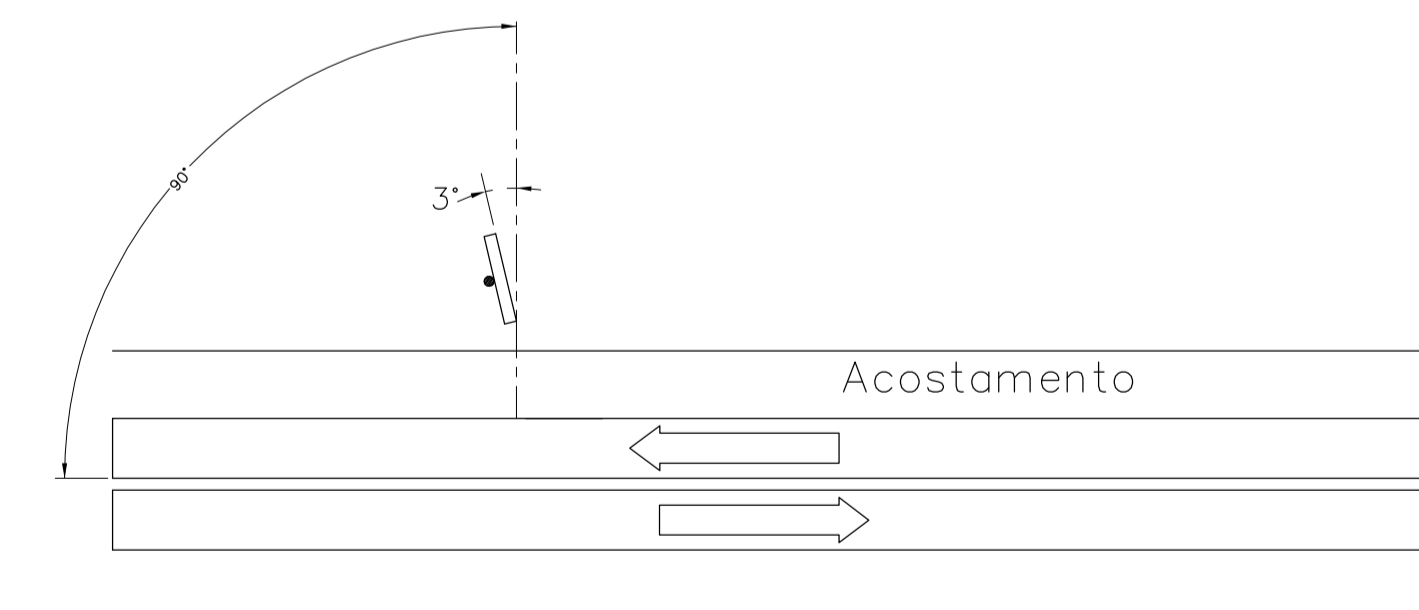

Posição do sinal com relação à direção do trânsito

NOTAS

- 1- TODAS AS DIMENSÕES E COTAS ESTÃO EM METRO, EXCETO ONDE INDICADO.
- 2- O PROJETO DE SINALIZAÇÃO ESTÁ APRESENTADO EM SEPARADO.

DOCUMENTOS DE REFERÊNCIA

01 - DE-7814-PB-000-SIN-0001-0-PC-7814-56705 - Arranjo Geral - Sinalização Viária

Escala gráfica:



| REV. | T.E. | DESCRIÇÃO | PROJ. | DES. | VER. | APR. | DATA |
|-----------------|-----------------|-----------------|----------------|-----------------------|---------------------|-------------------------|-------------------------|
| 0 | 8 | Emissão Inicial | | | | | |
| REVISÕES | | | | | | | |
| T.E. | TIPO DE EMISSÃO | | (A) PRELIMINAR | (C) PARA CONHECIMENTO | (D) PARA CONSTRUÇÃO | (E) CONFORME CONSTRUIDO | (F) CONFORME COMPROVADO |
| ESCALA INDICADA | | | Nº CONTRATADA | | Nº BAHN | | REVISÃO |



PROJETO DE ENGENHARIA: PORTO SUL - ARITAGUA
 UNIDADE: PORTO SUL - ARITAGUA
 Sinalização provisória - implantação de placas.

ESCALA INDICADA: 0E-7814-PB-000-SIN-0035-0
 Nº CONTRATADA: 0E-7814-PB-000-SIN-0035-0
 Nº BAHN: 0
 REVISÃO: 0