




REGULAMENTAÇÃO
ø1.0

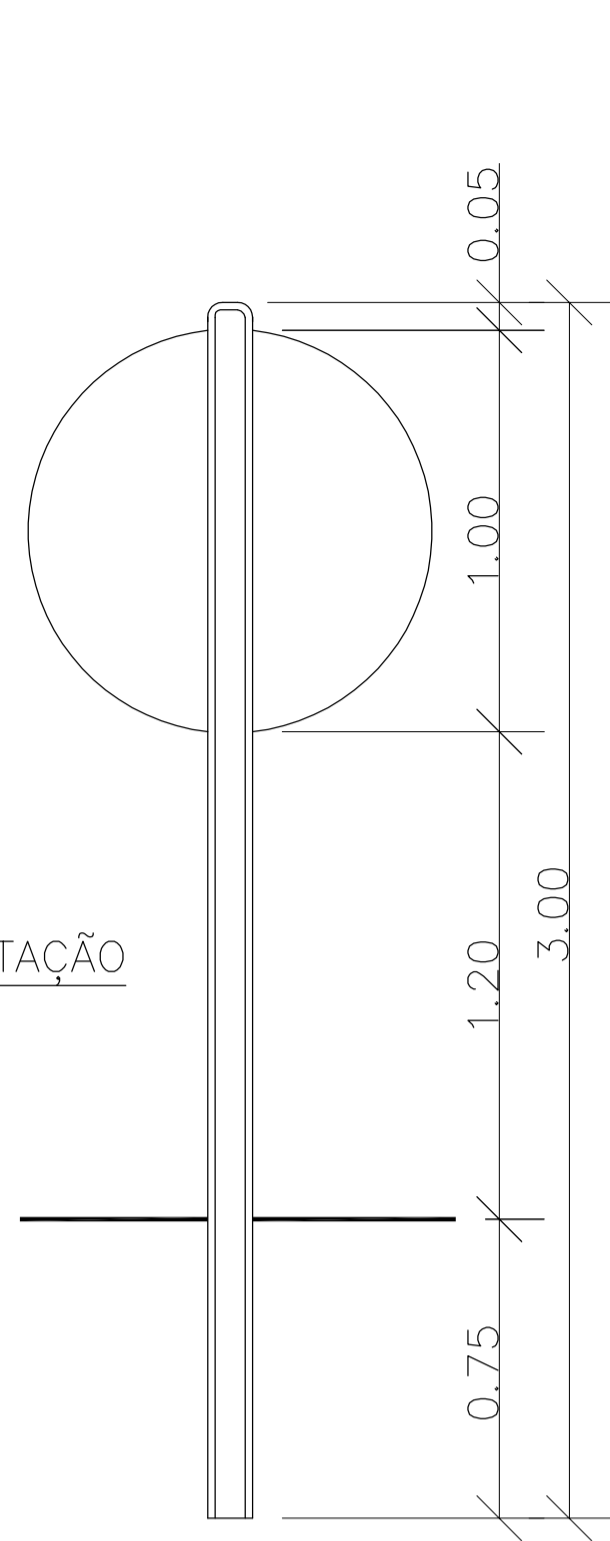



ADVERTÊNCIA
1.0x1.0

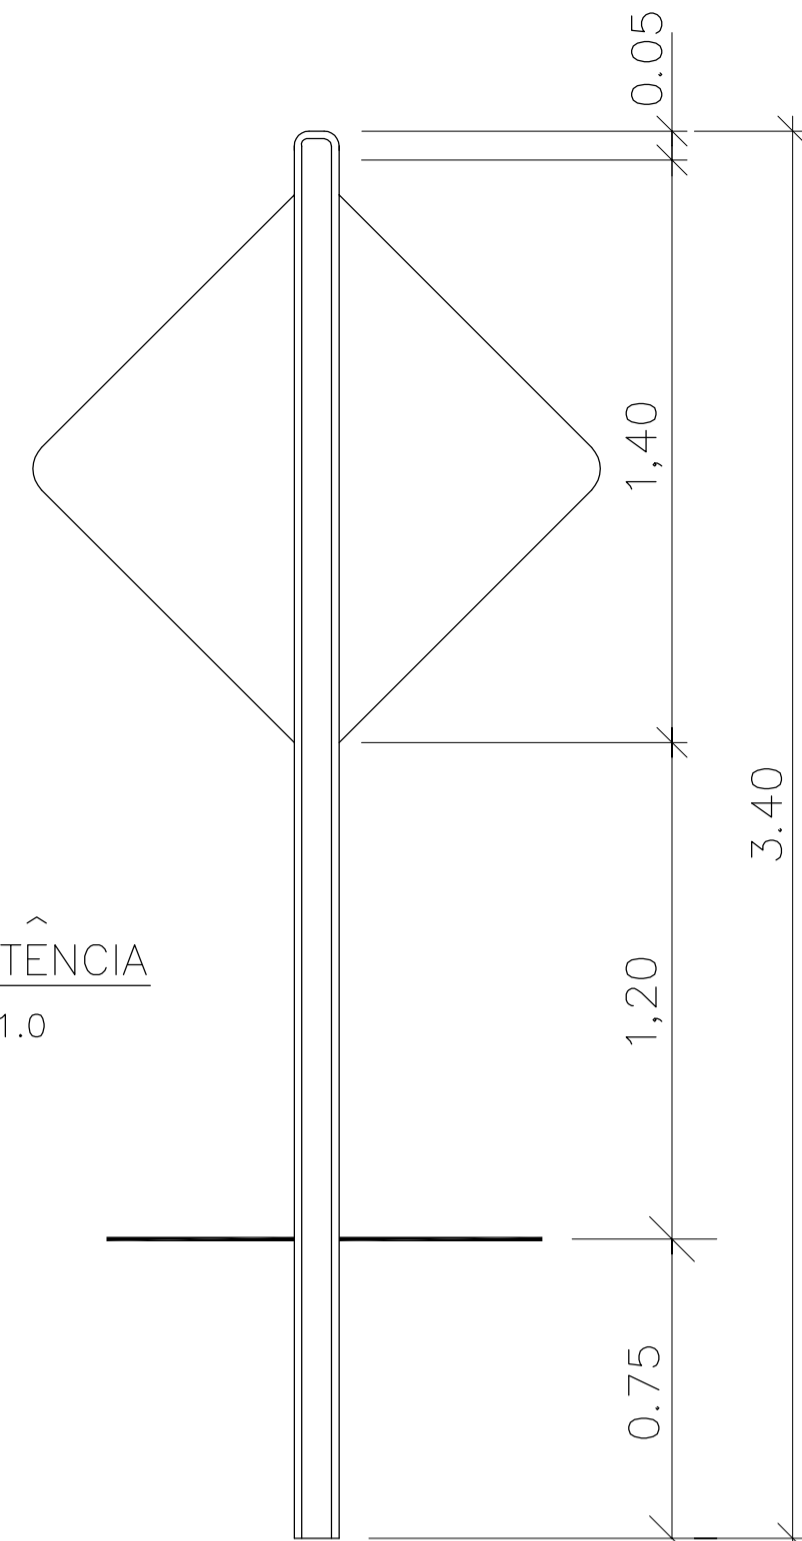

MARCO QUILOMÉTRICO
0.60x1.0

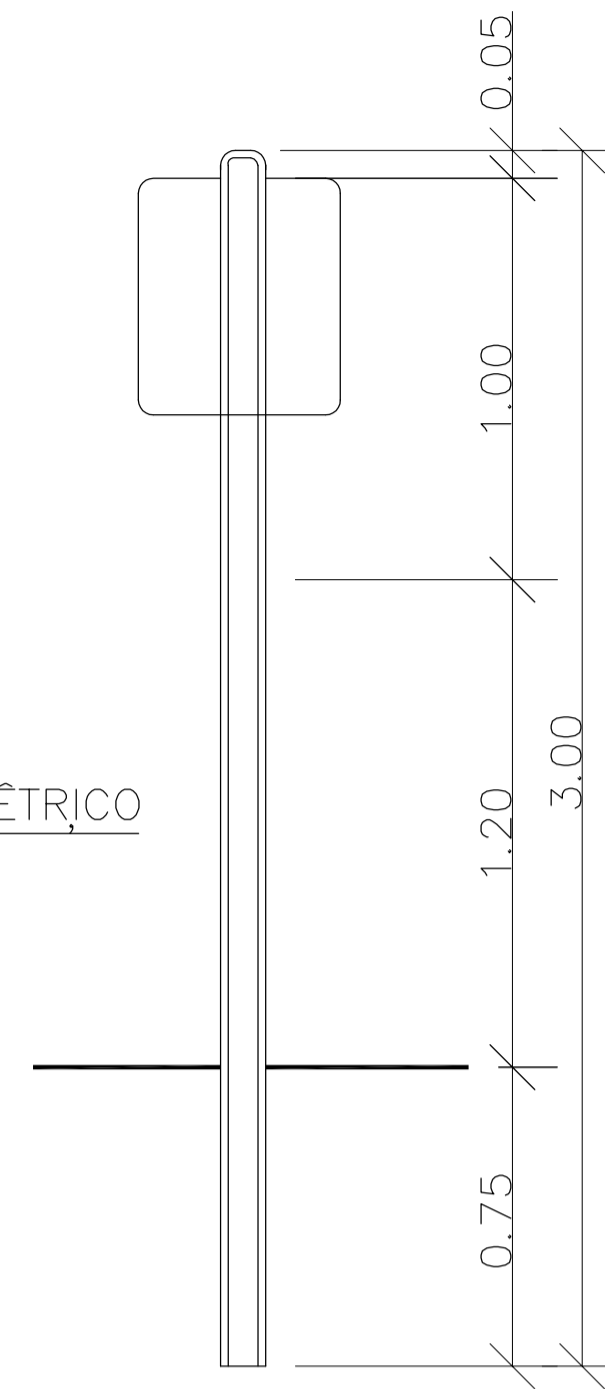

INDICAÇÃO
Variável

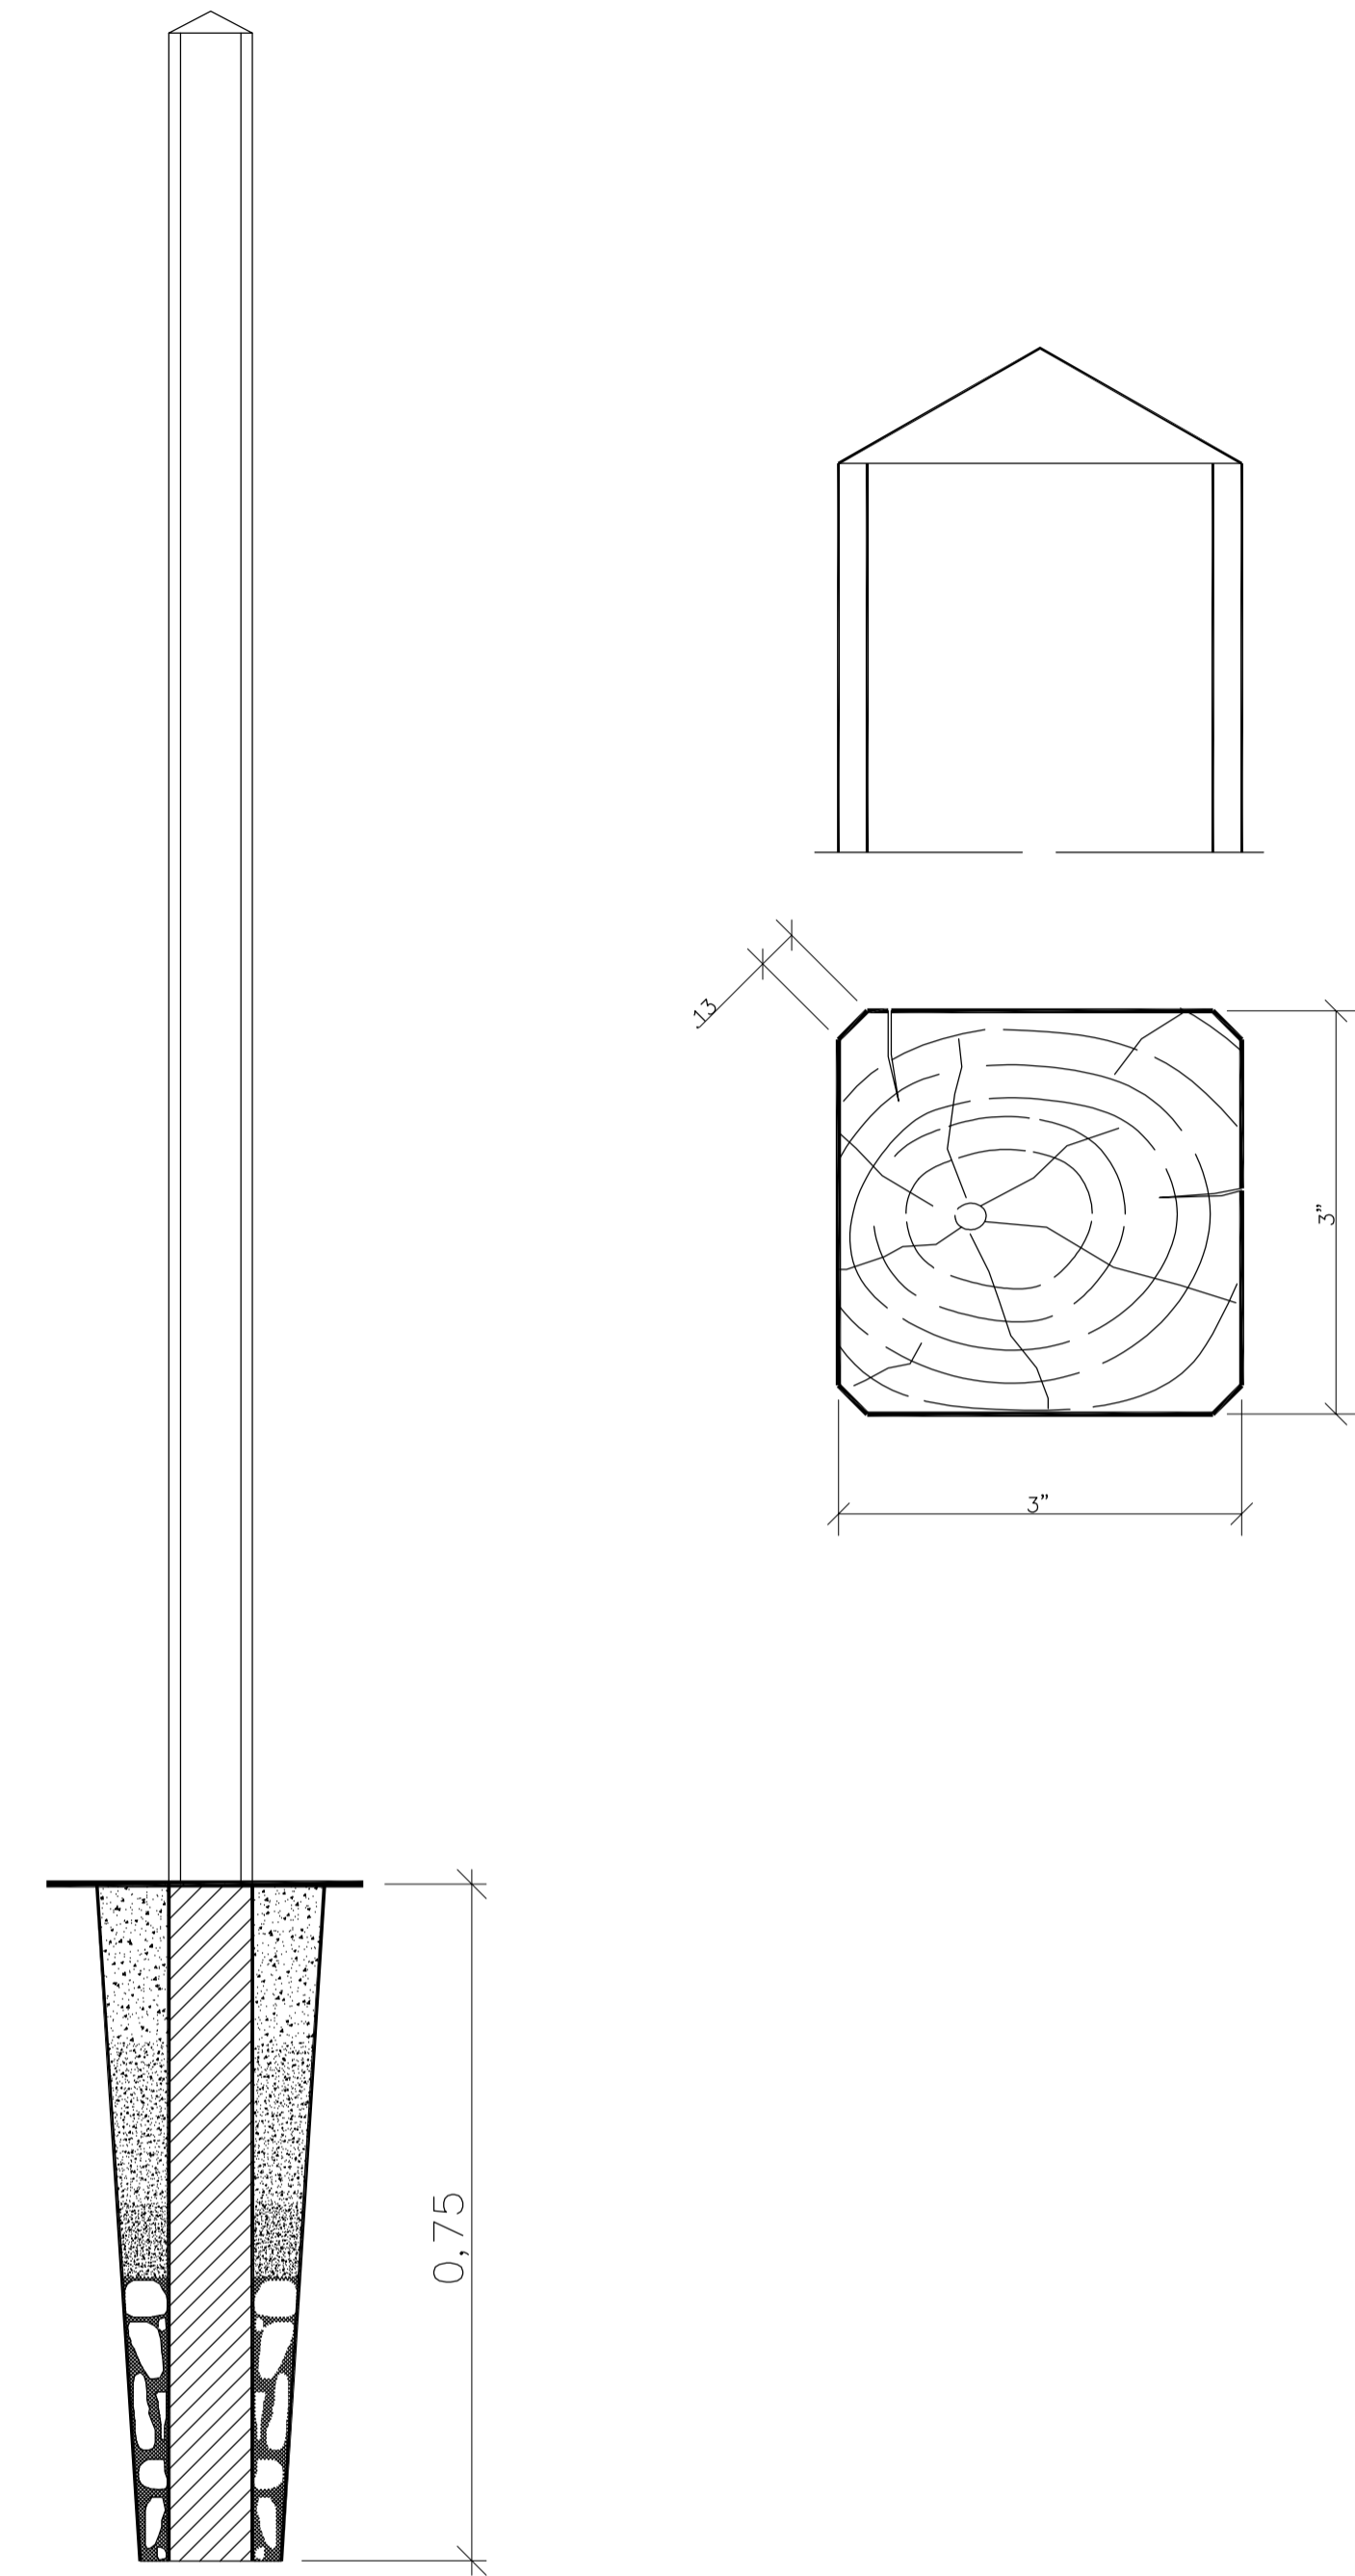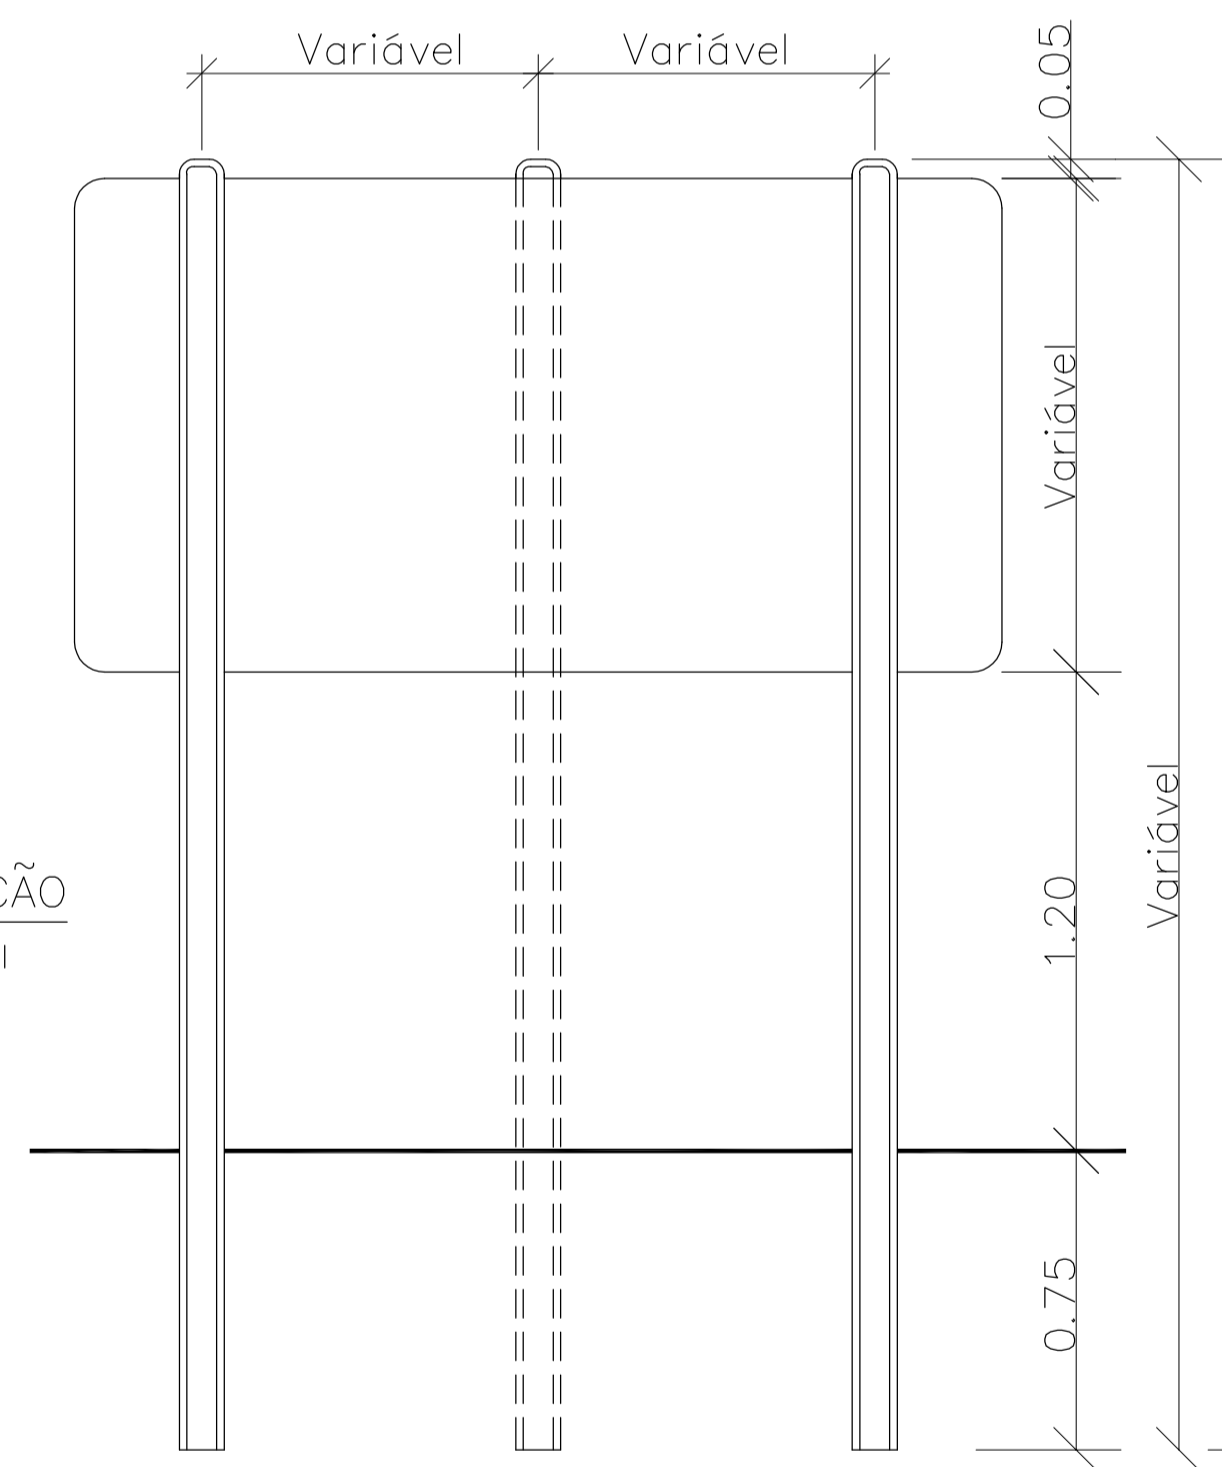

VISTA DE FRENTE

NOTAS

- 1- TODAS AS DIMENSÕES E COTAS ESTÃO EM METRO, EXCETO ONDE INDICADO.
- 2- OS POSTES DEVERÃO SER CONFECIONADOS EM MADEIRA DE 1ª QUALIDADE, E PINTADAS DE COR BRANCA, DEVENDO A PARTE QUE FICARÁ ENTERRADA SER IMUNIZADA.
- 3- QUANDO A LARGURA DA PLACA FOR IGUAL OU MAIOR QUE 3,0M ESTA DEVERÁ SER FIXADA EM 3 POSTES.
- 4- TODAS AS PLACAS DEVERÃO SER DOTADAS DE REFORÇO.
- 5- O PROJETO DE SINALIZAÇÃO ESTÁ APRESENTADO EM SEPARADO.

DOCUMENTOS DE REFERÊNCIA

01 - DE-7814-PB-000-SIN-0001-0-PC-7814-56705 - Arranjo Geral - Sinalização Viária

Escala gráfica:



PROJETO: PROJETO DE ENGENHARIA		UNIDADE: PORTO SUL - ARITAGUA	
Sinalização provisória - instalação de placas.			
0 8 Emissão Inicial	R.K.J. A.M.D. F.B.B. 07/11/14	PROJ. DES. VER. APR. DATA	Nº CONTRATADA DE-7814-PB-000-SIN-0037-0
T.E. - TIPO DE EMISSÃO	(A) PRELIMINAR (C) PARA CONHECIMENTO (E) PARA CONSTRUÇÃO (F) CONFORME COMPRADO (G) CONFORME CONSTRUIDO (H) CANCELADO	Nº BARRIL	Nº REVISÃO
INDICADA	0	0	0