



CORTE A-A
ESC. 1:50

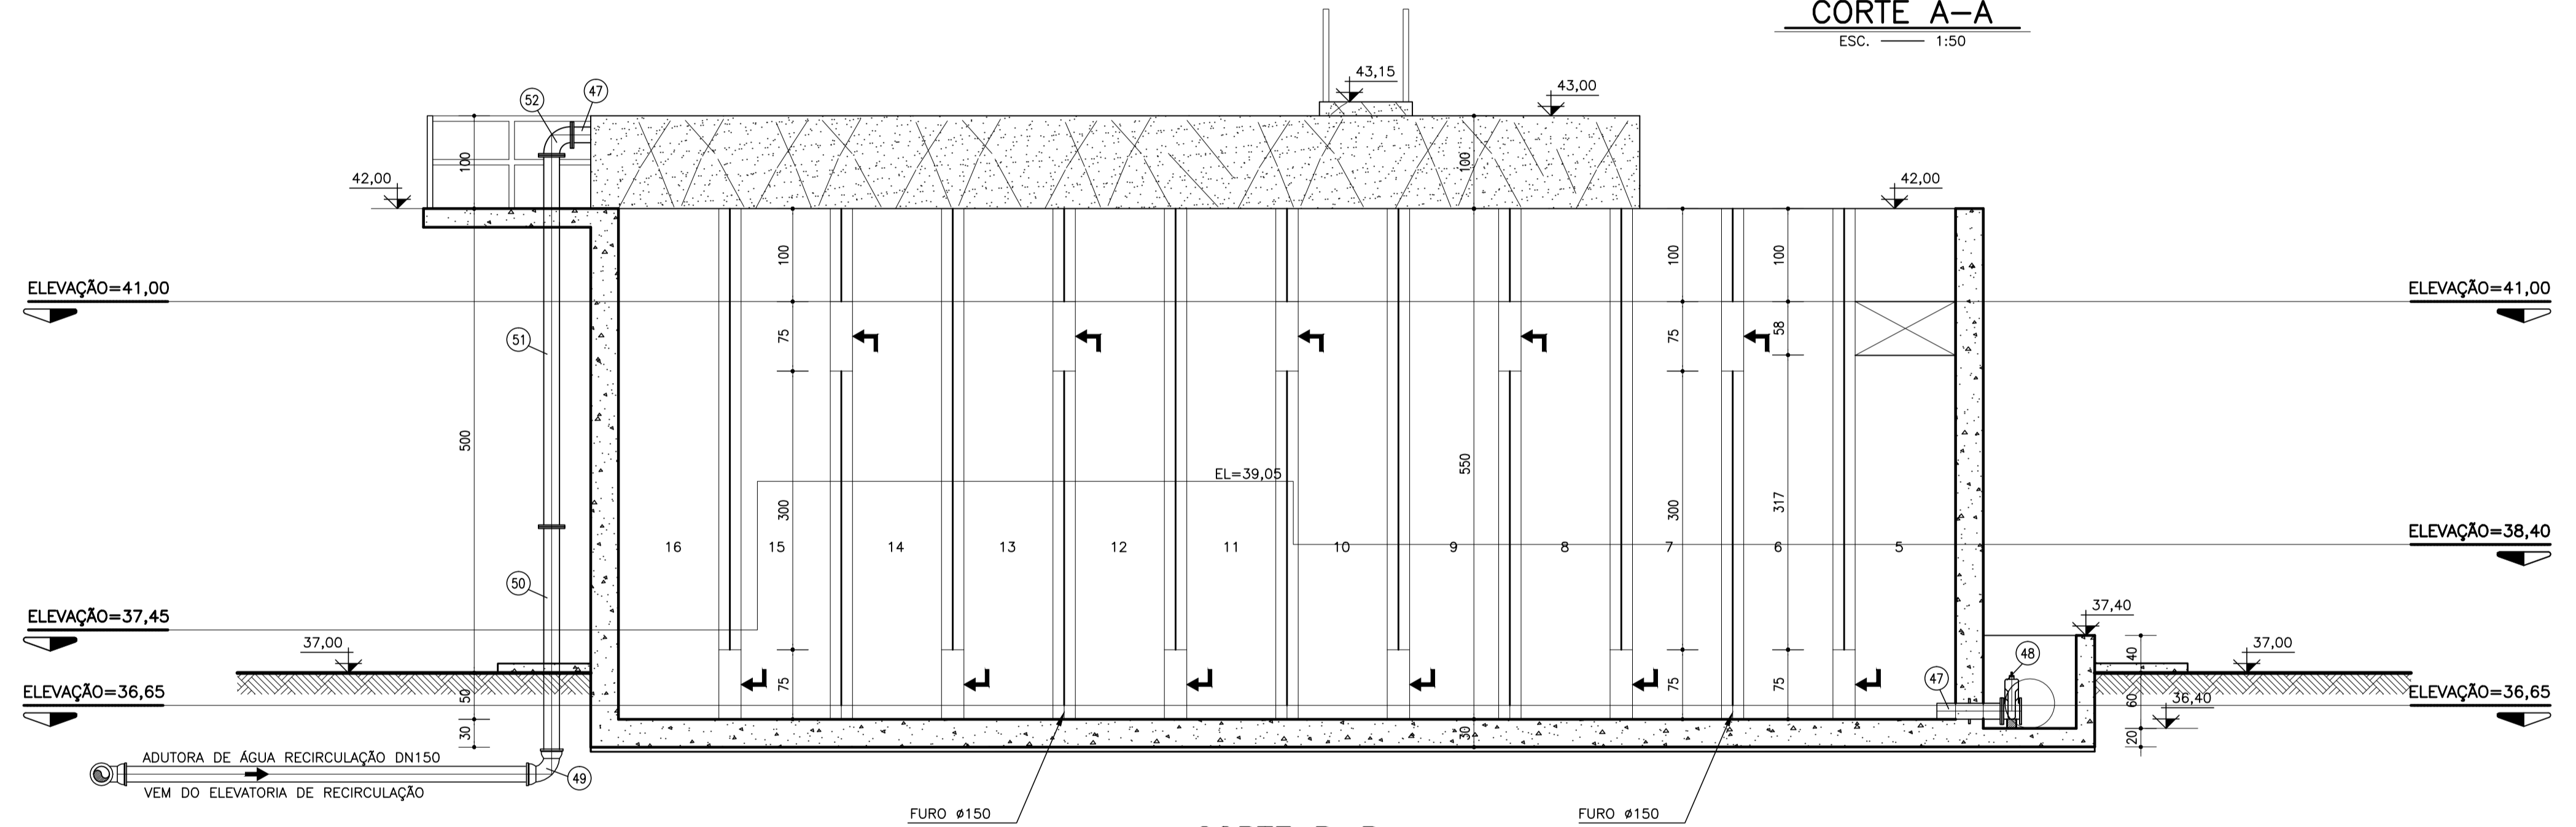

CORTE B-B
ESC. 1:50

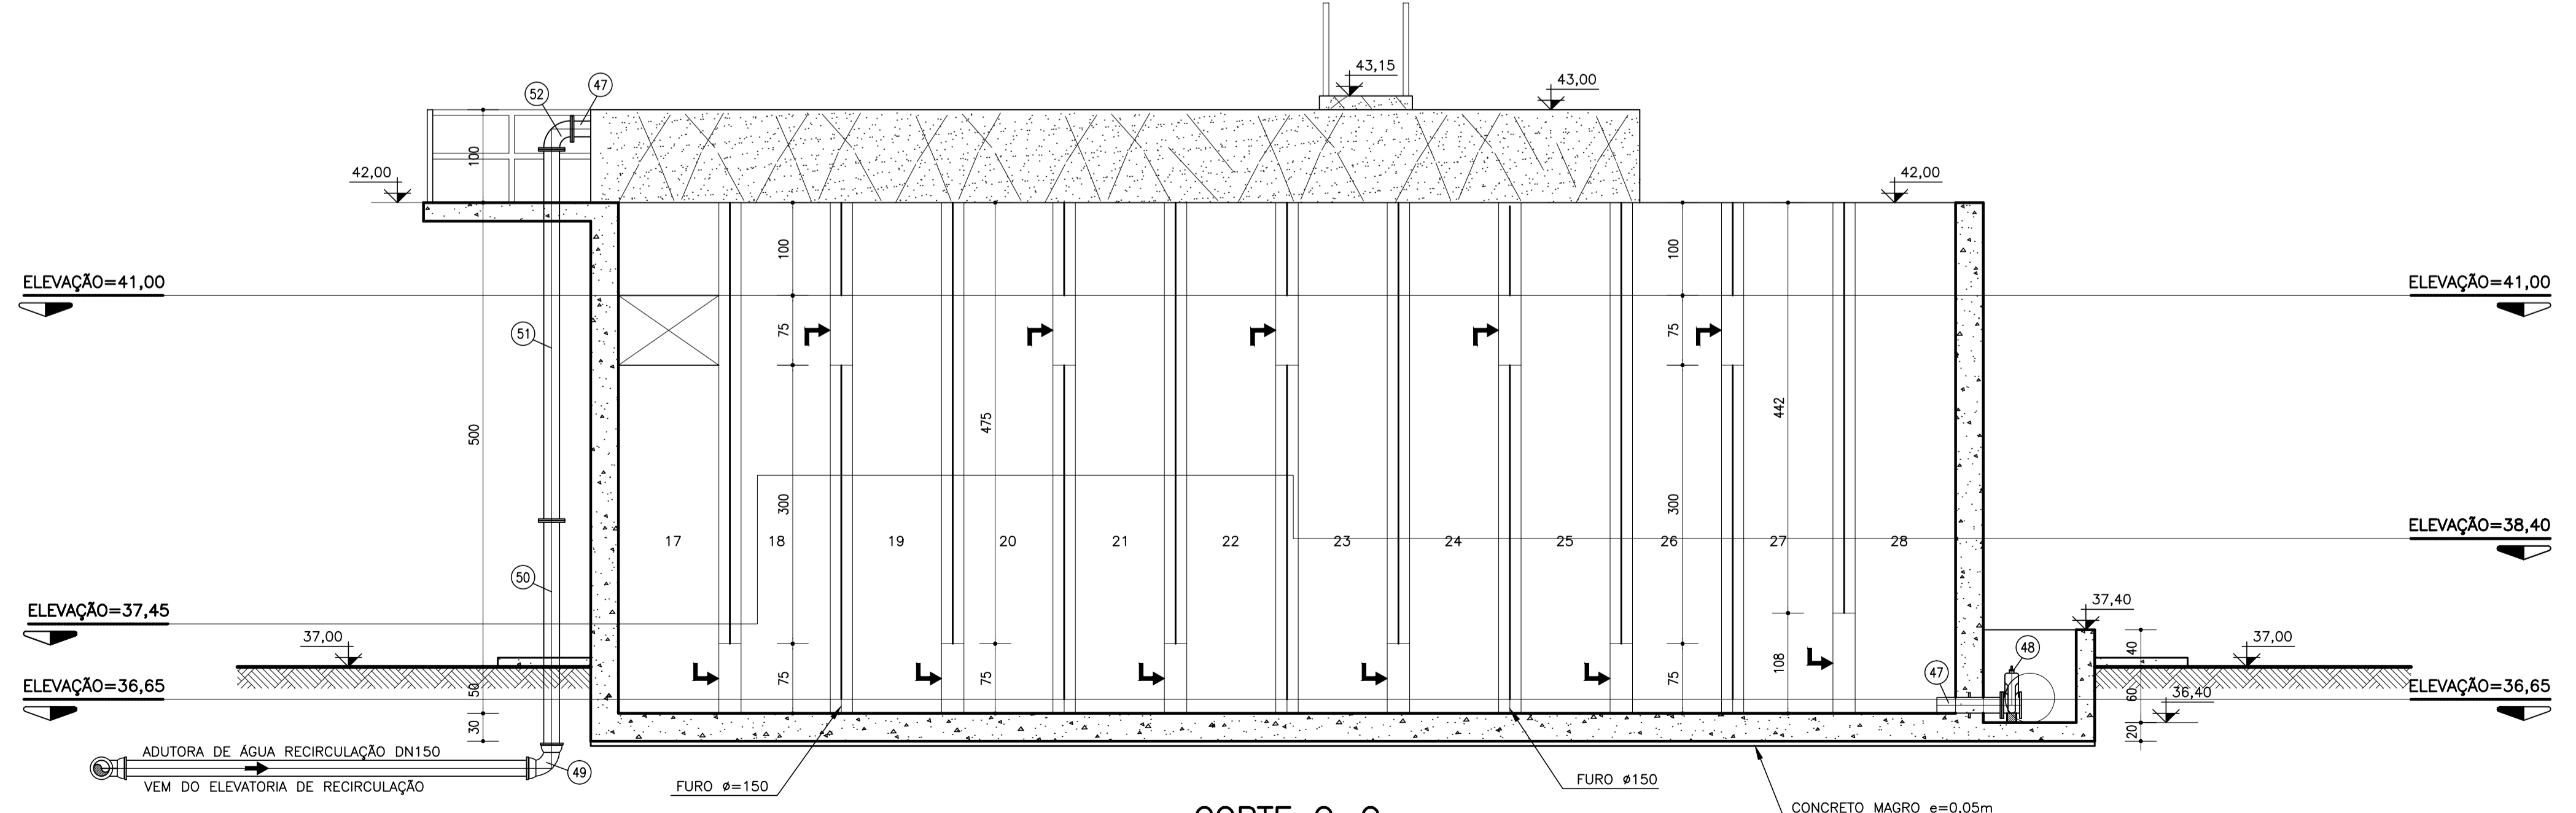

CORTE C-C
ESC. 1:50

NOTAS:
1 - DIMENSÕES EM CENTÍMETRO, ELEVAÇÕES EM METRO E DIÂMETRO EM MILÍMETRO, EXCETO ONDE INDICADO.



0	JUN./2014	EMISSÃO INICIAL	J.A.B.	EDUARDO	EDUARDO
Nº	DATA	DESCRIÇÃO	DES.	VERIF.	APROV.

REVISÕES

embasa GOVERNO DA Bahia

Folha: 05 de 09

Sistema: LOTE 3 - REGIÃO NORTE - SAA DE PONTA DA TULHA
 Projeto: ETA-FLOCULADOR, DECANTADORES E FILTROS - CORTES A-A, B-B e C-C
 Localidade: ILHÉUS - BA

Responsáveis Por:		Assinatura:		Crea/NºART:	Data:	Escala:
Nome:		Nome:		17.509-D	JUN./2014	1:50
Execução: MÁRCIA BARBOSA		Assinatura:		BA2011.094114	JUN./2014	Des. Número:
Desenho: JOSÉ A. BARBOSA		Assinatura:		-	JUN./2014	P-286-ETA-08/TUL
Verificação: EDUARDO TOURINHO		Assinatura:		15.995-D	JUN./2014	Substitui A:
Aprovação: EDUARDO TOURINHO		Assinatura:		BA2011.052355	JUN./2014	Substituído Per: