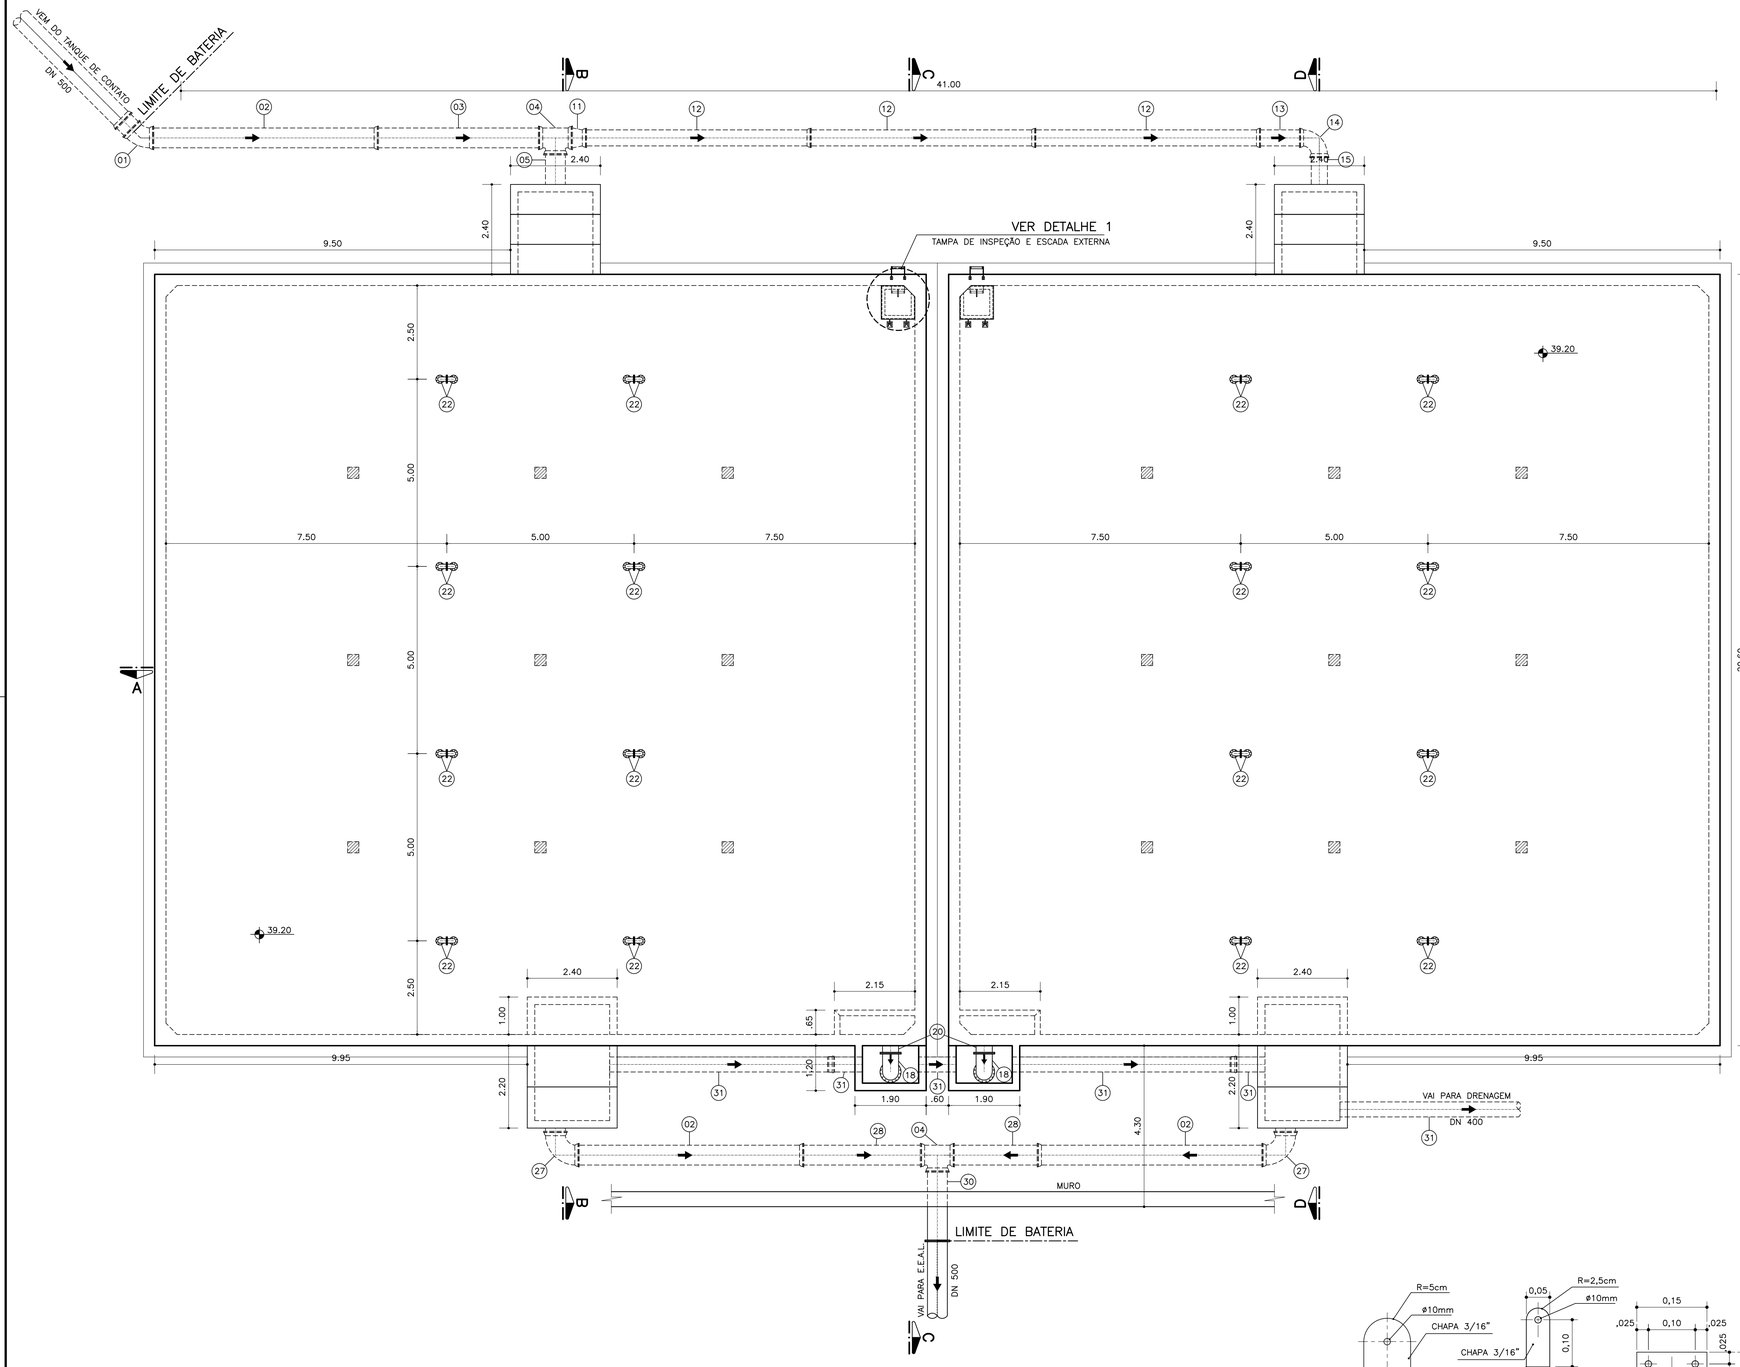

VISTA SUPERIOR

ESCALA ——— 1:75

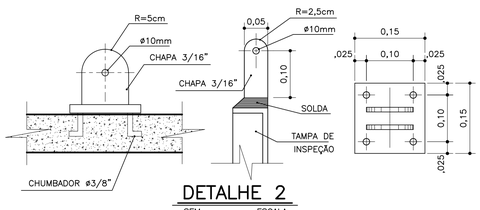

DETALHE 2

SEM ——— ESCALA

DETALHE 1

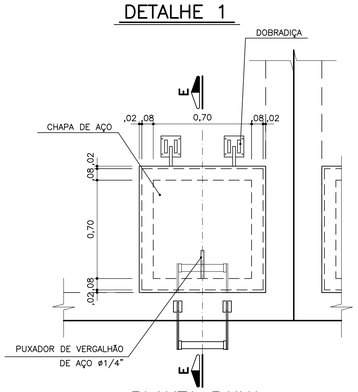

PLANTA BAIXA

ESCALA ——— 1:20

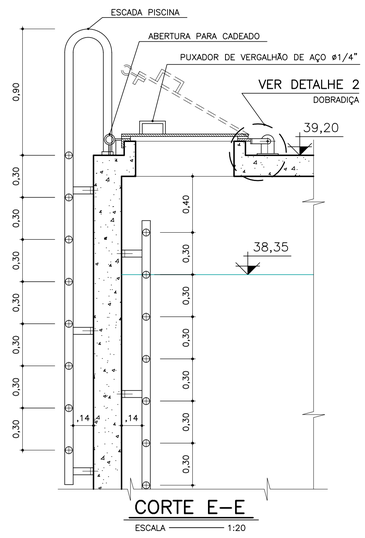

CORTE E–E

ESCALA ——— 1:20

NOTAS:

1 – DIMENSÕES E ELEVAÇÕES EM METRO, DIÂMETROS EM MILÍMETRO, EXCETO ONDE INDICADO.

2 – NAS EXTREMIDADES COM FLANGE E PONTA COM ABA DE VEDAÇÃO PARA VENTILAÇÃO CORTAR A PONTA FACEANDO A LAJE.

APROVADO
TPA
embasa

Nº	DATA	DESCRIÇÃO	DES.	VERIF.	APROV.
0	JUN./2014	EMISSÃO INICIAL	MARCELO	EDUARDO	EDUARDO

REVISÕES

embasa — empresa baiana de águas e saneamento s.a.

GOVERNO DA Bahia — TERRA DE TODOS NÓS

Folha: 01 de 04

Sistema: LOTE 3 - REGIÃO NORTE - SIAA DE PONTA DA TULHA

Projeto: ETA-RESERVATÓRIO APOIADO (2 x 2000m³) - VISTA SUPERIOR E DETALHES

Localidade: ILHÉUS - BA

engeprol — Engenharia Projetos e Planejamentos Sociedade Simples Ltda.

Resp. Técnico/Crea/Nº ART: EDUARDO TOURINHO/15.995-D/BA2011.052355 — Assinatura:

Responsáveis Por: Nome:	Assinatura:	Crea/Nº ART:	Data:
Execução: MÁRCIA BARBOSA		17.509-D BA2011.094114	JUN./2014
Desenho: MARCELO DANTAS		–	JUN./2014
Verificação: EDUARDO TOURINHO		15.995-D BA2011.052355	JUN./2014
Aprovação: EDUARDO TOURINHO		15.995-D BA2011.052355	JUN./2014

Escala: 1:75

Des. Número: P–286–ETA–17/TUL

Substitui A:

Substituído Por: