



### TANQUE SÉPTICO

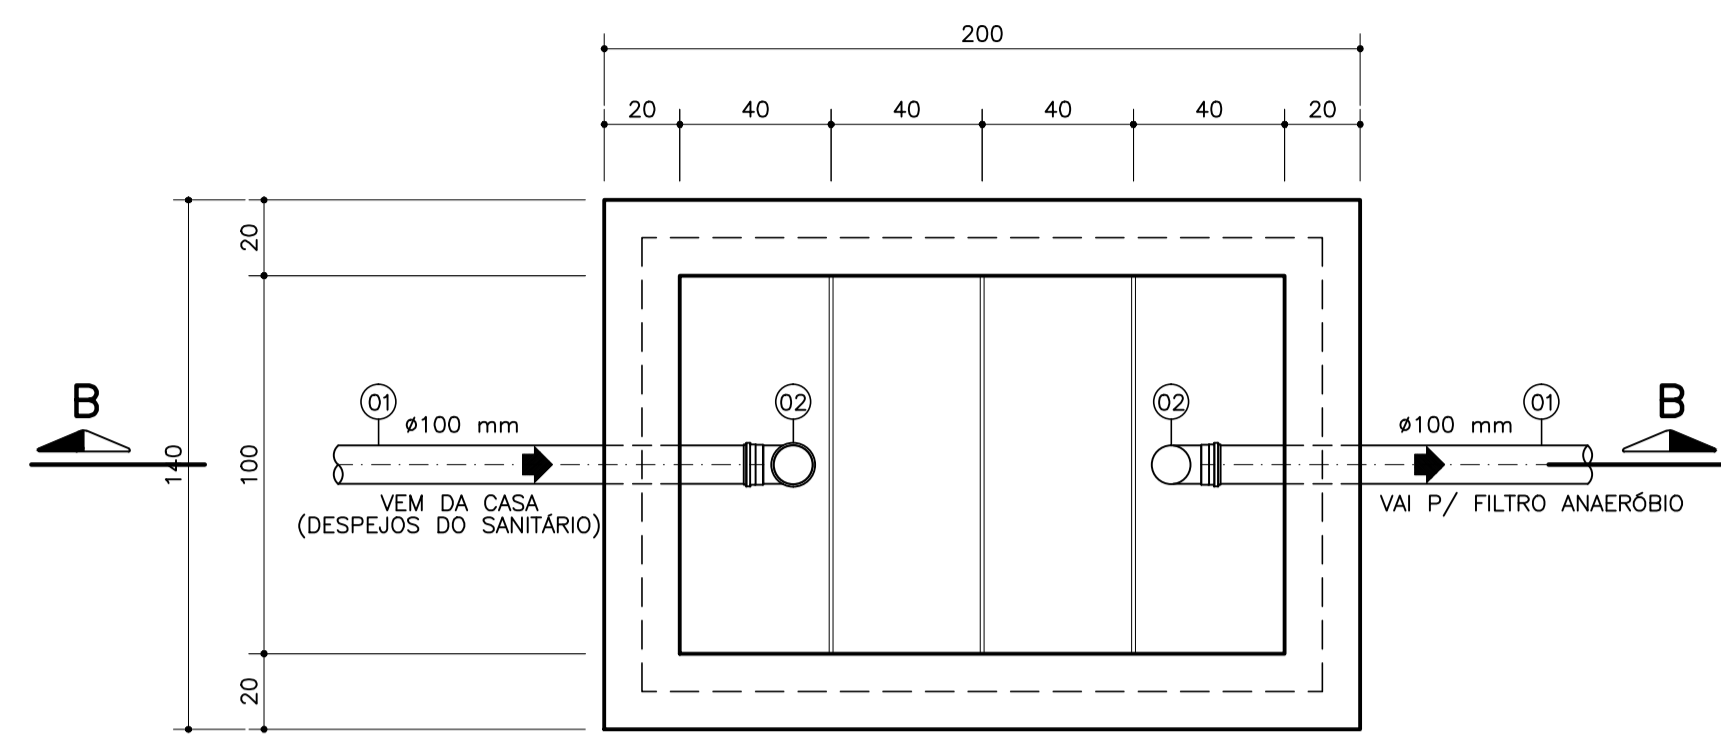


PLANTA  
ESC. 1:20

ITEM	DENOMINAÇÃO	MATERIAL	Ø (mm)	QUANT.
05	CAP	PVC	100	01
04	TERMINAL DE VENTILAÇÃO	PVC	50	01
03	TUBO L=3,00m	PVC	50	01
02	TÊ	PVC	100	02
01	TUBO L= (CONTABILIZADO NA ÁREA EXTERNA)	PVC	100	-
PEÇAS DO TANQUE SÉPTICO				

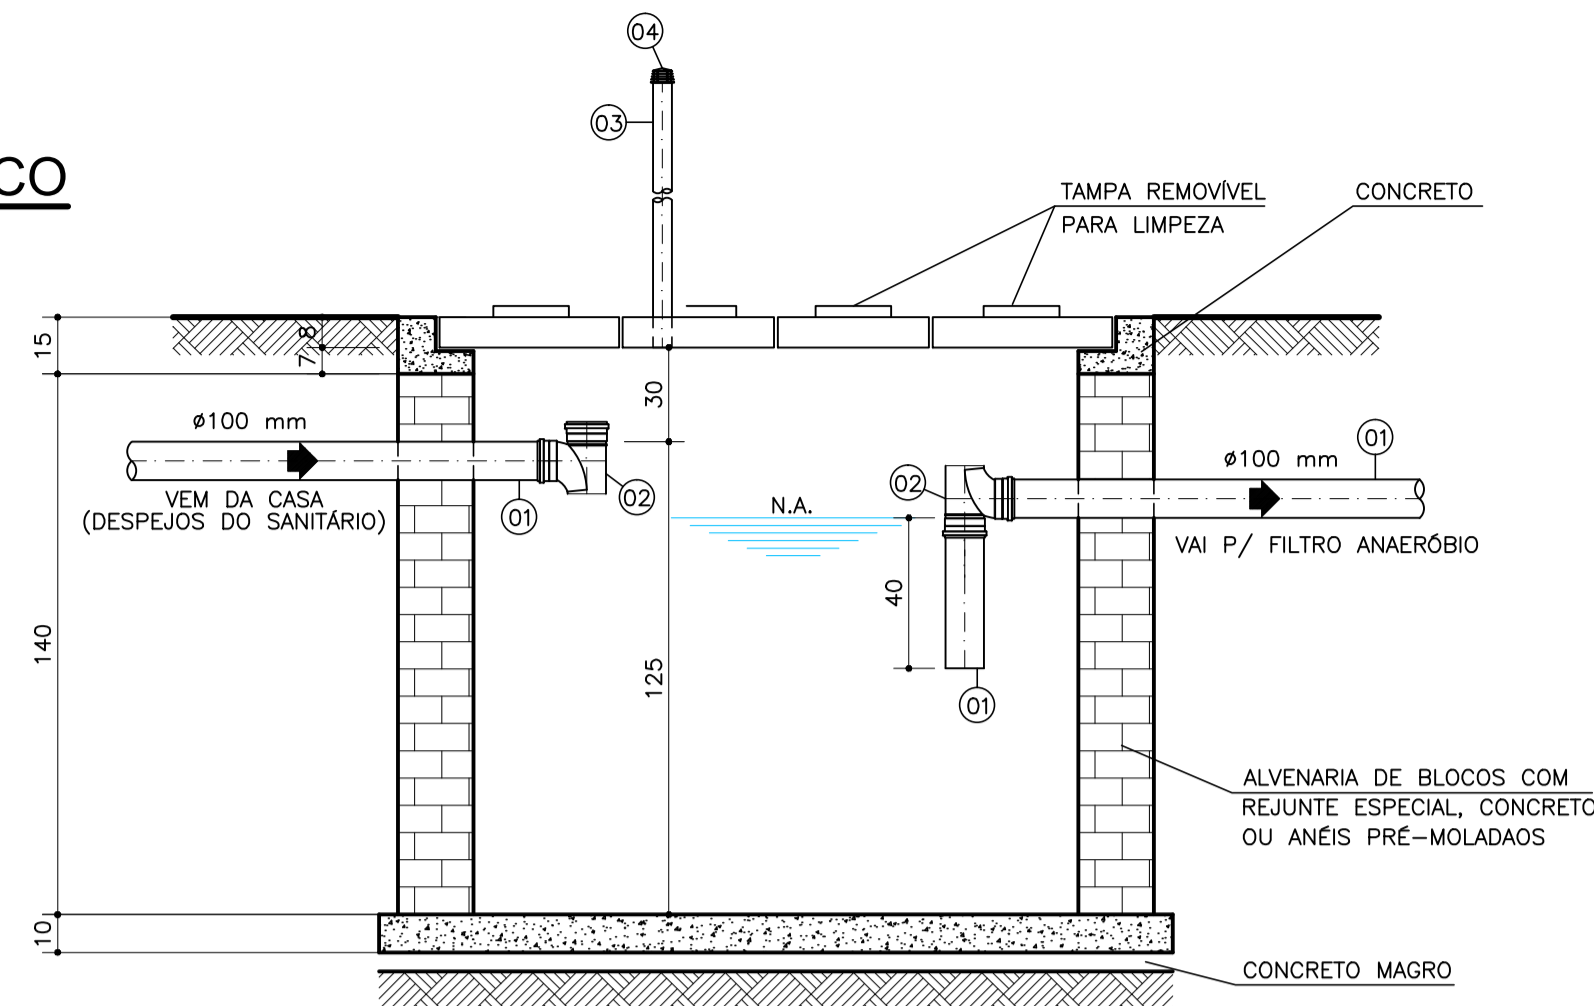


CORTE B-B  
ESC. 1:20

### FILTRO ANAERÓBIO

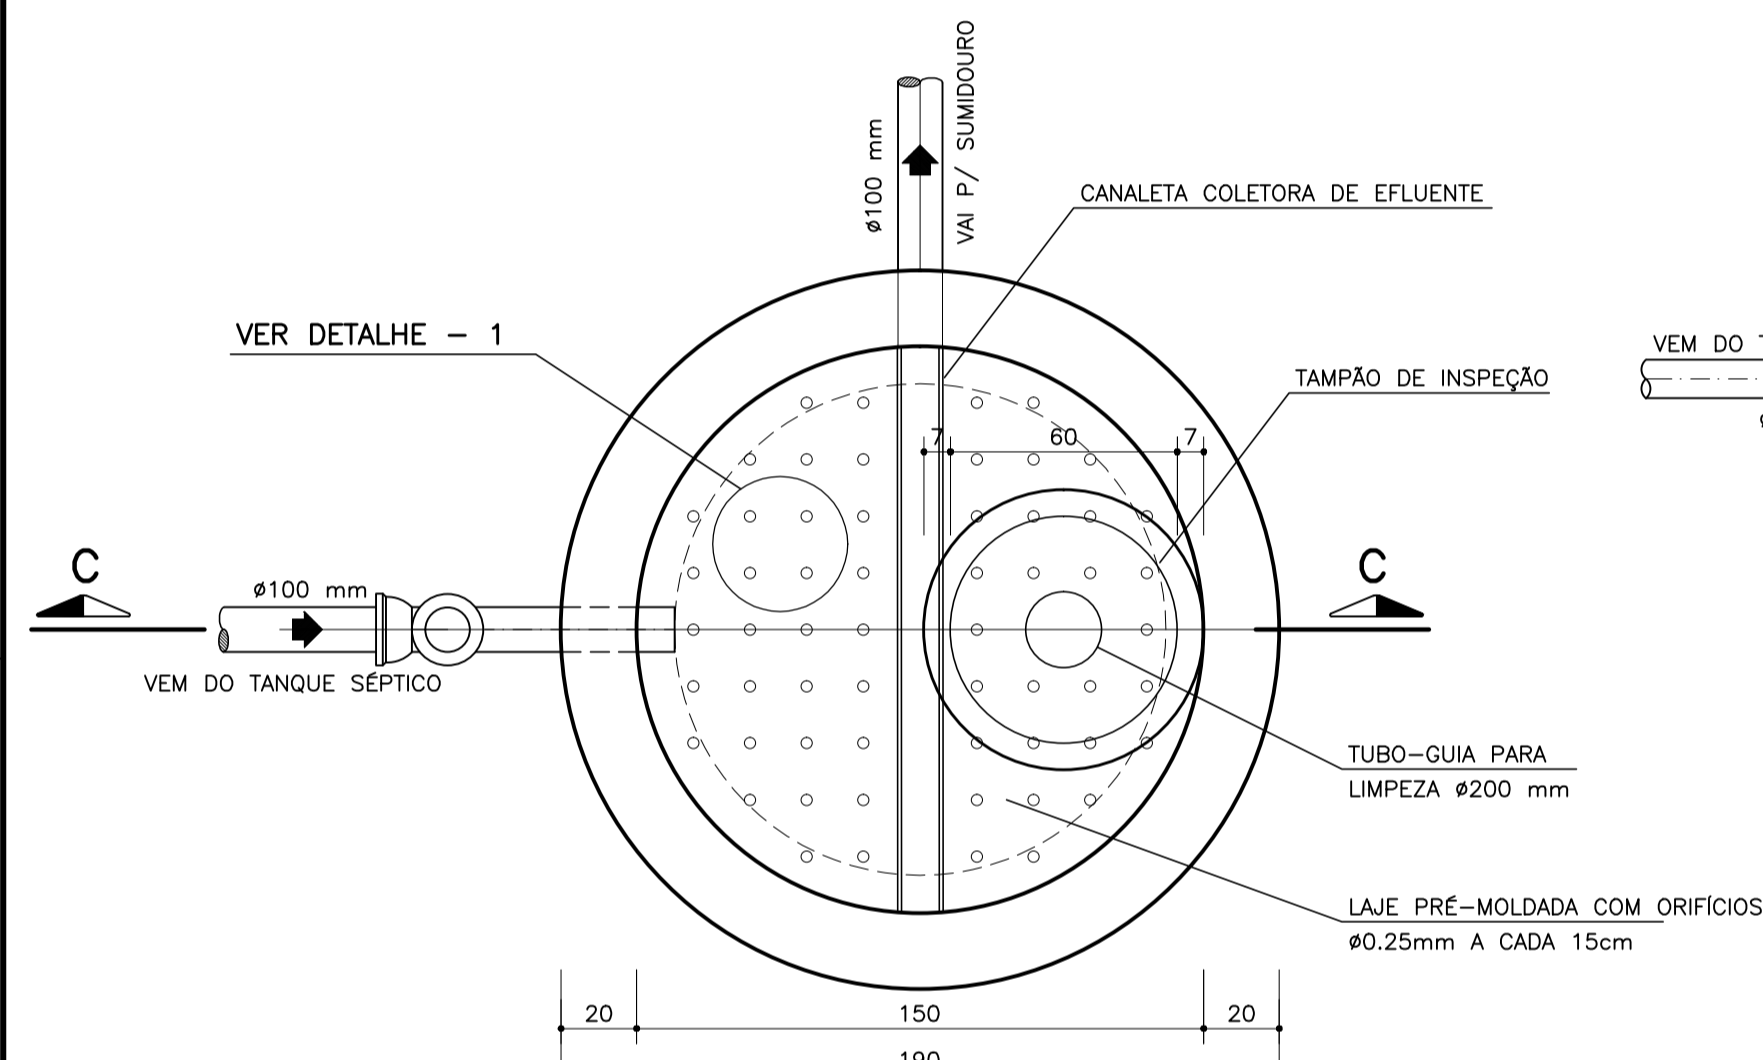


PLANTA  
ESC. 1:20

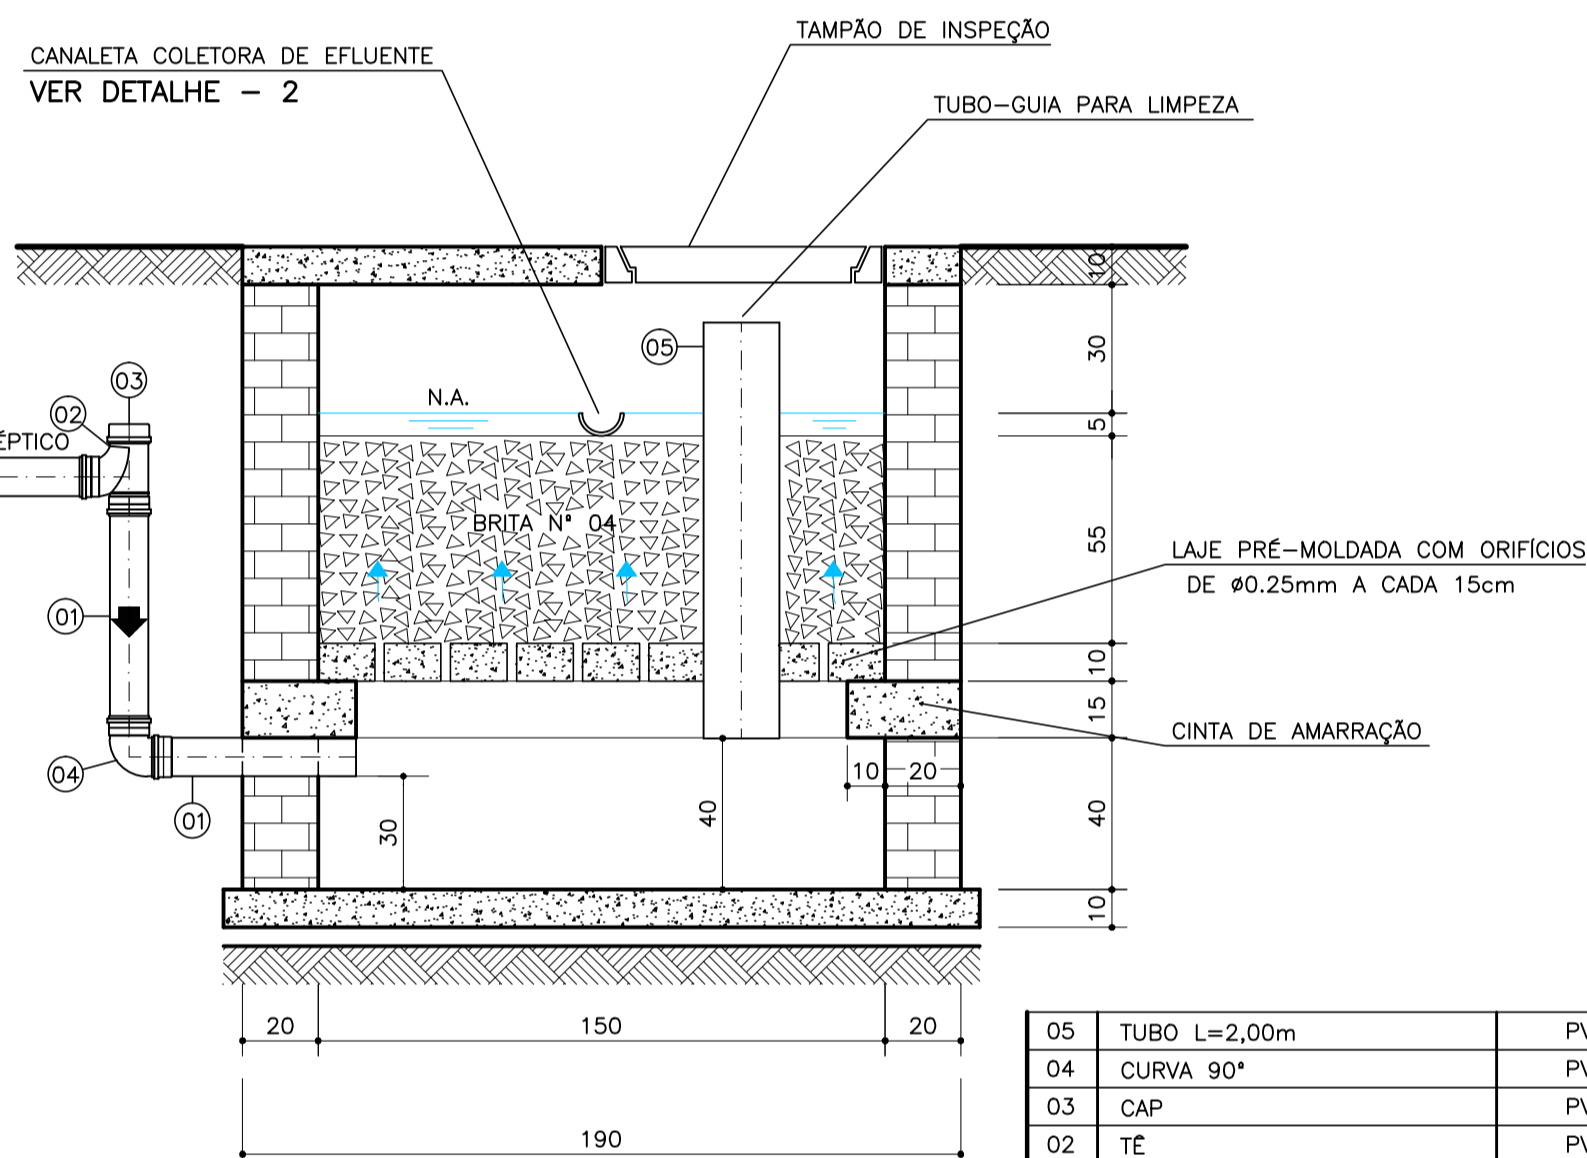

CORTE C-C  
ESC. 1:20


ITEM	DENOMINAÇÃO	MATERIAL	Ø (mm)	QUANT.
05	TUBO L=2,00m	PVC	200	01
04	CURVA 90°	PVC	100	01
03	CAP	PVC	100	01
02	TÊ	PVC	100	01
01	TUBO L=6,00m	PVC	100	01
PEÇAS DO FILTRO ANAERÓBIO				

### DETALHE - 1

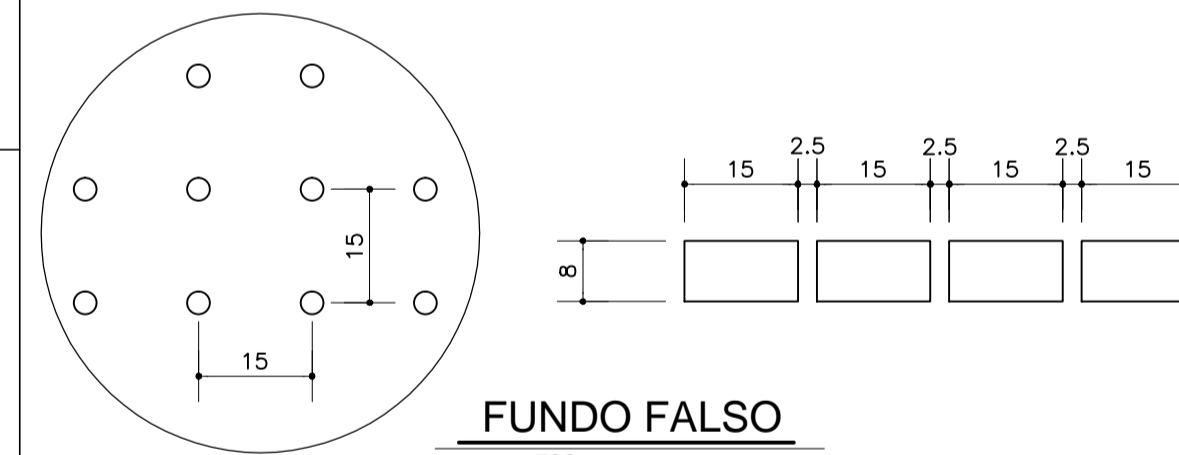


FUNDO FALSO  
ESC. 1:10

### SUMIDOURO

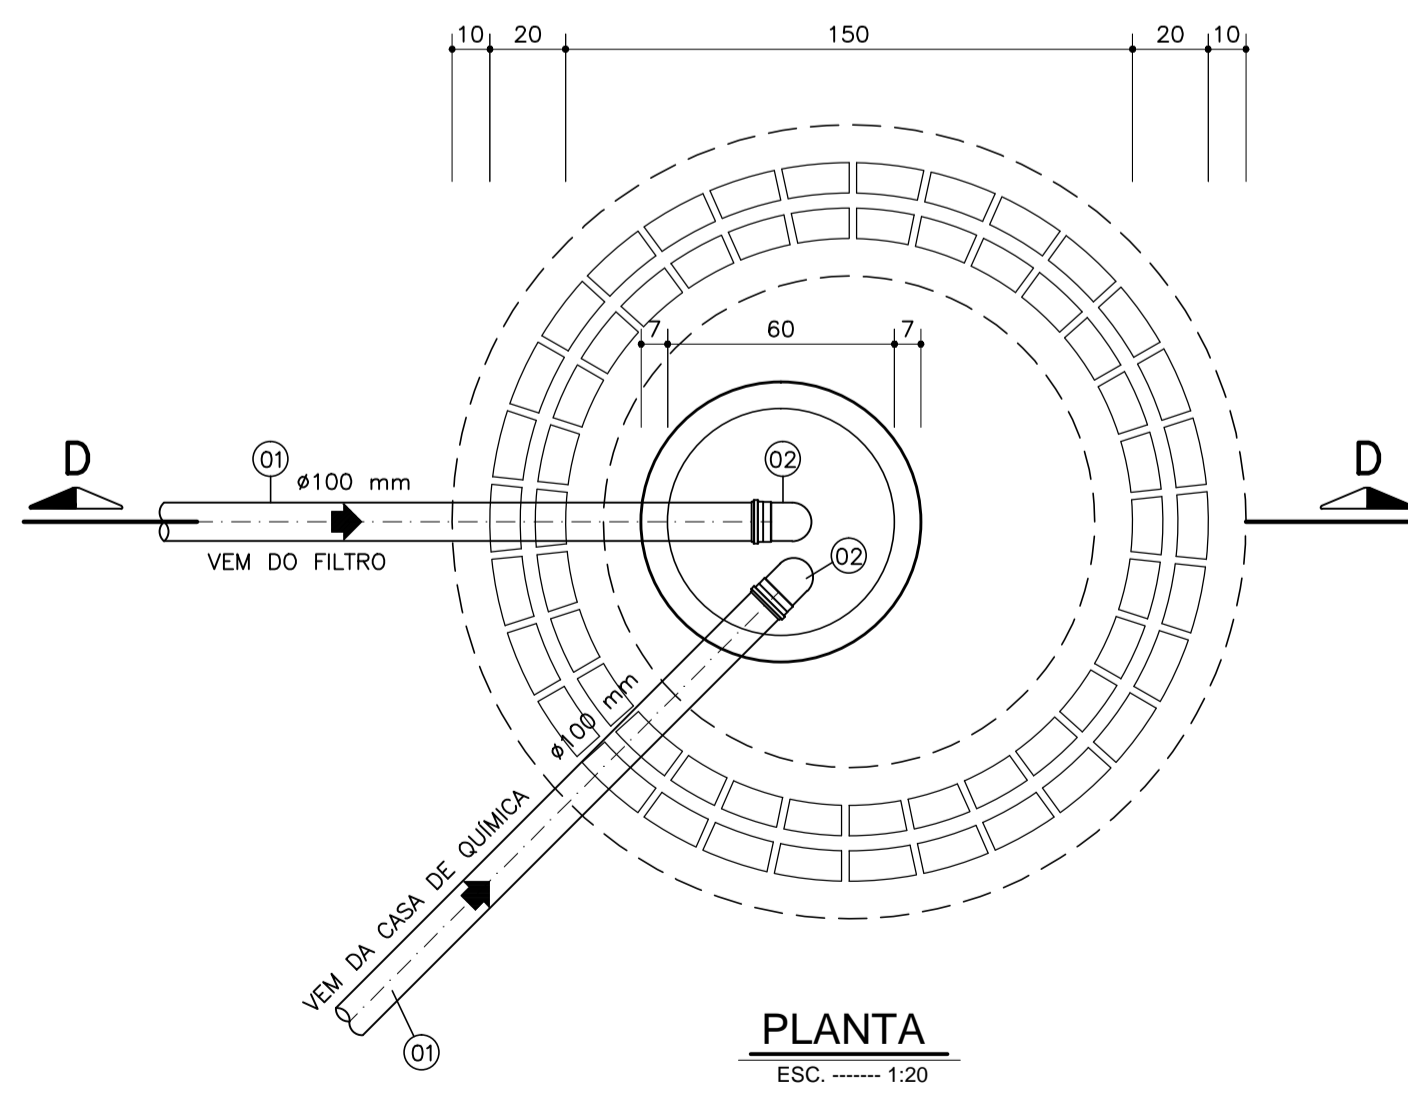


PLANTA  
ESC. 1:20

ITEM	DENOMINAÇÃO	MATERIAL	Ø (mm)	QUANT.
02	CURVA 90°	PVC	100	02
01	TUBO L= (CONTABILIZADO NA ÁREA EXTERNA)	PVC	100	-
PEÇAS DO SUMIDOURO				

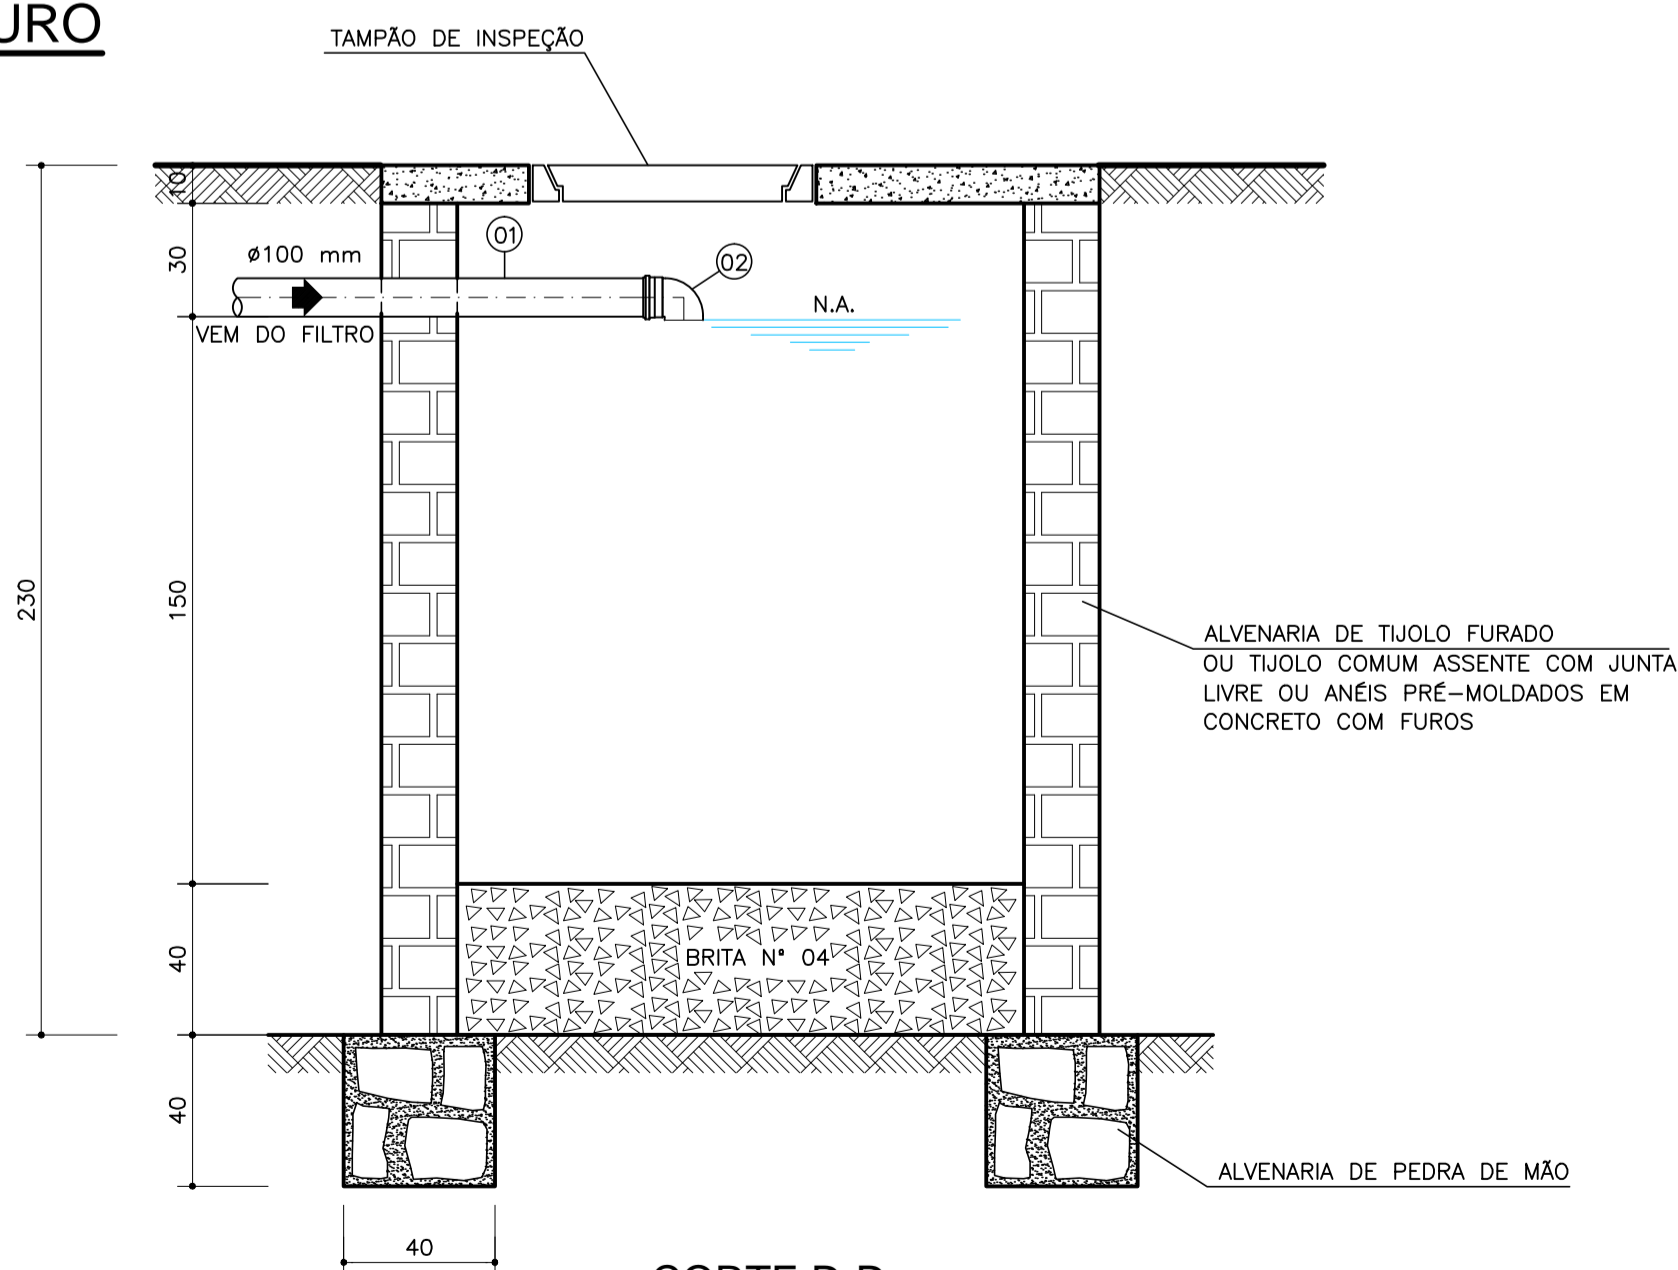

CORTE D-D  
ESC. 1:20

### DETALHE - 2

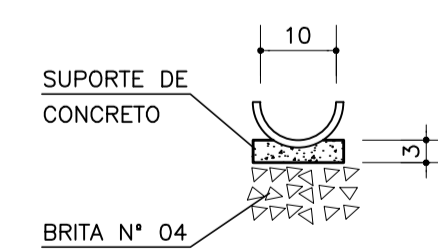

### CANAleta COLETORA DE EFLUENTE

ESC. 1:10

NOTAS:  
1 - DIMENSÕES EM CENTÍMETRO.

APROVADO  
TPA  
embasa

Nº	DATA	DESCRIÇÃO	DES.	VERIF.	APROV.
0	JUN./2014	EMISSION INICIAL	NELSON	EDUARDO	EDUARDO

<b>embasa</b> empresa bahiana de águas e saneamento S.A.	<b>GOVERNO DA Bahia</b> SECRETARIA DE SANEAMENTO	Folha: 01 de 01
---	---	-----------------

Sistema: LOTE 3 - REGIÃO NORTE - SIAA DE PONTA DA TULHA  
Projeto: ETA-TANQUE SÉPTICO, FILTRO ANAERÓBIO E SUMIDOURO - PLANTAS, CORTES E DETALHES  
Localidade: ILHEUS - BA

<b>engeprol</b> Engenharia, Projetos e Planejamento Sociedade Simples Ltda.		Resp. Técnico/Crea/NºART: EDUARDO TOURINHO/15.995-D/BA2011.052355	Assinatura: <i>[Signature]</i>
Responsáveis Por: Nome:	Assinatura:	Crea/NºART:	Data:
Execução: MÁRCIA BARBOSA	<i>[Signature]</i>	17.509-D BA2011.094114	JUN./2014
Desenho: NELSON DIAS	<i>[Signature]</i>	-	JUN./2014
Verificação: EDUARDO TOURINHO	<i>[Signature]</i>	15.995-D BA2011.052355	JUN./2014
Aprovação: EDUARDO TOURINHO	<i>[Signature]</i>	15.995-D BA2011.052355	JUN./2014
Escala: INDICADA	Des. Número:	Substituído Por:	
	P-286-ETA-29/TUL		