
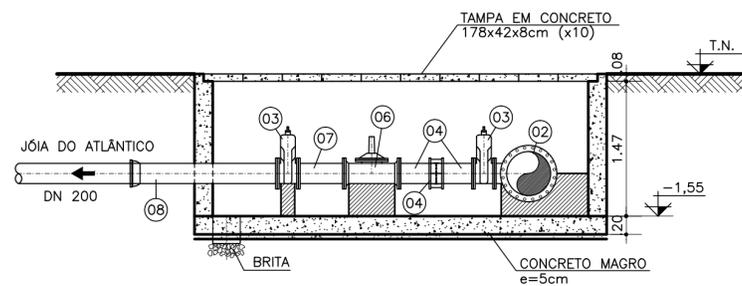


CAIXA DE DERIVAÇÃO – TIPO 04

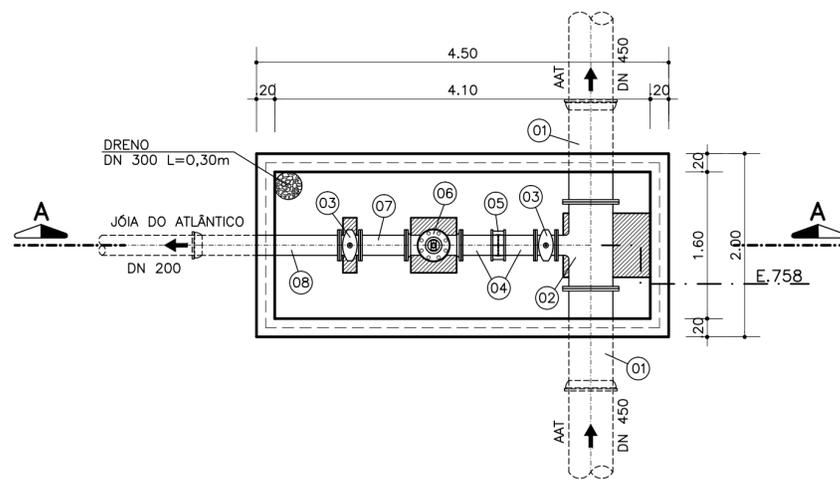

CORTE A-A
ESC. 1:50



ITEM	DENOMINAÇÃO	MATERIAL	DN(mm)	QUANT
-	PARAFUSO d=20mm L=90mm	FERRO DÓCTIL	P/ 450	32
-	ARRUELA	FERRO DÓCTIL	450	02
-	PARAFUSO d=20mm L=90mm	FERRO DÓCTIL	P/ 200	72
-	ARRUELA	FERRO DÓCTIL	200	06
08	TUBO COM FLANGE E BOLSA PN-10 L=1,50m	FERRO DÓCTIL	200	01
07	TOCO COM FLANGES PN-10 L=0,50m	FERRO DÓCTIL	200	01
06	VÁLVULA CONTROLADORA DE VAZÃO PN-10	FERRO DÓCTIL	200	01
05	JUNTA GIBAULT	FERRO DÓCTIL	200	01
04	EXTREMIDADE COM FLANGE E PONTA PN-10	FERRO DÓCTIL	200	02
03	REGISTRO CUNHA DE BORRACHA COM FLANGES E CABEÇOTE PN-10	FERRO DÓCTIL	200	02
02	TE COM FLANGES PN-10	FERRO DÓCTIL	450x200	01
01	TUBO COM FLANGE E BOLSA PN-10 L=1,00m	FERRO DÓCTIL	450	02

RELAÇÃO DE PEÇAS

LOCALIZAÇÃO DAS CAIXAS PARA DERIVAÇÕES TIPO 04

LOCALIDADE	ESTACA	COTA (T.N.)
JÓIA DO ATLÂNTICO	E.758	4,75

CAIXA DE DERIVAÇÃO – TIPO 05

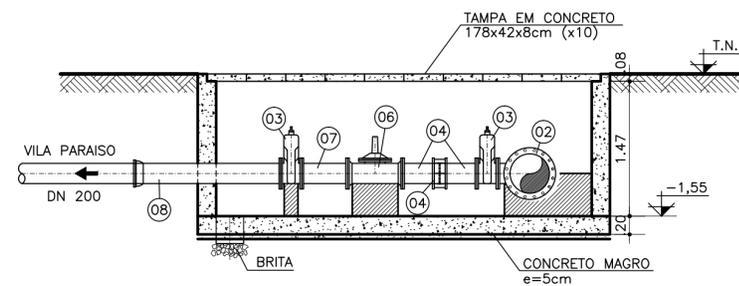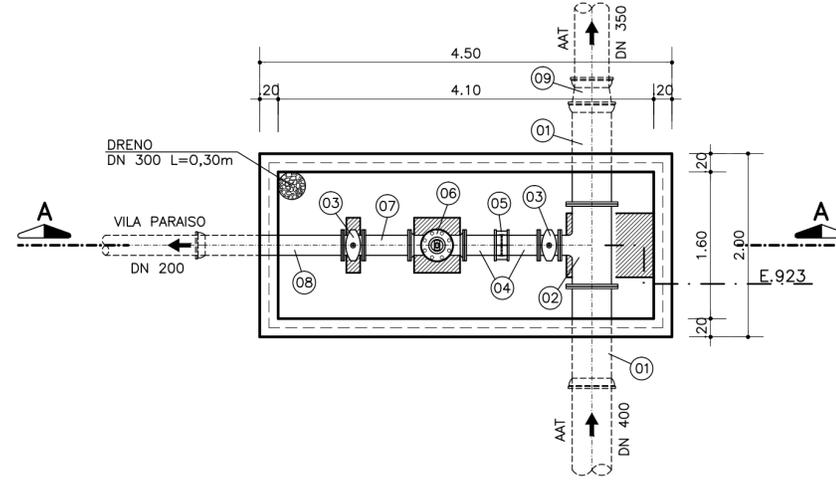

CORTE A-A
ESC. 1:50

ITEM	DENOMINAÇÃO	MATERIAL	DN(mm)	QUANT
-	PARAFUSO d=20mm L=90mm	FERRO DÓCTIL	P/ 400	32
-	ARRUELA	FERRO DÓCTIL	400	02
-	PARAFUSO d=20mm L=90mm	FERRO DÓCTIL	P/ 200	72
-	ARRUELA	FERRO DÓCTIL	200	06
09	REDUÇÃO COM PONTA E BOLSA	FERRO DÓCTIL	400x350	01
08	TUBO COM FLANGE E BOLSA PN-10 L=1,50m	FERRO DÓCTIL	200	01
07	TOCO COM FLANGES PN-10 L=0,50m	FERRO DÓCTIL	200	01
06	VÁLVULA CONTROLADORA DE VAZÃO PN-10	FERRO DÓCTIL	200	01
05	JUNTA GIBAULT	FERRO DÓCTIL	200	01
04	EXTREMIDADE COM FLANGE E PONTA PN-10	FERRO DÓCTIL	200	02
03	REGISTRO CUNHA DE BORRACHA COM FLANGES E CABEÇOTE PN-10	FERRO DÓCTIL	200	02
02	TE COM FLANGES PN-10	FERRO DÓCTIL	400x200	01
01	TUBO COM FLANGE E BOLSA PN-10 L=1,00m	FERRO DÓCTIL	400	02

RELAÇÃO DE PEÇAS

LOCALIZAÇÃO DAS CAIXAS PARA DERIVAÇÕES TIPO 05

LOCALIDADE	ESTACA	COTA (T.N.)
VILA PARAISO DO ATLÂNTICO LOTEAMENTO BARRA MARES	E.923	5,11



Nº	DATA	DESCRIÇÃO	DES.	VERIF.	APROV.
0	JUN./2014	EMIÇÃO INICIAL	ARLINDO	IGOR	EDUARDO

REVISÕES

				Folha: 02 de 02
--	--	--	--	-----------------

Sistema: LOTE 3 - REGIÃO NORTE - SIAA DE PONTA DA TULHA
 Projeto: ADUTORA DE ÁGUA TRATADA CAIXAS PARA AS DERIVAÇÕES TIPOS: 04 e 05
 Localidade: ILHÉUS - BA

		Resp. Técnico/Crea/NºART: EDUARDO TOURINHO/15.995-D/BA2011.052355	Assinatura: <i>Eduardo</i>
--	--	---	----------------------------

Responsáveis Por:	Assinatura:	Crea/NºART:	Data:	Escala: 1:50
Execução: LUZIANNE BARRETO	<i>Luizanne</i>	32.558-D BA2011.094127	JUN./2014	Des. Número: P-286-AAT-24/TUL
Desenho: ARLINDO PRUDÊNCIO	<i>Armando</i>	-	JUN./2014	
Verificação: MÁRCIA BARBOSA	<i>Marcia</i>	17.509-D BA2011.094114	JUN./2014	
Aprovação: EDUARDO TOURINHO	<i>Eduardo</i>	15.995-D BA2011.052355	JUN./2014	