



PLANTA  
ESCALA 1/500

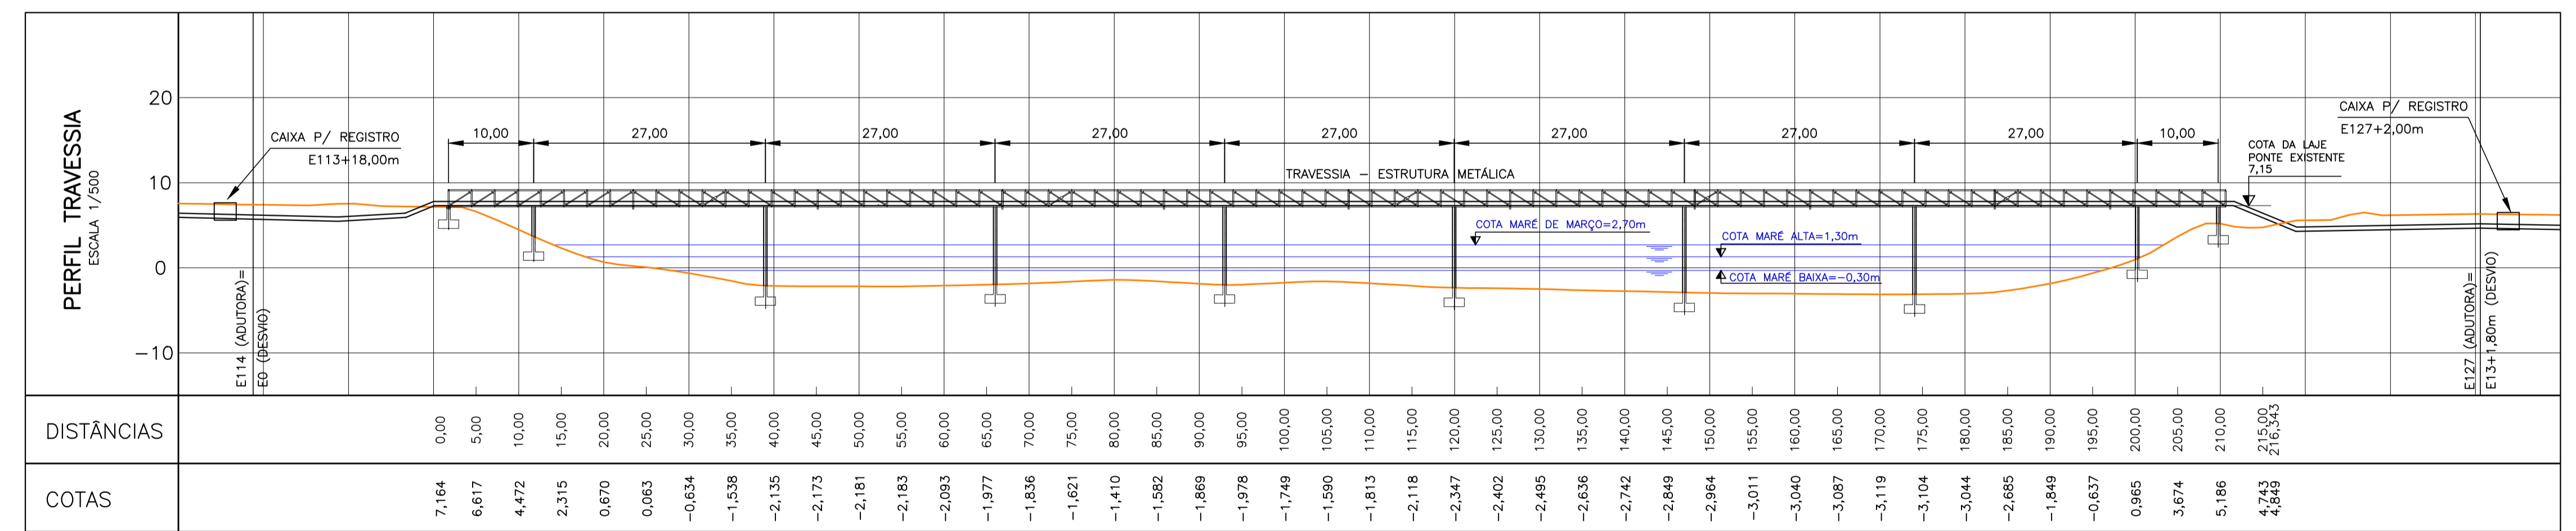

APROVADO  
TPA  
embasa

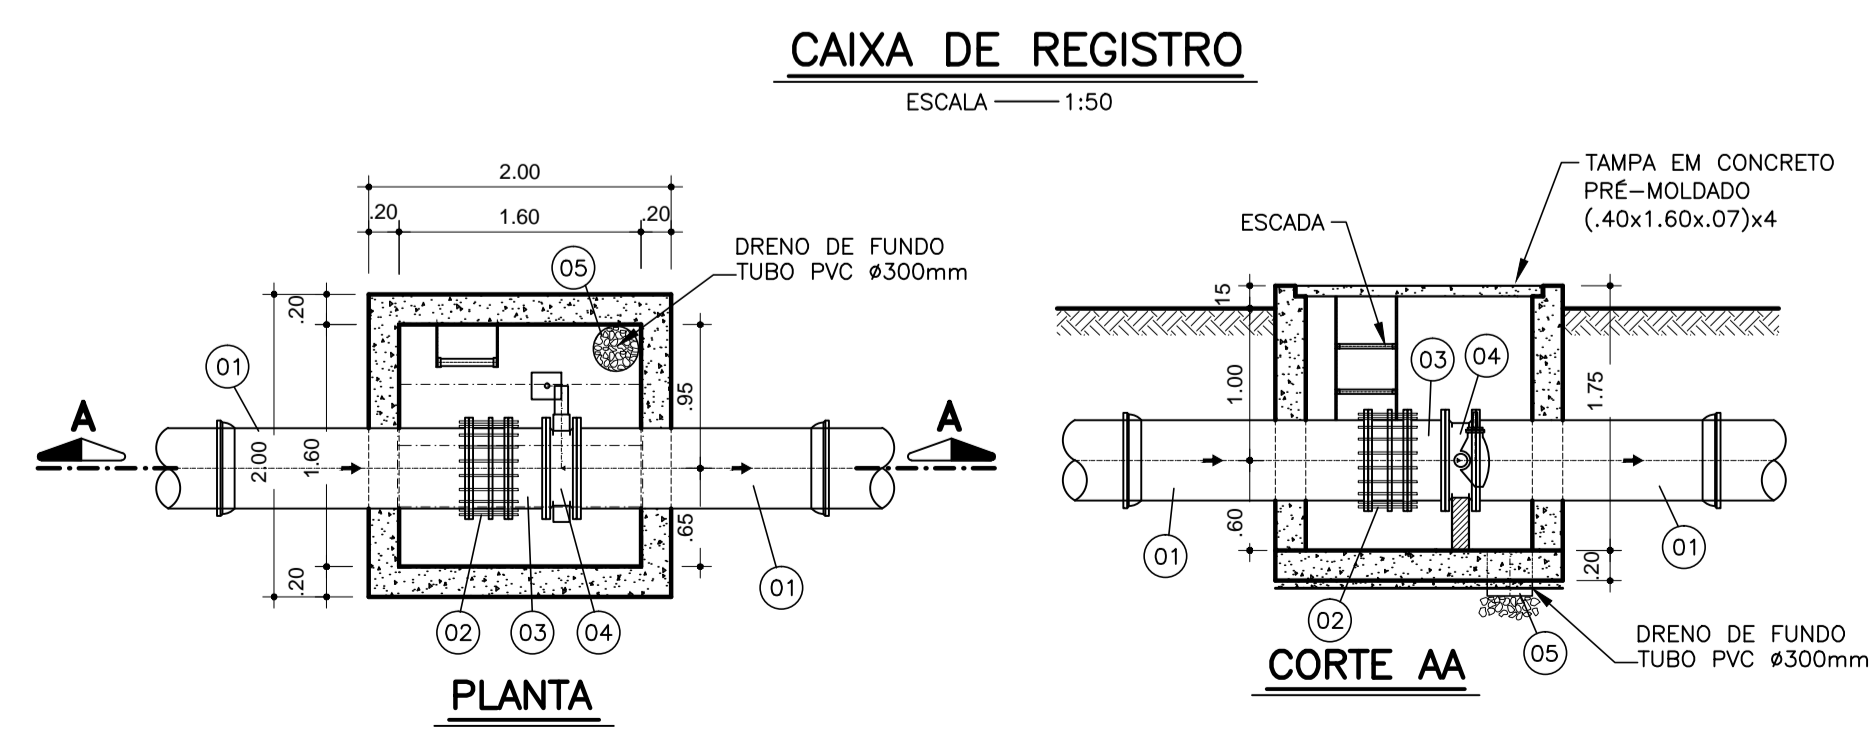

ITEM	DENOMINAÇÃO	MATERIAL	DN(mm)
05	TUBO L=0,30m	PVC	300
04	VÁLVULA BORBOLETA COM FLANGES E CABEÇOTE	FERRO DÓCTIL	500
03	TOCO COM FLANGES L=,25m	FERRO DÓCTIL	500
02	JUNTA DE DESMONTAGEM	FERRO DÓCTIL	500
01	TUBO COM FLANGE E BOLSA L=1,50m	FERRO DÓCTIL	500

RELAÇÃO DE PEÇAS

Nº	DATA	DESCRIÇÃO	DES.	VERIF.	APROV.
0	JUN./2014	EMIÇÃO INICIAL	NELSON	EDUARDO	EDUARDO

REVISÕES

Sistema: LOTE 3 - REGIÃO NORTE - SIAA DE PONTA DA TULHA  
 Projeto: ADUTORA DE ÁGUA TRATADA TRAVESSIA AÉREA SOBRE O RIO ALMADA  
 Localidade: ILHÉUS - BA

Resp. Técnico/Crea/NºART: EDUARDO TOURINHO/15.995-D/BA2011.052355  
 Assinatura:

Responsáveis Por:	Assinatura:	Crea/NºART:	Data:	Escala:
Nome:		17.509-D	JUN./2014	INDICADA
Execução: MÁRCIA BARBOSA		BAZ011.094114	JUN./2014	Des. Número:
Desenho: NELSON DIAS		-	JUN./2014	P-286-AAT-27/TUL
Verificação: EDUARDO TOURINHO		15.995-D	JUN./2014	Substituído Por:
Aprovação: EDUARDO TOURINHO		BAZ011.052355	JUN./2014	