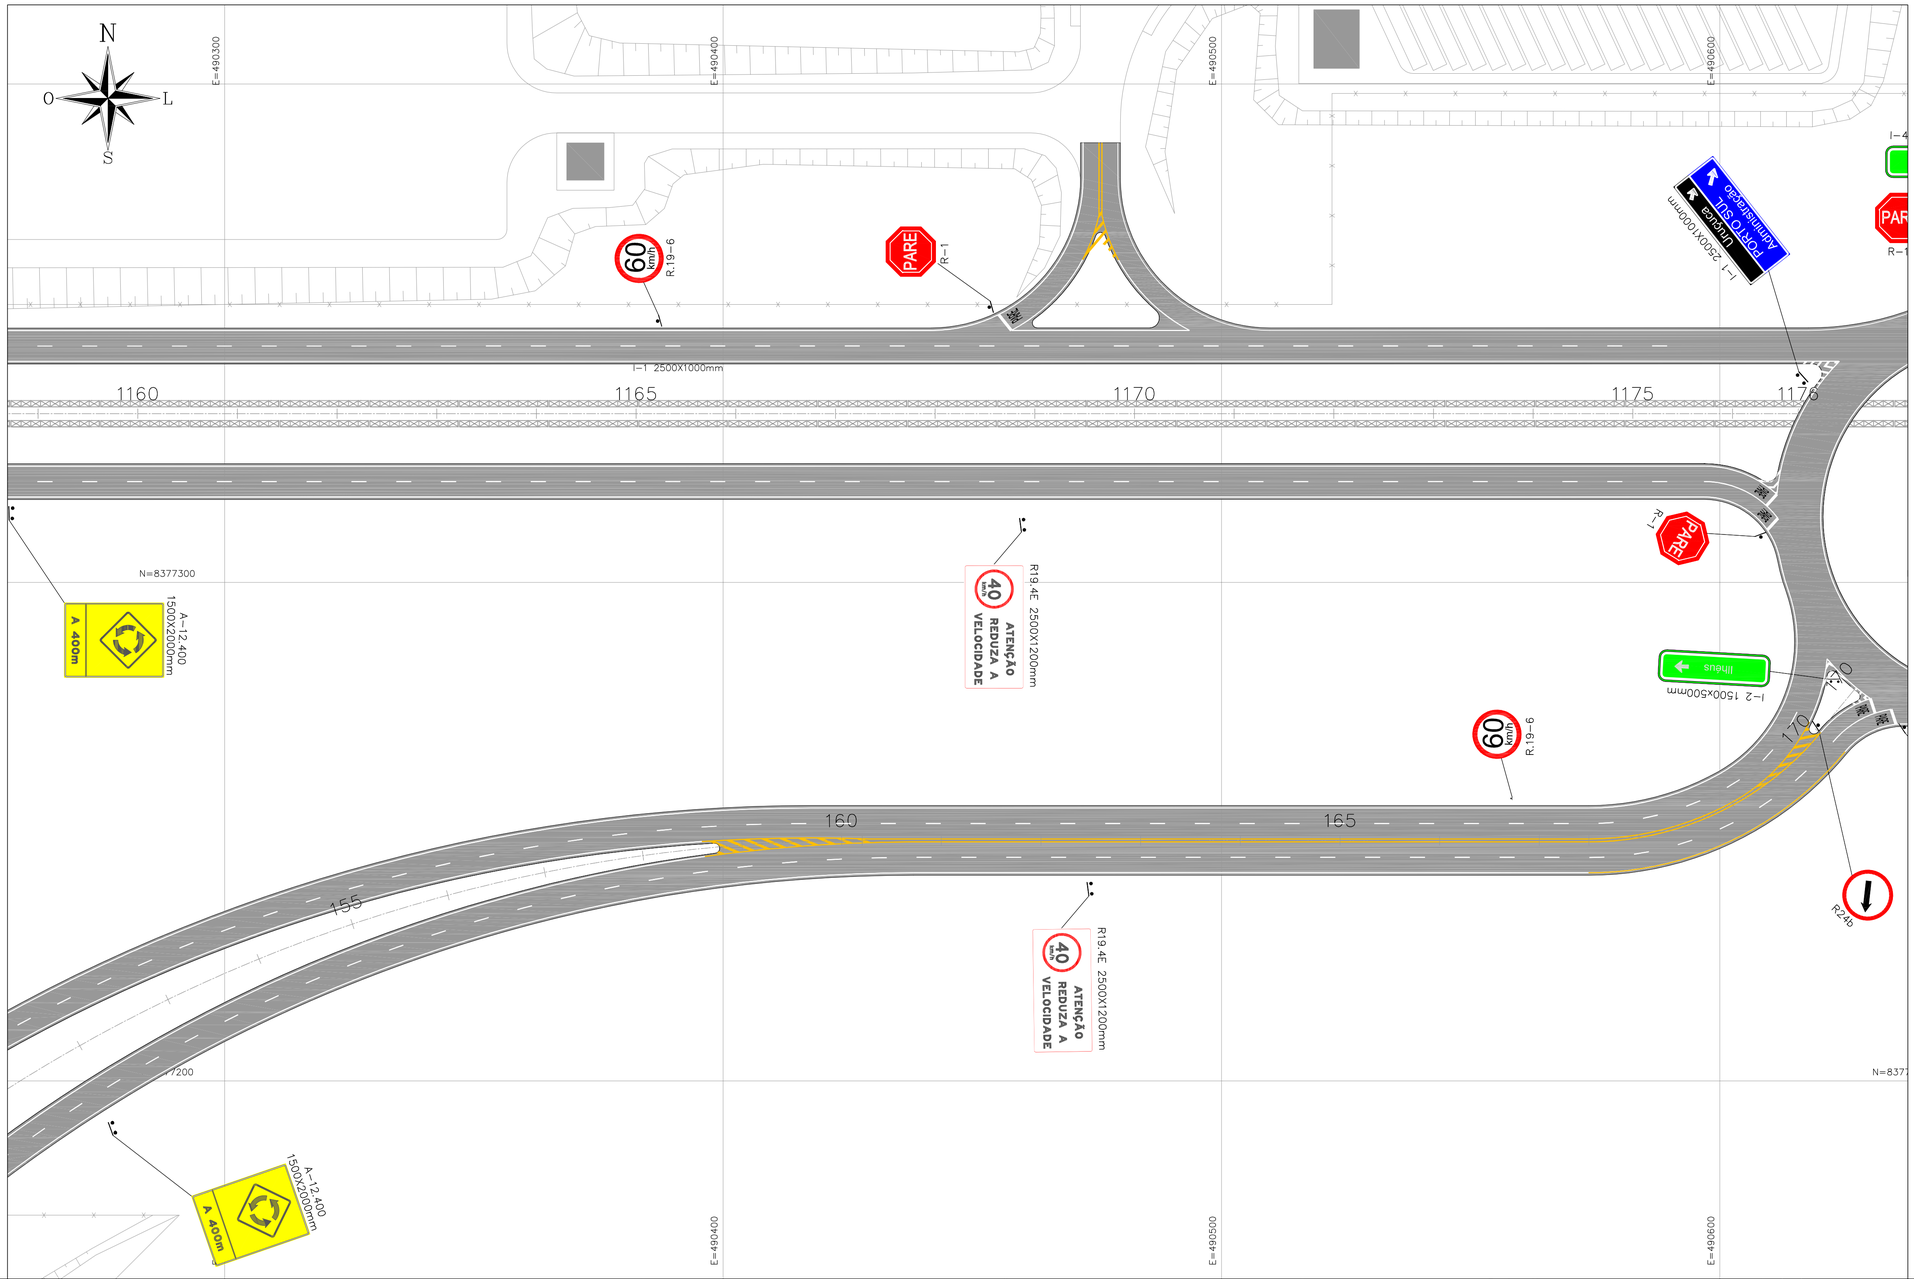

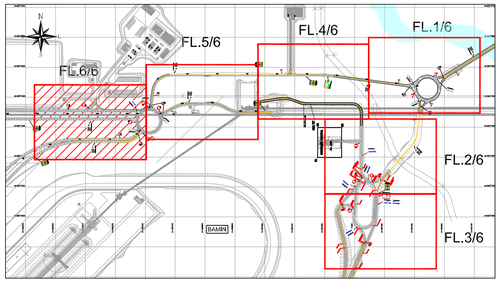

PLANTA CHAVE
S/ESC.

NOTAS

1 - DIMENSÕES EM CENTÍMETROS, ELEVAÇÕES EM METROS.

DOCUMENTOS DE REFERÊNCIA

01 - DE-7814-PB-000-SIN-0001-0-PC-7814-56705 - Arranjo Geral - Sinalização Viária

Escala gráfica:

10 0 10 20 30 40 50(m)

ESCALA ORIGINAL 1:500

REV.	T.E.	DESCRIÇÃO	PROJ.	DES.	VER.	APR.	DATA
0	B	Emissão Inicial		R.K.J.	A.M.D.	F.B.B.	07/11/14

REVISÕES

T.E. – TIPO DE EMISSÃO: (A) PRELIMINAR (B) PARA APROVAÇÃO (C) PARA CONHECIMENTO (D) PARA COTAÇÃO (E) PARA CONSTRUÇÃO (F) CONFORME COMPRADO (G) CONFORME CONSTRUÍDO (H) CANCELADO

BAHIA MINERAÇÃO

PROJCONSULT ENGENHARIA DE PROJETOS LTDA.

PROJETO: PROJETO DE ENGENHARIA

UNIDADE: PORTO SUL – ARITAGUA

Sinalização viária – Interseção 2-(6/6)

ESCALA	Nº CONTRATADA	Nº BAMIN	REVISÃO
INDICADA	DE-7814-PB-102-SIN-0013-0		0

PC-7814-56717