
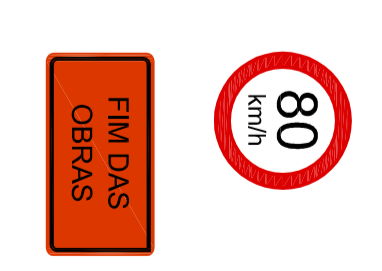
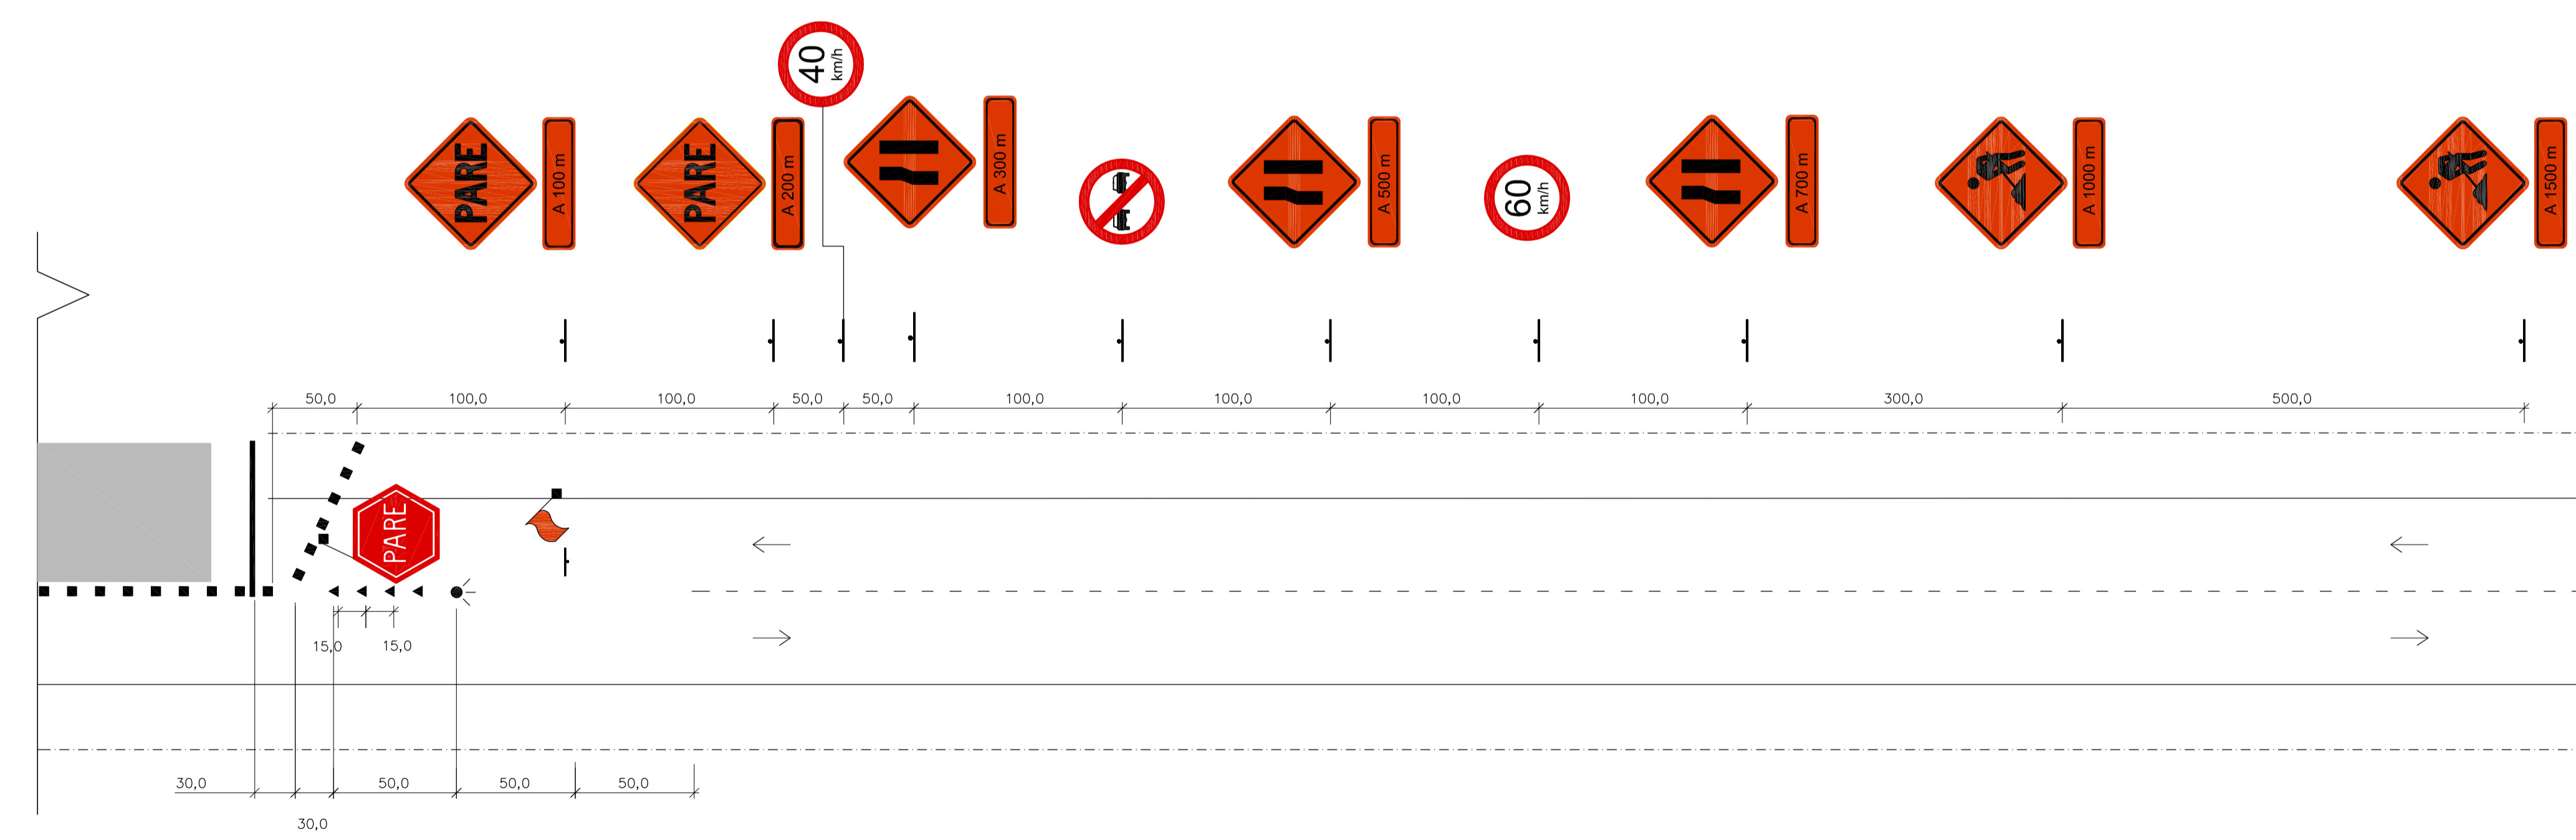


**Sinalização de obras**  
**pista única - 1 faixa por sentido**  
**bloqueio de 1/2 pista**  
**circulação alternada**

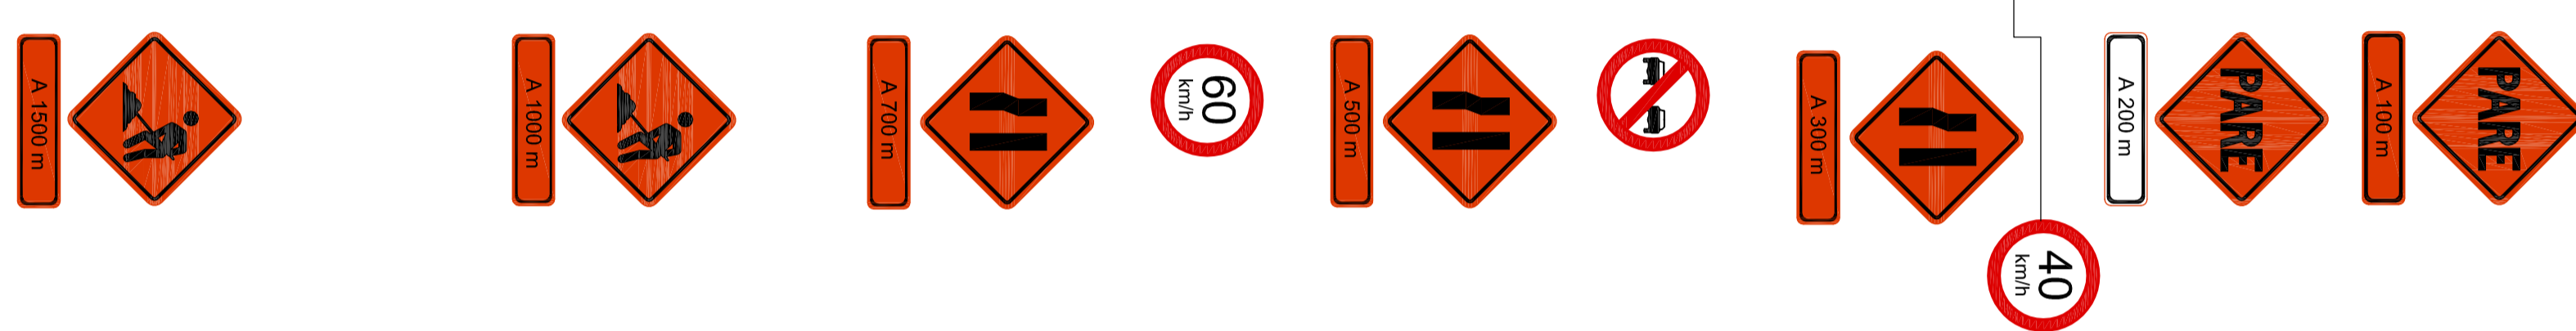

**NOTAS**

1- TODAS AS DIMENSÕES E COTAS ESTÃO EM METRO, EXCETO ONDE INDICADO.  
 2- O PROJETO DE SINALIZAÇÃO ESTÁ APRESENTADO EM SEPARADO.

**OBSERVAÇÕES:**


1 - NOMENCLATURAS:

- ▲ CONE OU CILINDRO
- BARREIRA CLASSE I E II
- ▬ BARREIRA CLASSE III
- ⚡ ILUMINAÇÃO INTERMITENTE
- 🚩 BANDEIRA
- ┆ PLACA

**DOCUMENTOS DE REFERÊNCIA**

01 - DE-7814-PB-000-SIN-0001-0-PC-7814-56705 - Arranjo Geral - Sinalização Viária

**Escala gráfica:**

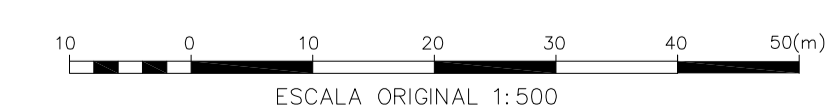

REV.	T.E.	DESCRIÇÃO	PROJ.	DES.	VER.	APR.	DATA
0	8	Emissão inicial					

<b>BAHIA MINERAÇÃO</b>		<b>TRUJCONSULT</b> <small>ENGENHARIA DE PRODUTOS LTDA</small>	
PROJETO	PROJETO DE ENGENHARIA	UNIDADE	PORTO SUL - ARITAGUA
Sinalização provisória - Bloqueio 1/2 pista			
T.E. - TIPO DE EMISSÃO	(A) PRELIMINAR (C) PARA CONHECIMENTO (E) PARA CONSTRUÇÃO (F) CONFORME COMPRADO (G) CANCELADO	ESCALA INDICADA	Nº CONTRATADA DE-7814-PB-000-SIN-0039-0
Nº BARRM			REVISÃO 0