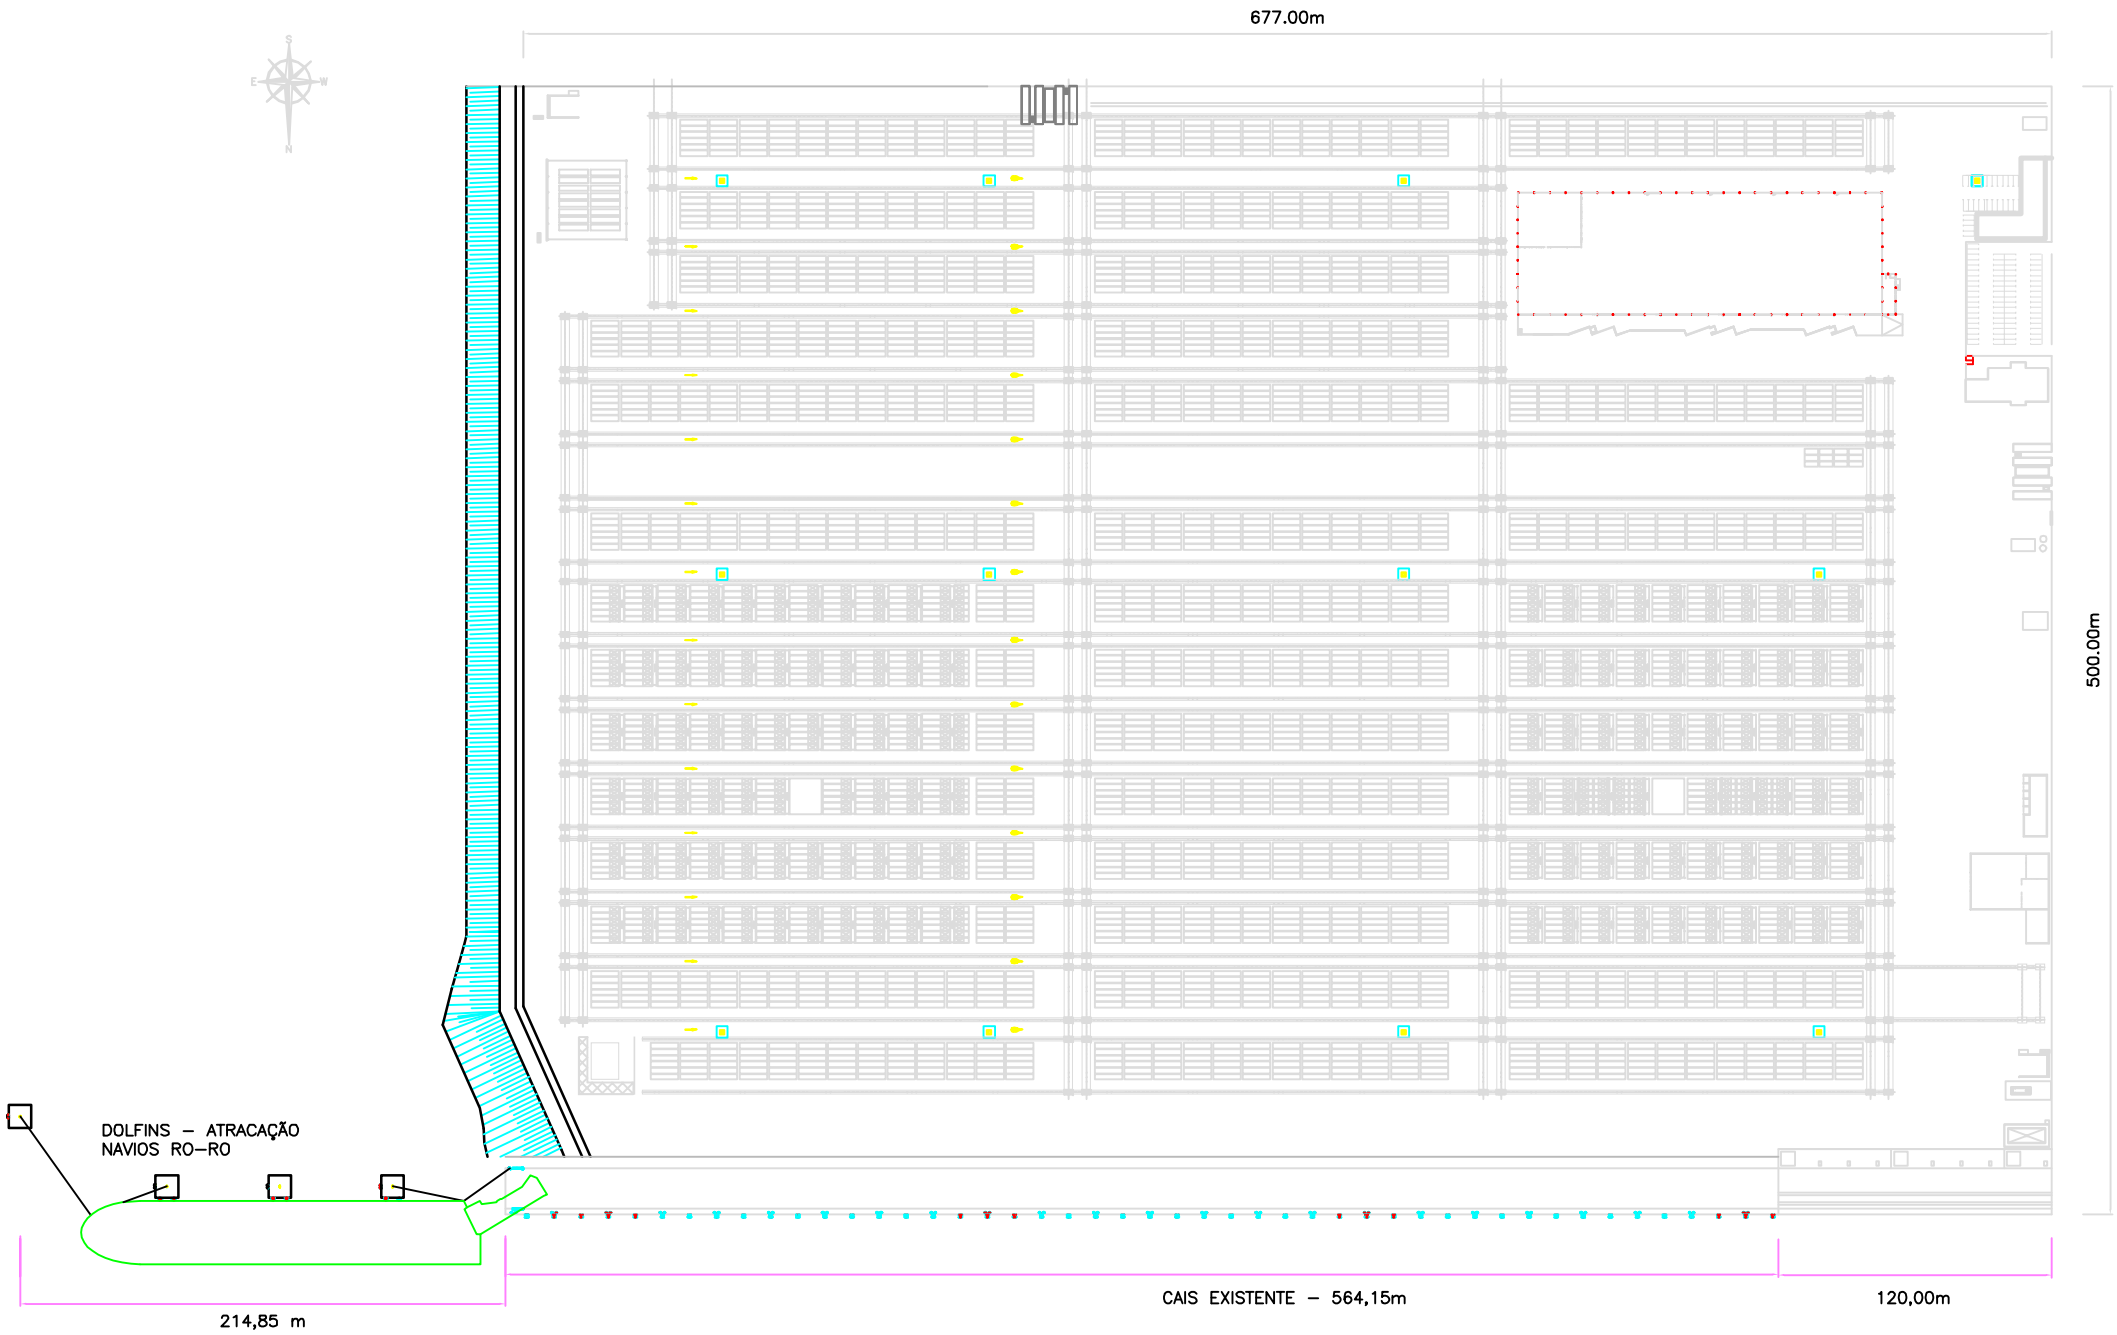

REV.	DESCRIÇÃO	DATA	ASS.

TCP TERMINAL DE CONTÊINERES DE PARANAGUÁ
CAIS EXISTENTE

TÍTULO
DISPOSIÇÃO GERAL

RESP. TÉCNICO
MAURO FONTOURA MARDER
ENG. CIVIL – CREA 11504-D/PR

DATA
NOV/09

ESCALA
1/2000 (A1)

Nº PLANTA
01