



PLANTA

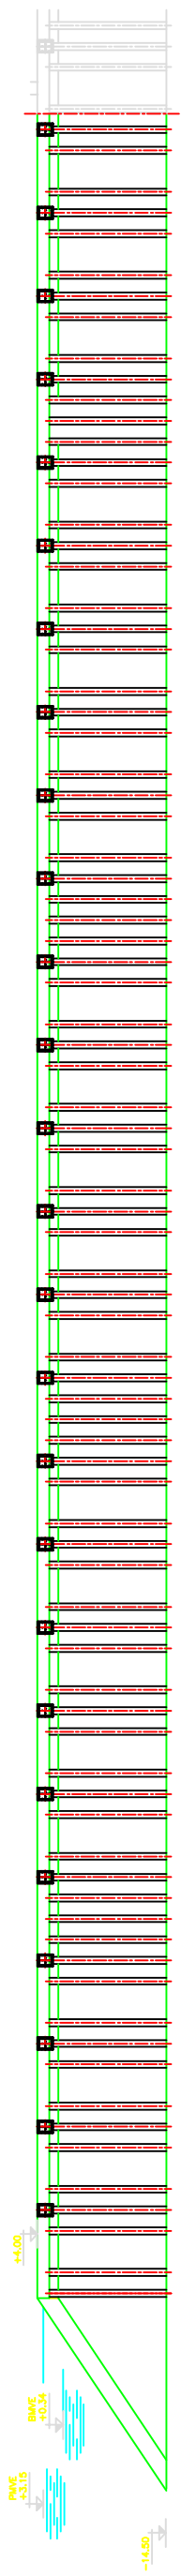

VISTA FRONTAL

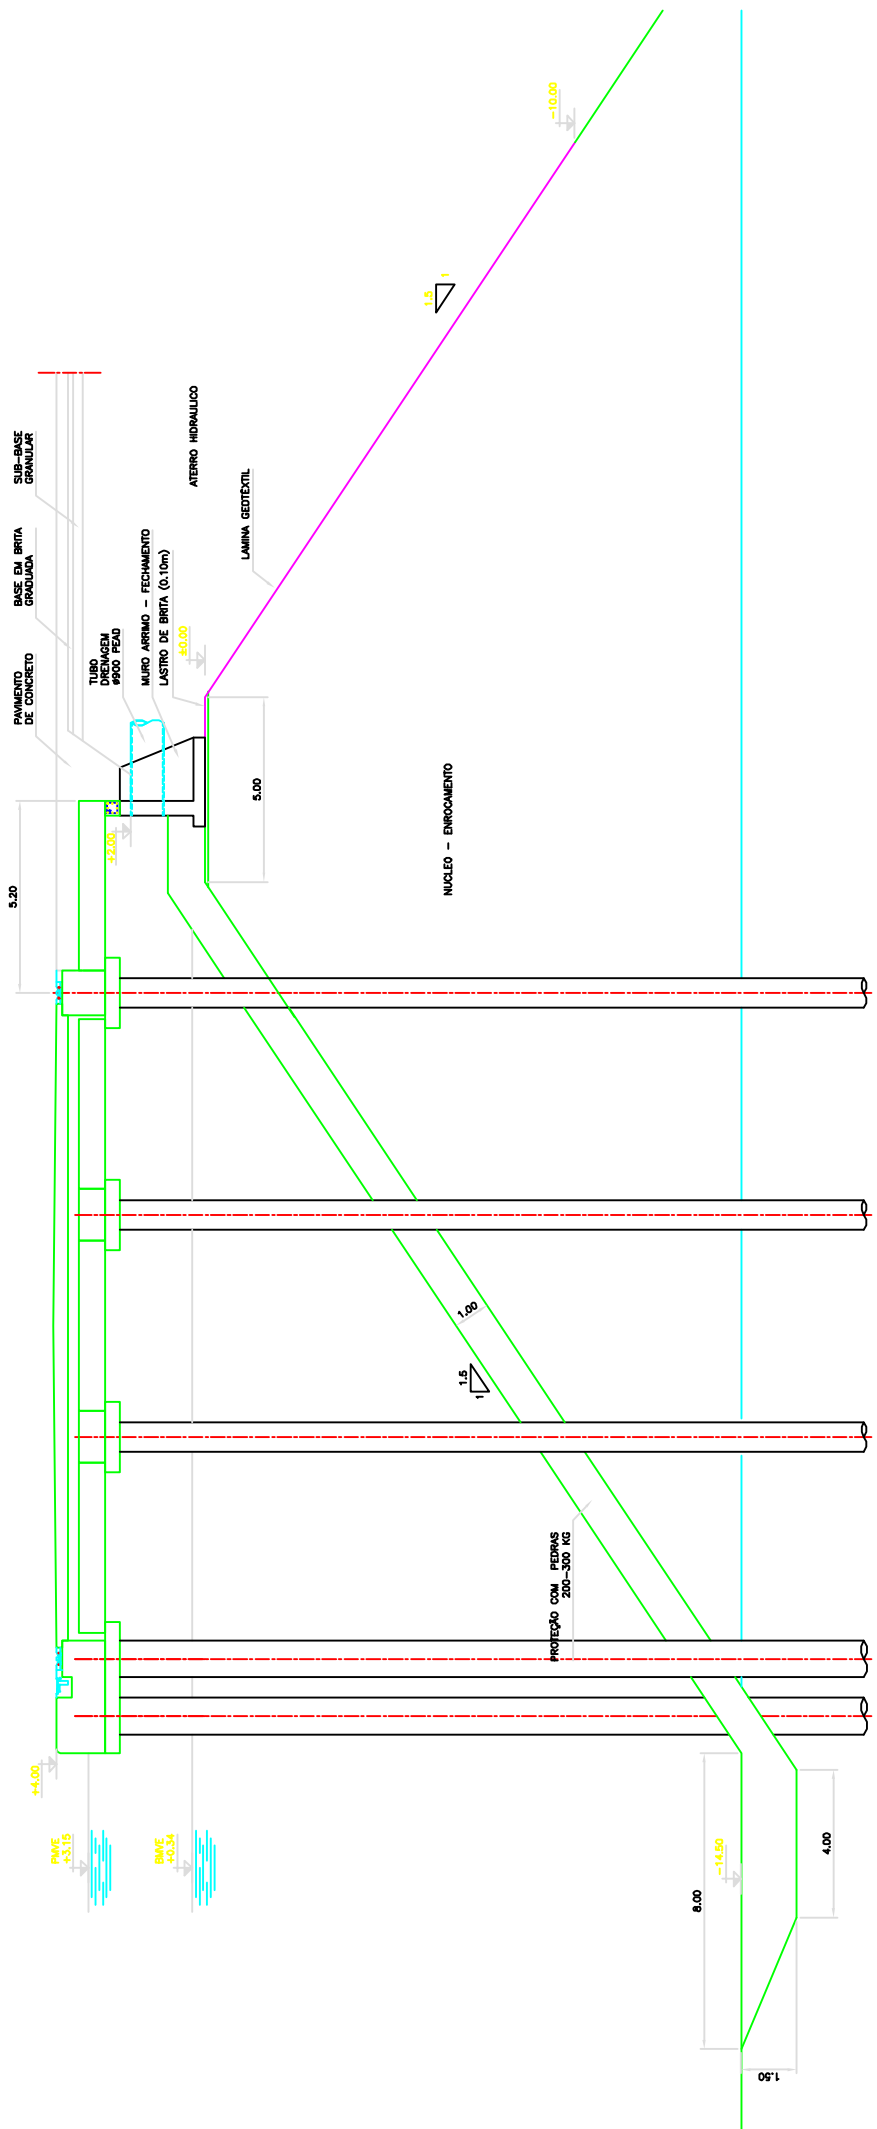

SEÇÃO  
ESCALA: 1/100

<b>TICP</b>		TERMINAL DE CONTÊINERES DE PARANAGUÁ - AMPLIAÇÃO DO CAIS	
TÍTULO <b>PLANTA E SEÇÕES</b>			
RESP. TÉCNICO	DATA	FEV/08	Nº PLANTA
MAURO FONTOLIVA MANDER	DATA	ESCALA	0.02
ASS.	DATA	1/2000 (A1)	
REV.1	DESCRIÇÃO	DATA	