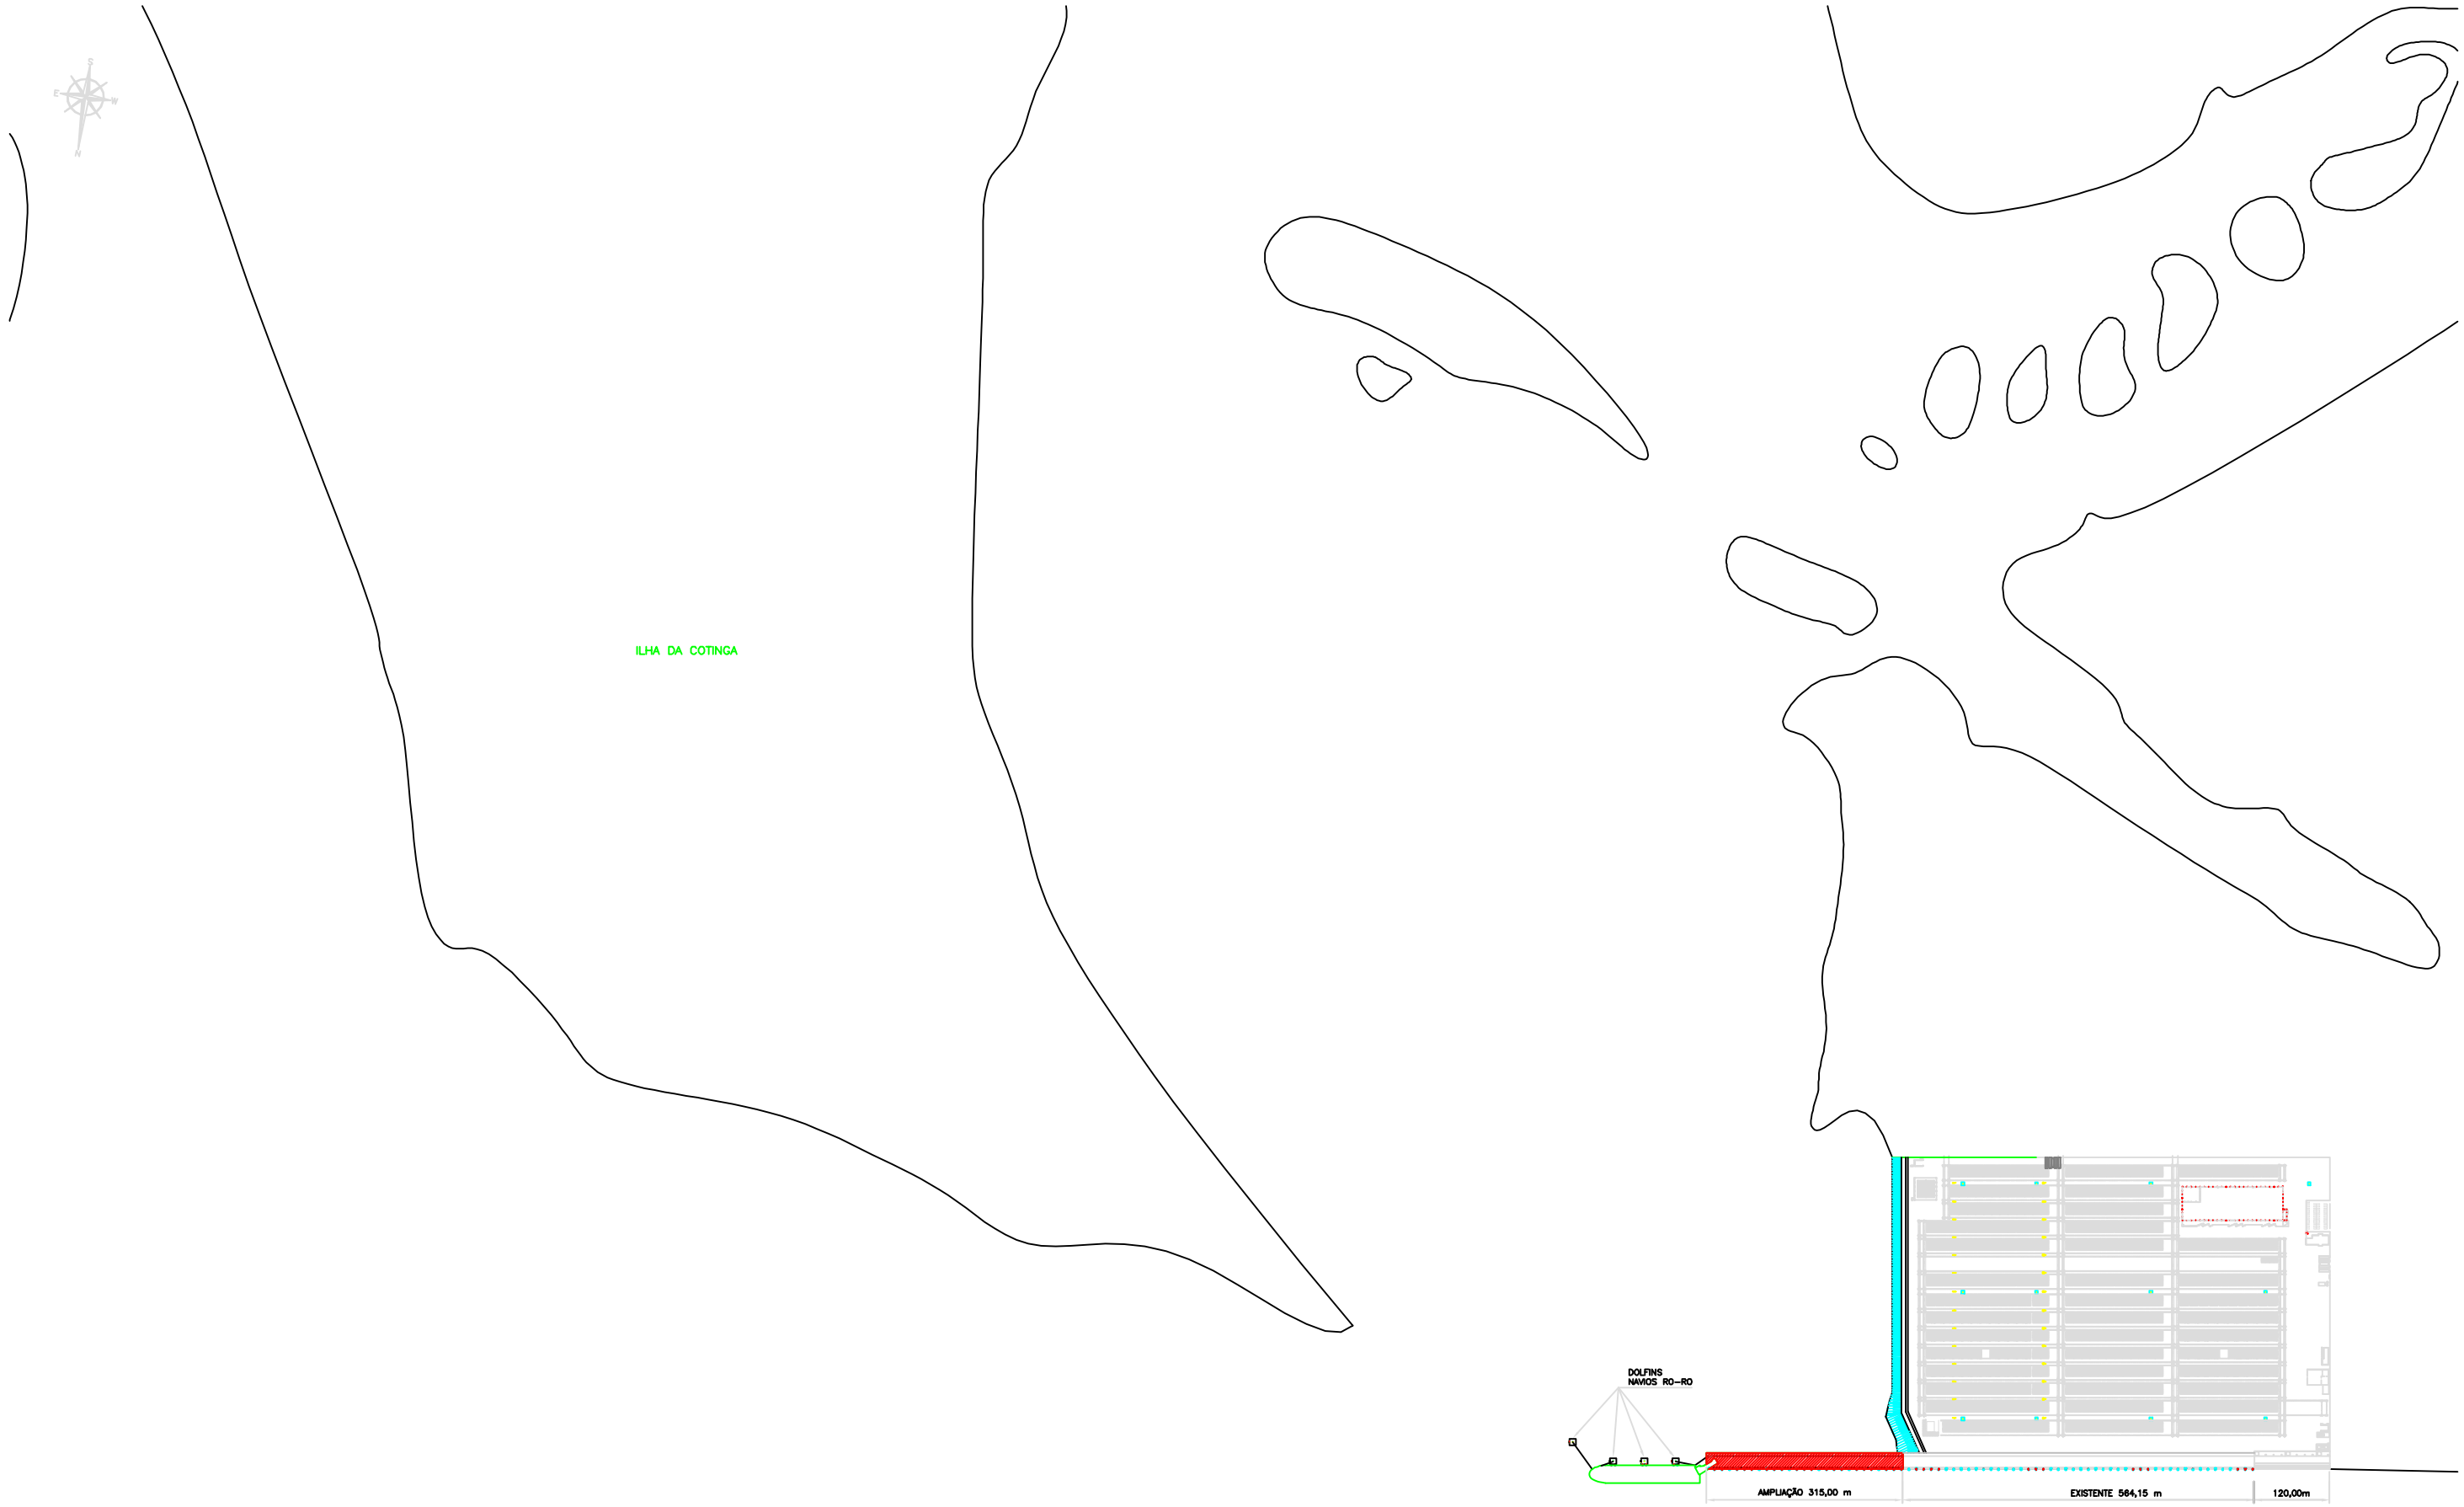

REV	DESCRIÇÃO	DATA	
REV.	DESCRIÇÃO	DATA	ASS.

TCP

TERMINAL DE CONTEINERES DE PARANAGUÁ
AMPLIAÇÃO DO CAIS

TITULO

IMPLANTAÇÃO

RESP. TÉCNICO
MAURO FONTOURA MARDER
ENG. CIVIL – CREA 11334-D/PR

DATA: FEV/08

ESCALA: 1/5000 (A1)

Nº PLANTA: 0.03