


LEVANTAMENTO FOTOGRÁFICO DO TERRENO E DAS FUTURAS
 INSTALAÇÕES DO EMPREENDIMENTO - VISTORIA DO TERRENO

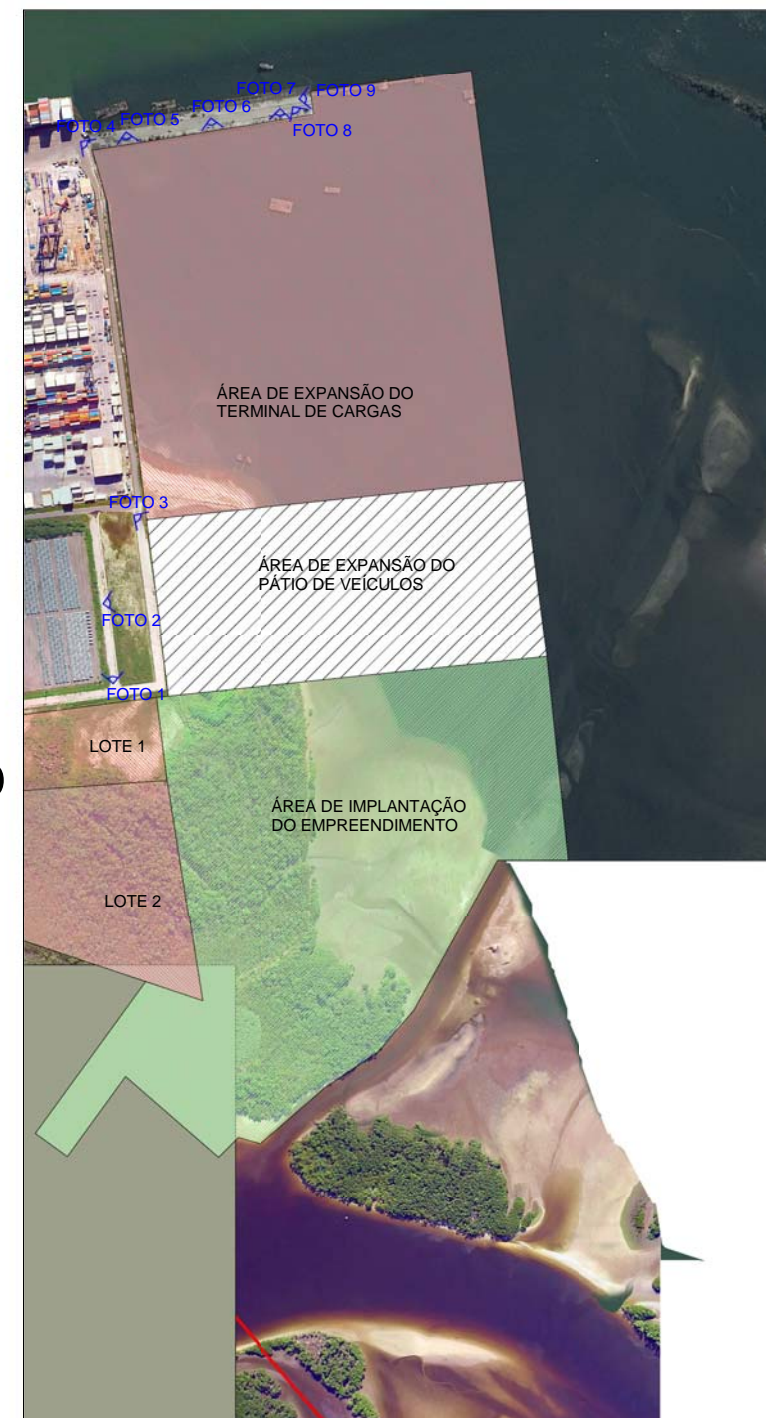

1 LOCAL PARA IMPLANTAÇÃO DO FUTURO EMPREENDIMENTO
 ESCALA -1 : 20000



IMAGEM PANORÂMICA DO TERRENO A SER UTILIZADO PARA O FUTURO EMPREENDIMENTO

2 ÁREA DE IMPLANTAÇÃO
 ESCALA -1 : 10000

REVISÃO 00: 25/02/2014
 DATA: 17/04/2014

PRANCHA

25 / 75