




1 IMPLANTAÇÃO GERAL  
ESCALA -1 : 2500

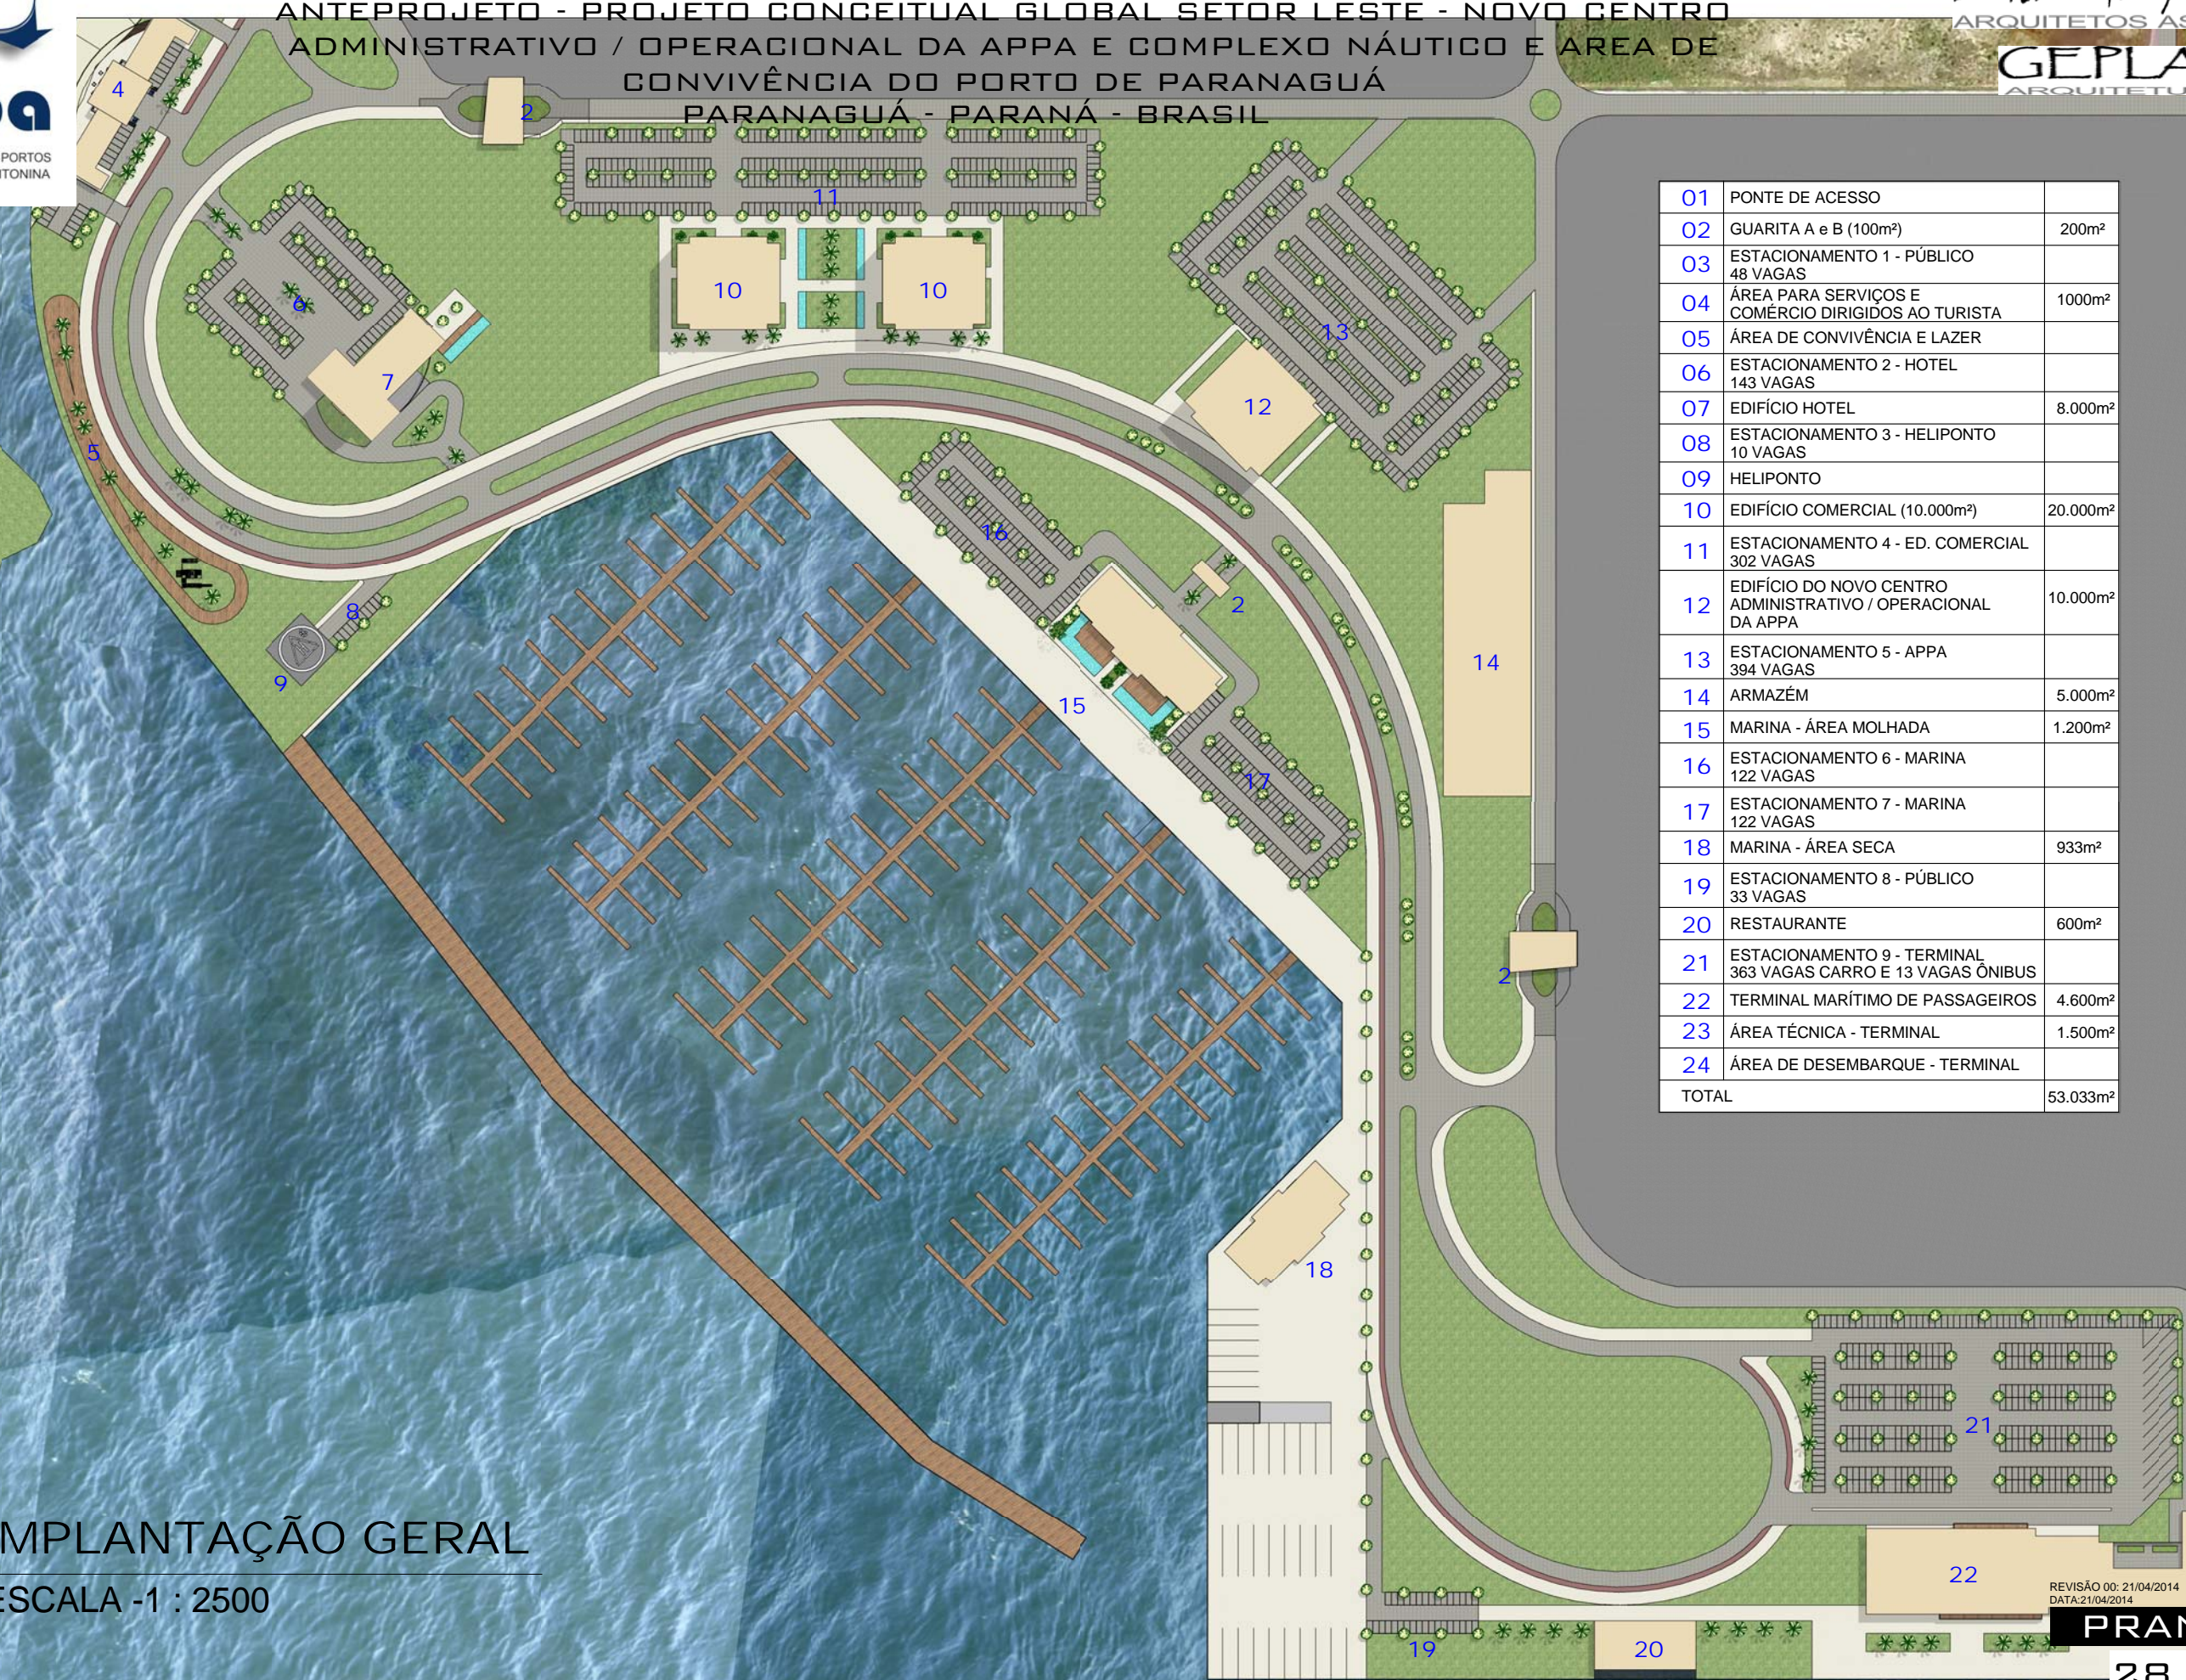

01	PONTE DE ACESSO	
02	GUARITA A e B (100m²)	200m²
03	ESTACIONAMENTO 1 - PÚBLICO 48 VAGAS	
04	ÁREA PARA SERVIÇOS E COMÉRCIO DIRIGIDOS AO TURISTA	1000m²
05	ÁREA DE CONVIVÊNCIA E LAZER	
06	ESTACIONAMENTO 2 - HOTEL 143 VAGAS	
07	EDIFÍCIO HOTEL	8.000m²
08	ESTACIONAMENTO 3 - HELIPONTO 10 VAGAS	
09	HELIPONTO	
10	EDIFÍCIO COMERCIAL (10.000m²)	20.000m²
11	ESTACIONAMENTO 4 - ED. COMERCIAL 302 VAGAS	
12	EDIFÍCIO DO NOVO CENTRO ADMINISTRATIVO / OPERACIONAL DA APPA	10.000m²
13	ESTACIONAMENTO 5 - APPA 394 VAGAS	
14	ARMAZÉM	5.000m²
15	MARINA - ÁREA MOLHADA	1.200m²
16	ESTACIONAMENTO 6 - MARINA 122 VAGAS	
17	ESTACIONAMENTO 7 - MARINA 122 VAGAS	
18	MARINA - ÁREA SECA	933m²
19	ESTACIONAMENTO 8 - PÚBLICO 33 VAGAS	
20	RESTAURANTE	600m²
21	ESTACIONAMENTO 9 - TERMINAL 363 VAGAS CARRO E 13 VAGAS ÔNIBUS	
22	TERMINAL MARÍTIMO DE PASSAGEIROS	4.600m²
23	ÁREA TÉCNICA - TERMINAL	1.500m²
24	ÁREA DE DESEMBARQUE - TERMINAL	
TOTAL		53.033m²

ÁREA DE EXPANSÃO TCP

REVISÃO 00: 21/04/2014  
DATA: 21/04/2014

**PRANCHA**

28 / 75