


## 22 - TERMINAL MARÍTIMO DE PASSAGEIROS

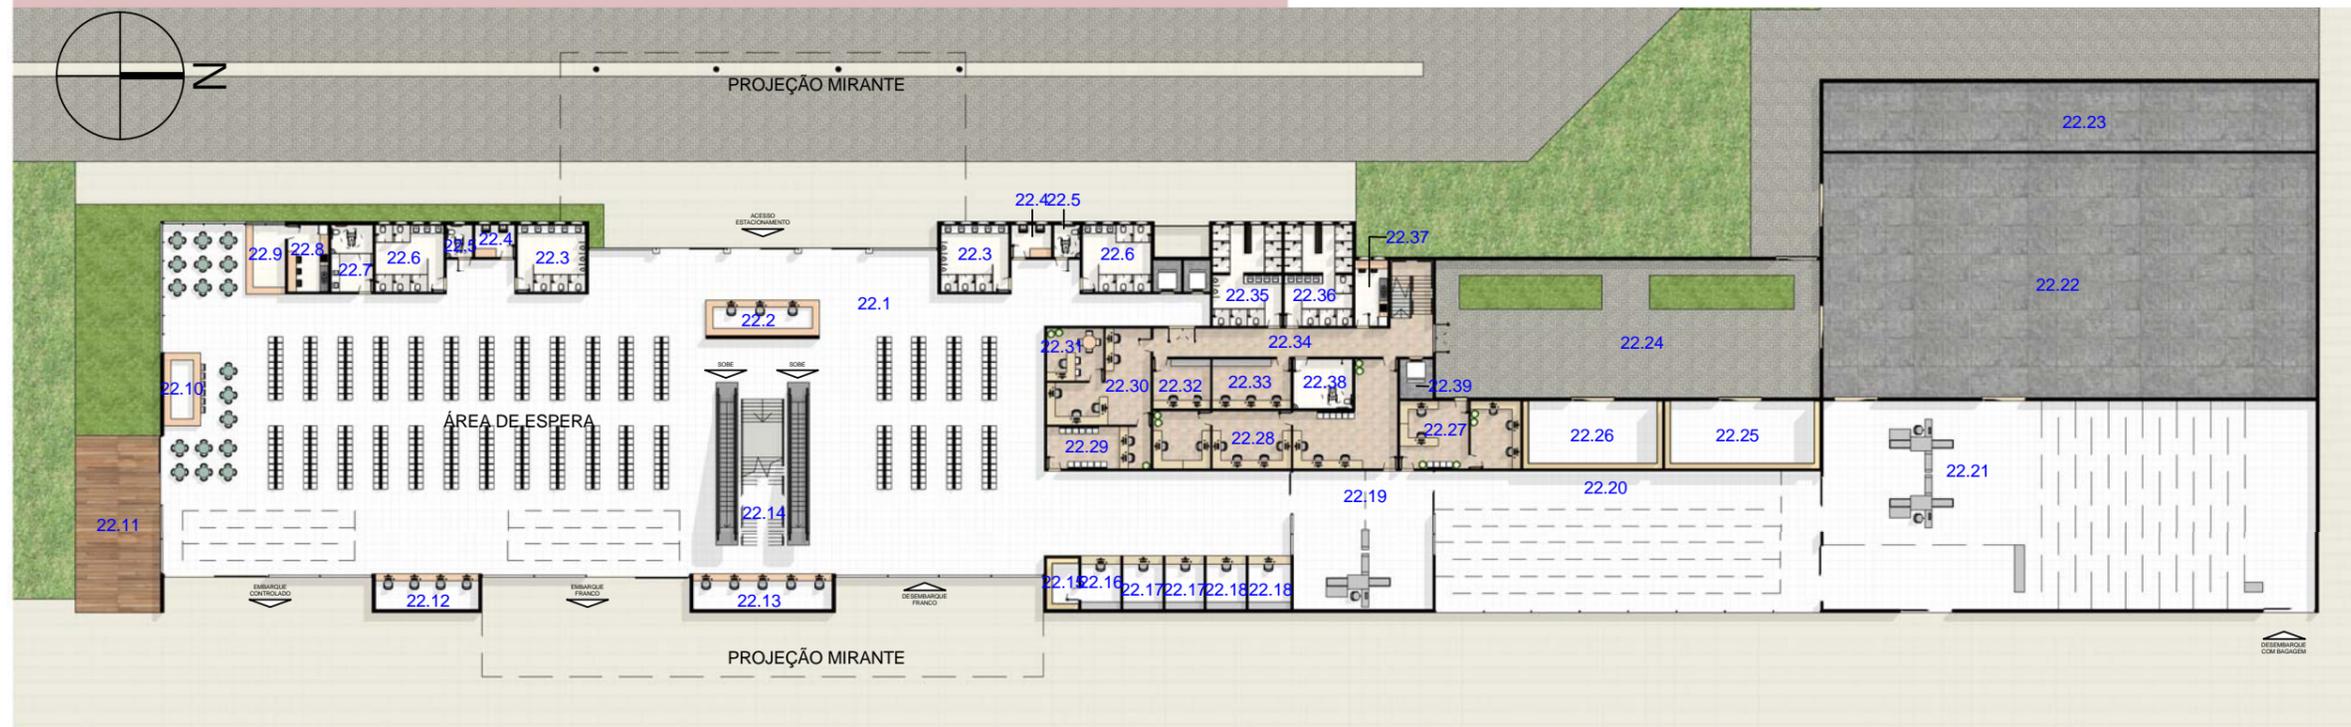

### 1 PLANTA TÉRREO TERMINAL ESCALA - 1 : 500

ÁREA CONSTRUÍDA (TERMINAL): 4.600,00m<sup>2</sup>

ÁREA CONSTRUÍDA (ÁREA TÉCNICA): 1.500,00m<sup>2</sup>

ÁREA TOTAL : 6.100,00m<sup>2</sup>

22.1	SALÃO DE ESPERA	22.12	CHECK IN SECUNDÁRIO	22.23	ÁREA TÉCNICA	22.34	CIRCULAÇÃO FUNCIONÁRIOS
22.2	RECEPÇÃO / INFORMAÇÕES	22.13	CHECK IN PRINCIPAL	22.24	PÁTIO DE SERVIÇO	22.35	VESTIÁRIO MASCULINO
22.3	I. S. MASCULINO	22.14	ATM	22.25	DEPÓSITO TERMINAL	22.36	VESTIÁRIO FEMININO
22.4	DML	22.15	DEPÓSITO	22.26	DEPÓSITO COMPANHIAS	22.37	COPA
22.5	I.S. PCD	22.16	AGÊNCIA DE CÂMBIO	22.27	POLÍCIA FEDERAL	22.38	VESTIÁRIO PCD
22.6	I.S. FEMININO	22.17	AGÊNCIA TURISMO	22.28	RECEITA FEDERAL	22.39	MONTA-CARGA
22.7	I.S. FAMÍLIA	22.18	LOCADORA DE VEÍCULOS	22.29	ESPERA		
22.8	COZINHA	22.19	CONTROLE DE ACESSO	22.30	APOIO LOGÍSTICO		
22.9	LANCHONETE	22.20	ALFÂNDEGA	22.31	GERENTE DE OPERAÇÕES		
22.10	CAFÉ	22.21	DESEMBARQUE COM BAGAGEM	22.32	AUTOMAÇÃO		
22.11	DECK EXTERNO	22.22	DEPÓSITO DE BAGAGENS	22.33	CFTV / CPD		

**TERMINAL MARÍTIMO  
DE PASSAGEIROS**

REVISÃO 00: 21/04/2014  
DATA: 21/04/2014

**PRANCHA**

65 / 75