


22 - TERMINAL MARÍTIMO DE PASSAGEIROS

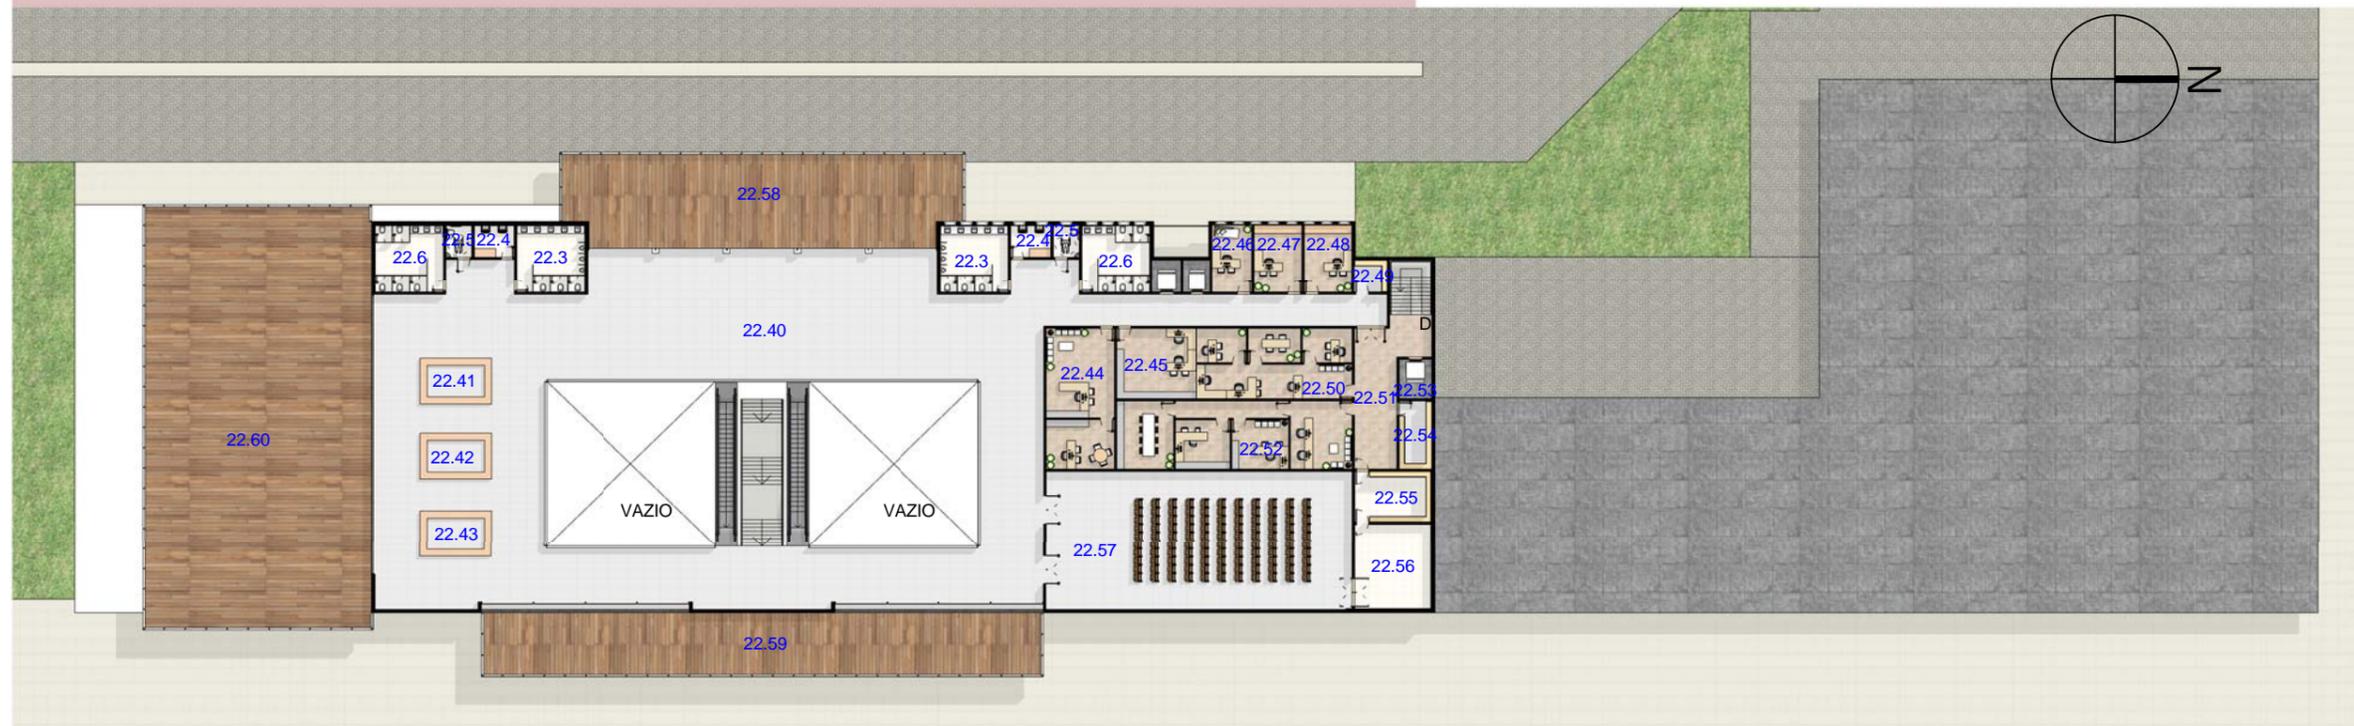

1 PLANTA SUPERIOR TERMINAL
 ESCALA - 1 : 500

22.40	SALÃO DE EXPOSIÇÃO	22.48	VIGIAGRO	22.56	COZINHA
22.41	LIVRARIA	22.49	DEPÓSITO	22.57	SALA MULTIUSO - EVENTOS
22.42	LOJA DE MODA	22.50	POLÍCIA FEDERAL	22.58	MIRANTE POENTE
22.43	FARMÁCIA	22.51	CIRCULAÇÃO	22.59	MIRANTE NASCENTE
22.44	DELEGACIA DO TURISTA	22.52	ADMINISTRAÇÃO DO TERMINAL	22.60	MIRANTE PRINCIPAL
22.45	ANVISA	22.53	MONTA-CARGA		
22.46	AMBULATÓRIO	22.54	DEPÓSITO DE EVENTOS		
22.47	JUIZADO DE MENORES	22.55	DESPENSA		

**TERMINAL MARÍTIMO
 DE PASSAGEIROS**

REVISÃO 00: 21/04/2014
 DATA: 21/04/2014

PRANCHA

66 / 75