


INSTALAÇÕES EXISTENTES

CLASSIFICAÇÃO

1. Prédio Administrativo – 2.200,00m<sup>2</sup> ----- C
2. Estacionamento – 2.000,00m<sup>2</sup> ----- R
3. Gate 01 – 650,00m<sup>2</sup> ----- R
4. Sistema – 80,00m<sup>2</sup> ----- M
5. Subestação Transformadora ST1 – 274,00m<sup>2</sup> ----- M
- 5a. Área de abastecimento (tanque) ----- M
6. Oficina Manutenção de Equipamentos – 1.130,00m<sup>2</sup>----- M
7. Lavador de Equipamentos – 300,00m<sup>2</sup> ----- M
8. Zona Imos – 200,00m<sup>2</sup> ----- P
9. Armazém – 12.000,00m<sup>2</sup> ----- A
10. Subestação Transformadora ST2 – 220,00m<sup>2</sup> ----- M
11. Subestação Transformadora ST3 – 200,00m<sup>2</sup> ----- M
12. Escritório Portuário – 460,00m<sup>2</sup> ----- C
13. Scanner – 250,00m<sup>2</sup> ----- R
14. Lavador de Contêineres – 350,00m<sup>2</sup> ----- M
15. Acesso Ferroviário – 480,00m ----- R
16. Prédio Apoio Administrativo RF / MAPA – 570,00m<sup>2</sup> ----- C
17. Central de Gás – 60,00m<sup>2</sup> ----- M
18. Apoio RF – Trânsito – 50,00m<sup>2</sup> ----- C
19. Gate 02 – 250,00m<sup>2</sup> ----- R
20. Cois – 27.366,25m<sup>2</sup> ( 879,15m extensão ) ----- E
21. Dolphins – 400,00m<sup>2</sup> ( 219,60m extensão ) ----- E
22. Pátio – 300.000,00m<sup>2</sup> ----- P

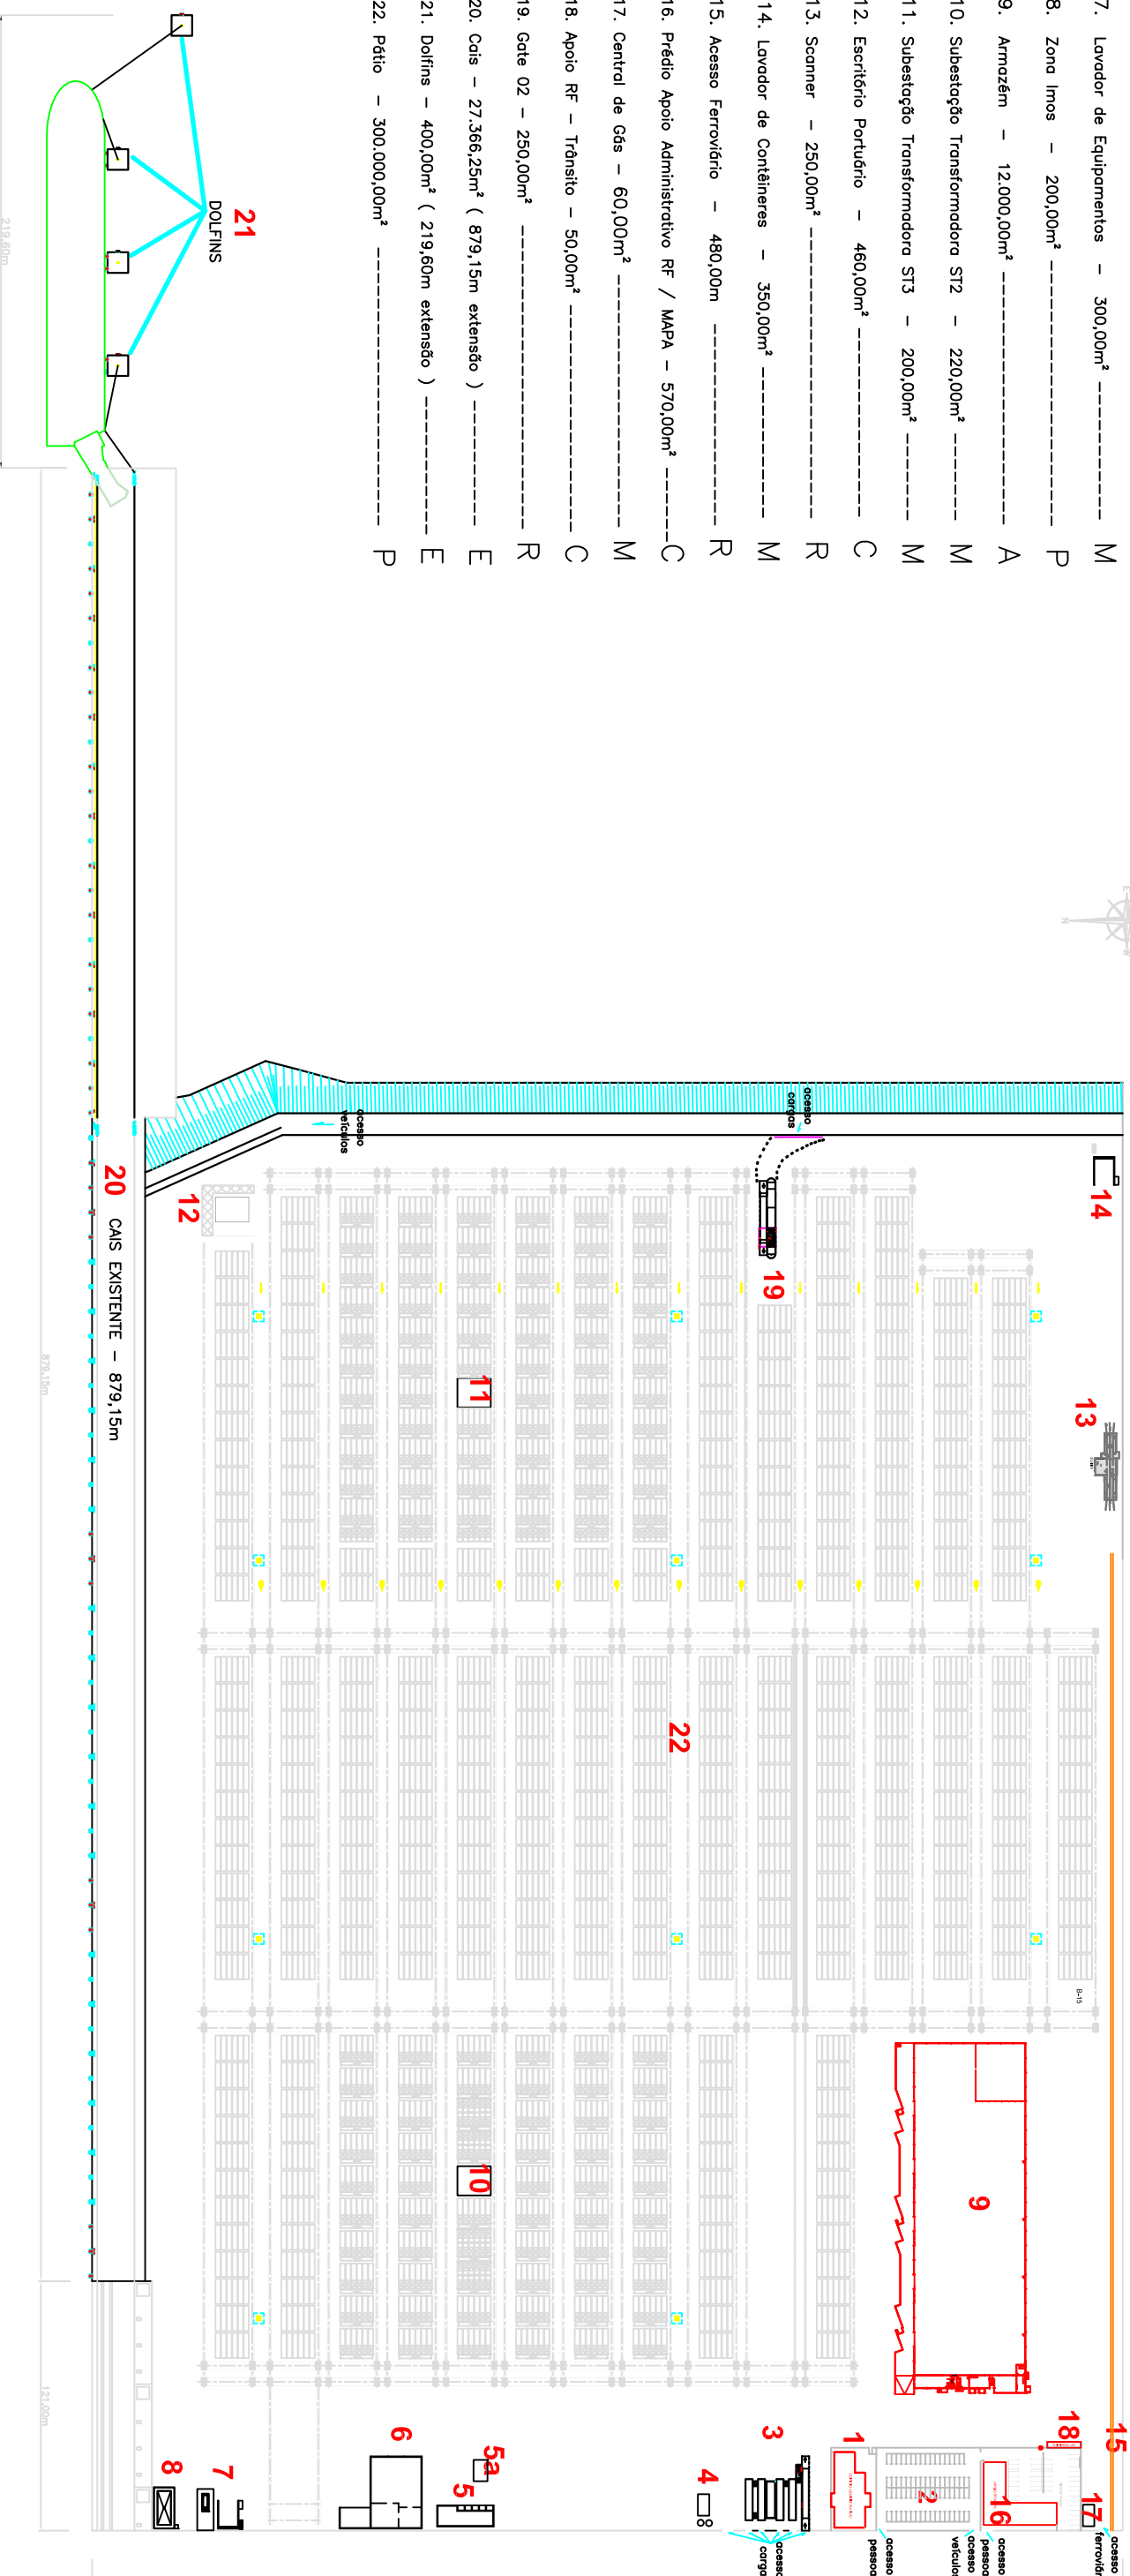

LEGENDA:

- |             |          |   |      |                              |                     |
|-------------|----------|---|------|------------------------------|---------------------|
| EMBARCAÇÕES | ARMAZENS | PÁTIOS E ÁREAS DE MERCADORIAS PERIGOSAS | RUAS | ÁREAS ADMINISTRATIVAS COMUNS | ÁREAS DE MANUTENÇÃO |
| E           | A        | P                                       | R    | C                            | M                   |

NO	DESCRIÇÃO	DATA	ASS
1	REVISÃO GATE 01 E 02	JUN/12	ASS

		TERMINAL DE CONTÊINERS DE PARANAGUÁ
TÍTULO:		
DISPOSIÇÃO GERAL-INSTALAÇÕES		
ALTERAÇÃO GATE 01 E 02		
DATA: NOV/13	Nº PLANTA:	1/2000 (A1)