


7095980

7095880

7095780

7095680

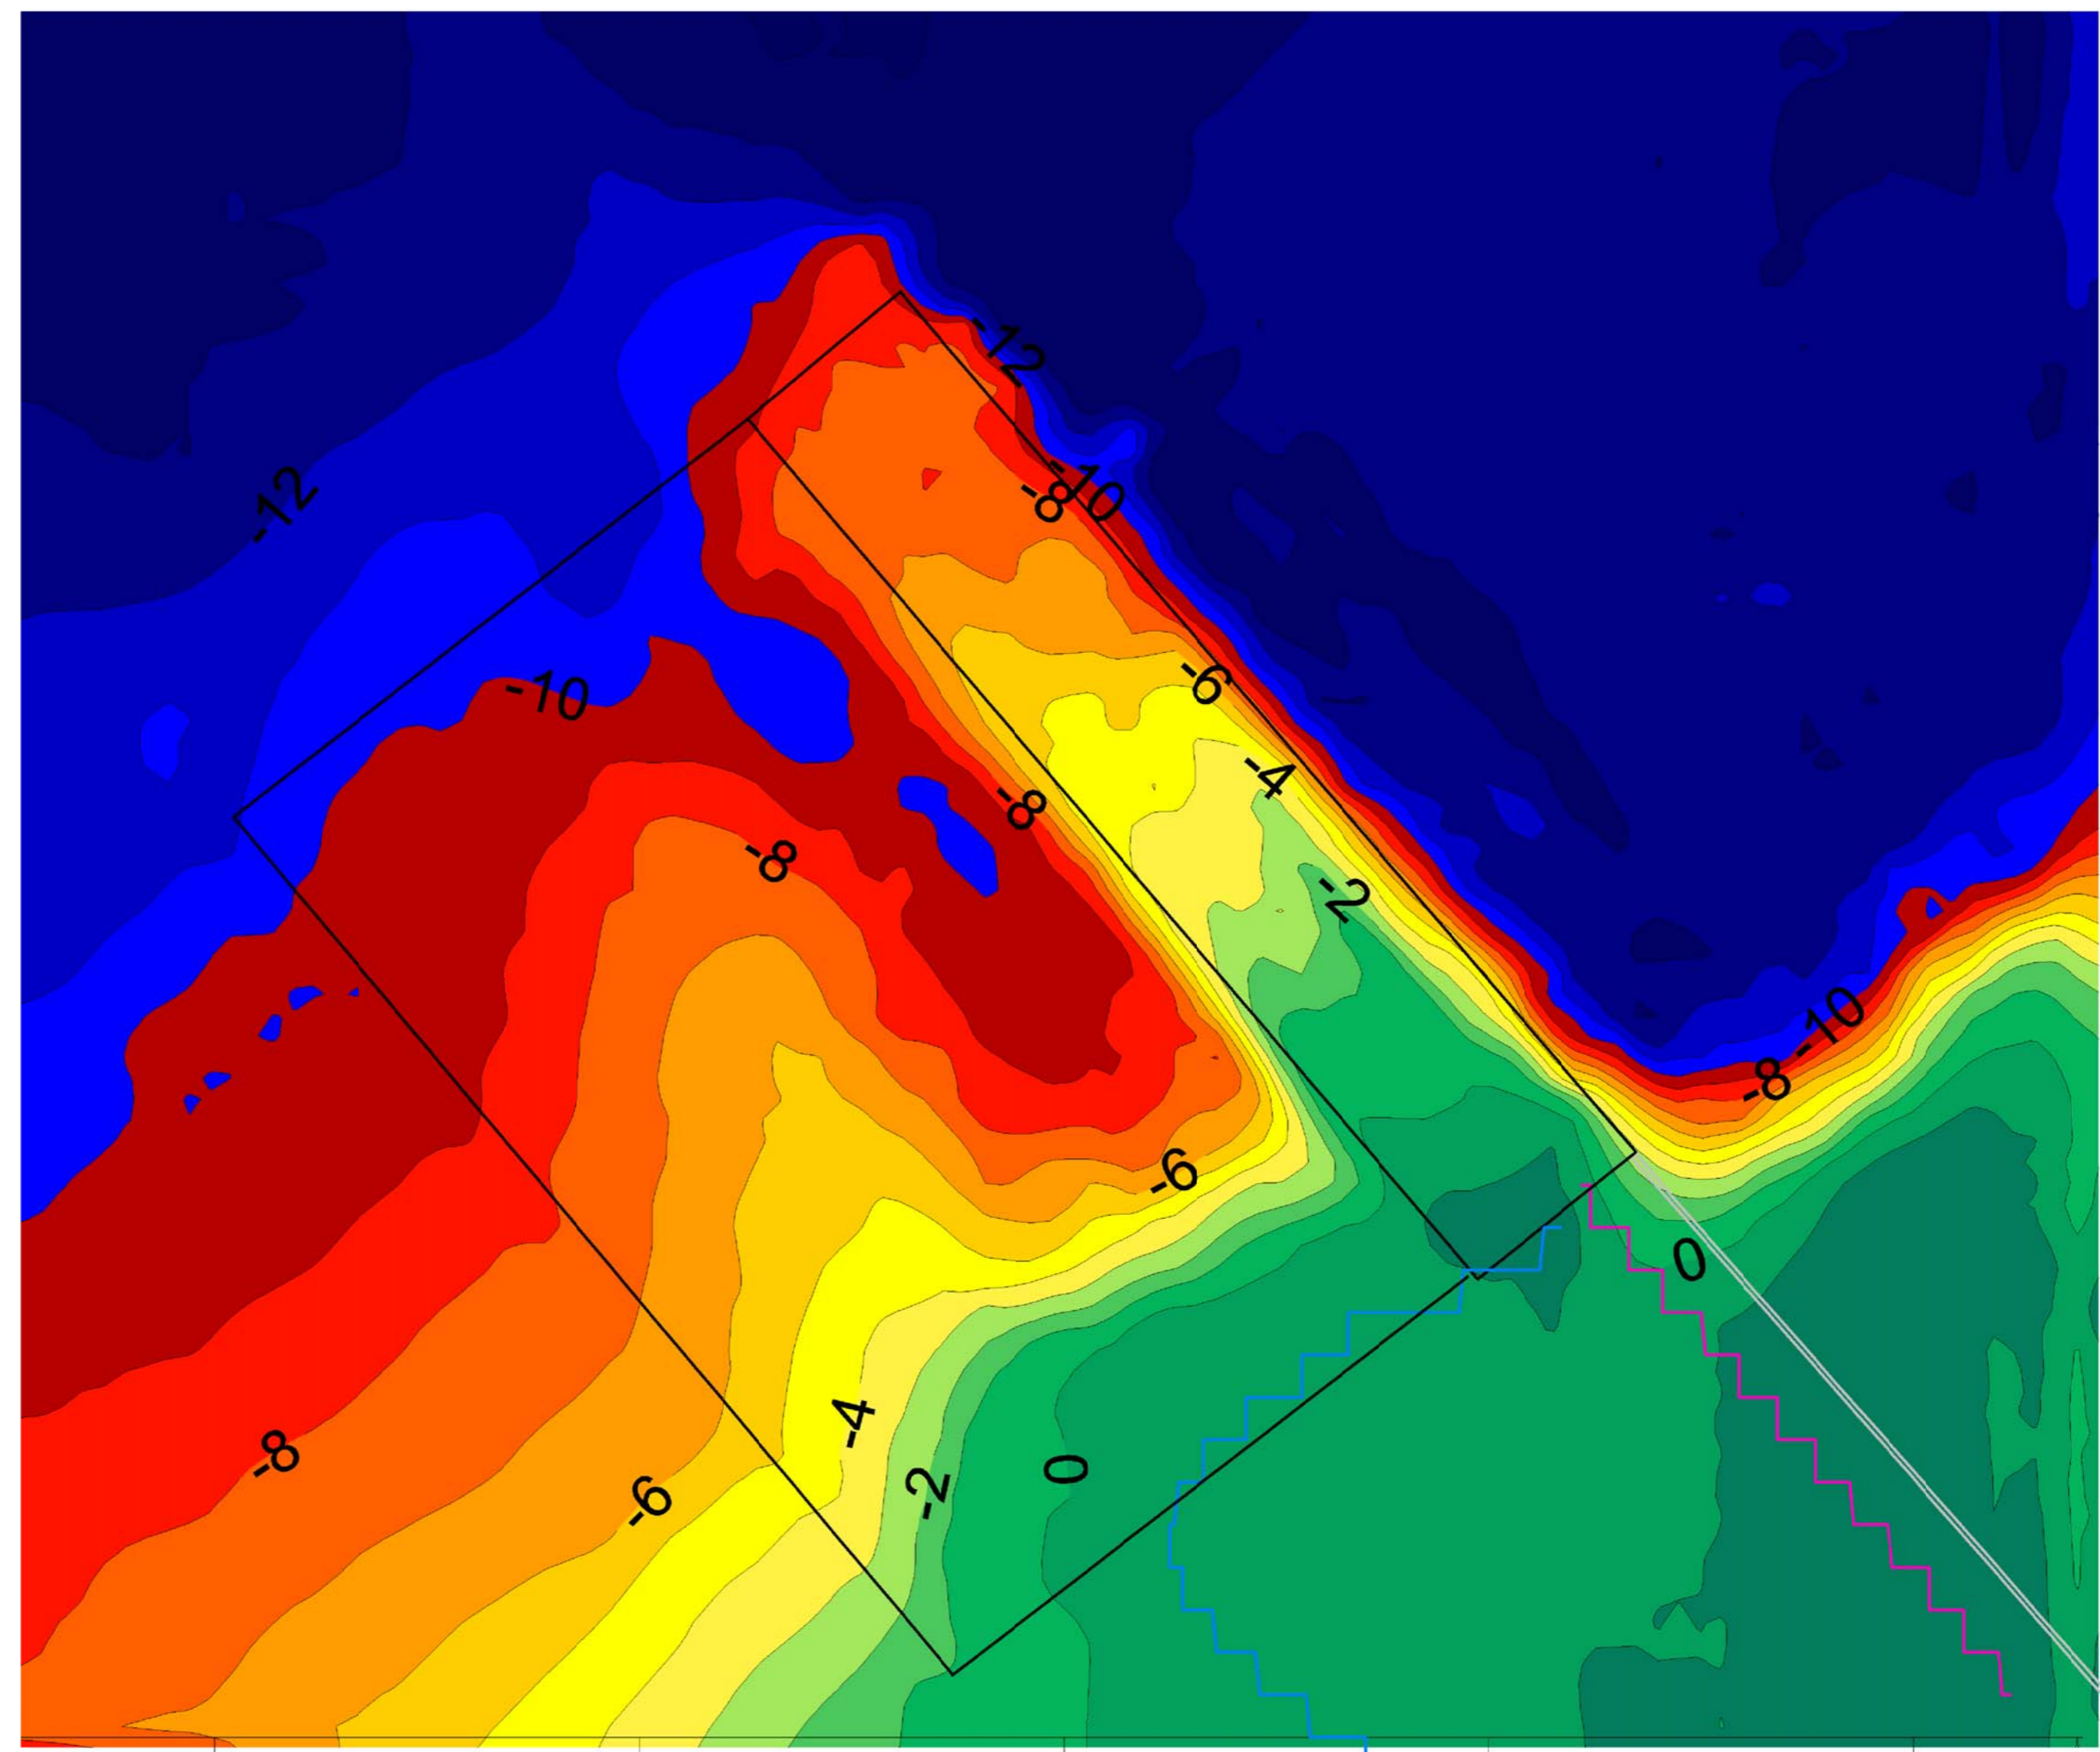

735650

735750

735850

735950

736050



REV. Nº	EMISS.	DESCRIÇÃO	DATA	ELAB.	VERIF.	APROV.
00	A	PRELIMINAR	12/09/11	SILVIO	ROQUE	JOÃO

EMISSÃO: (A) PRELIMINAR / PARA INFORMAÇÃO (B) PARA APROVAÇÃO (C) APROVADO (D) COMO CONSTRUÍDO (E) CANCELADO

PROPRIETÁRIO: **TESC** - TERMINAL SANTA CATARINA S.A.
 Av. Engenheiro Lelte Ribeiro, nº 99 - Centro
 São Francisco do Sul - SC - CEP: 89.240-000
 www.terminalsco.com.br
 Fone: 55 47 3471 2121 Fax: 55 47 3471 2141

PROJETO: **SPECTRAH** OCEANOGRAFIA E MEIO AMBIENTE LTDA.
 Rua Júlio Moura, nº 104, Centro
 Florianópolis - SC - CEP 88.020-150
 www.spectrah.com.br
 Fone: 55 47 3027 5620 / 55 47 9958 5620

TÍTULO: PLANO DE DRAGAGEM PARA O TERMINAL SANTA CATARINA - TESC,
 EM SÃO FRANCISCO DO SUL - SC

CONTEÚDO: **BATIMETRIA - CORES**

ENGENHEIRO RESPONSÁVEL: Eng. Roque Suski	DESENHO: Sílvio Guimarães	BATIMETRIA: Oc. Henrique F. S. Mário	DATA DA PLANTA: 12/09/2011	FRANCHA: BT03
ESCALA: horizontal - vertical -	BATIMETRIA: Oc. Sílvio Guimarães	BATIMETRIA: Oc. Sílvio Guimarães	ARQUIVO: 003_PLANTA TESC_3D.DWG	