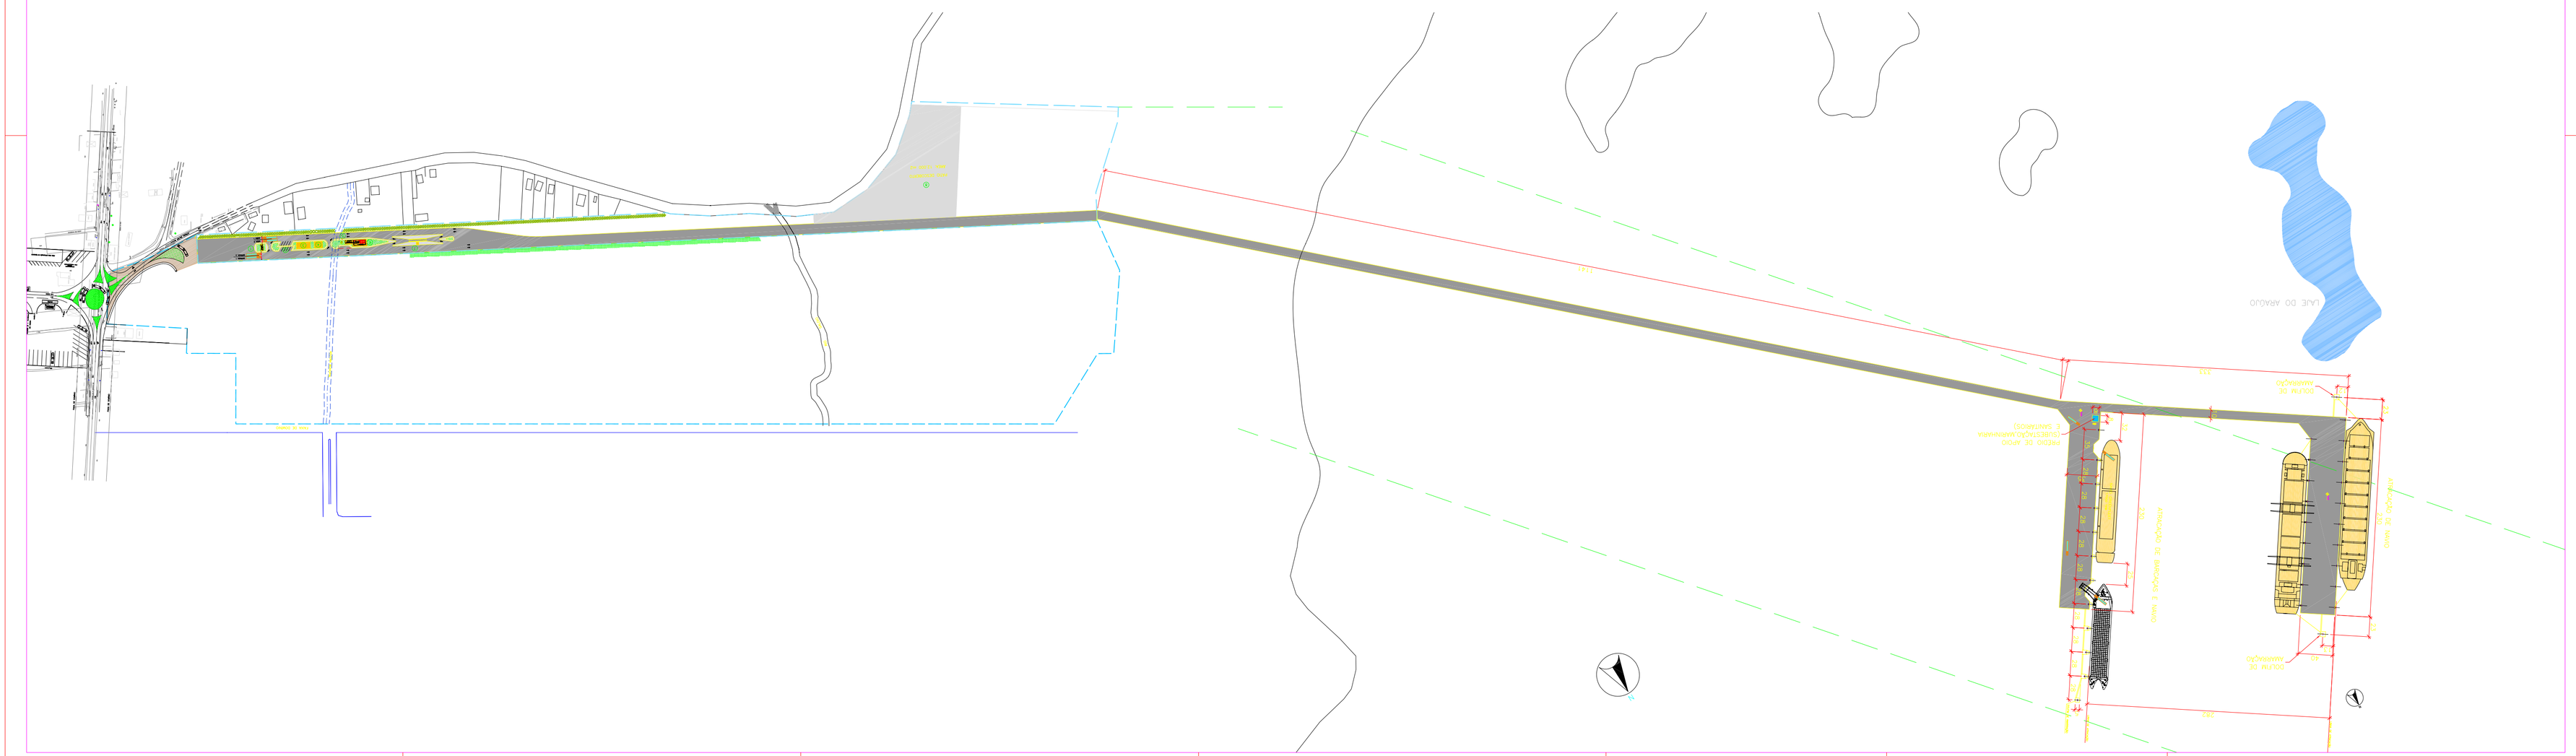

LEGENDA

1. PORTARIA
1. ESTACIONAMENTO
3. ADMINISTRAÇÃO
4. SUBESTAÇÃO
5. REFESERVATORIO ELEVADO
6. REFEITÓRIO / VESTIÁRIO
7. BALANÇA
8. PATIOS DESCOBERTOS

AREAS

1.2 AREA DO TERMINAL	60.603 m2
a) AREA CONSTRUIDA	26.327 m2 (43%)
PATIOS DESCOBERTOS	12.000 m2
PAVIMENTAÇÃO ASFÁLTICA	14.327 m2
b) AREA VERDE REMANESCENTE	34.276 m2 (57%)

REV	DATA	REVISÃO

REPRODUÇÃO - TÍTULO: ARQ. N° DATA: OUT/2006

Cia. de Navegação
NORSUL

PLANENP
Estudos e Serviços de Engenharia Ltda.

TERMINAL MARITIMO MAR AZUL

TÍTULO:
LAYOUT DO TERMINAL

ESCALA: 1 : 2000 | CÓD. Ilus. 4.1 | Ilus. QUINZE