NG

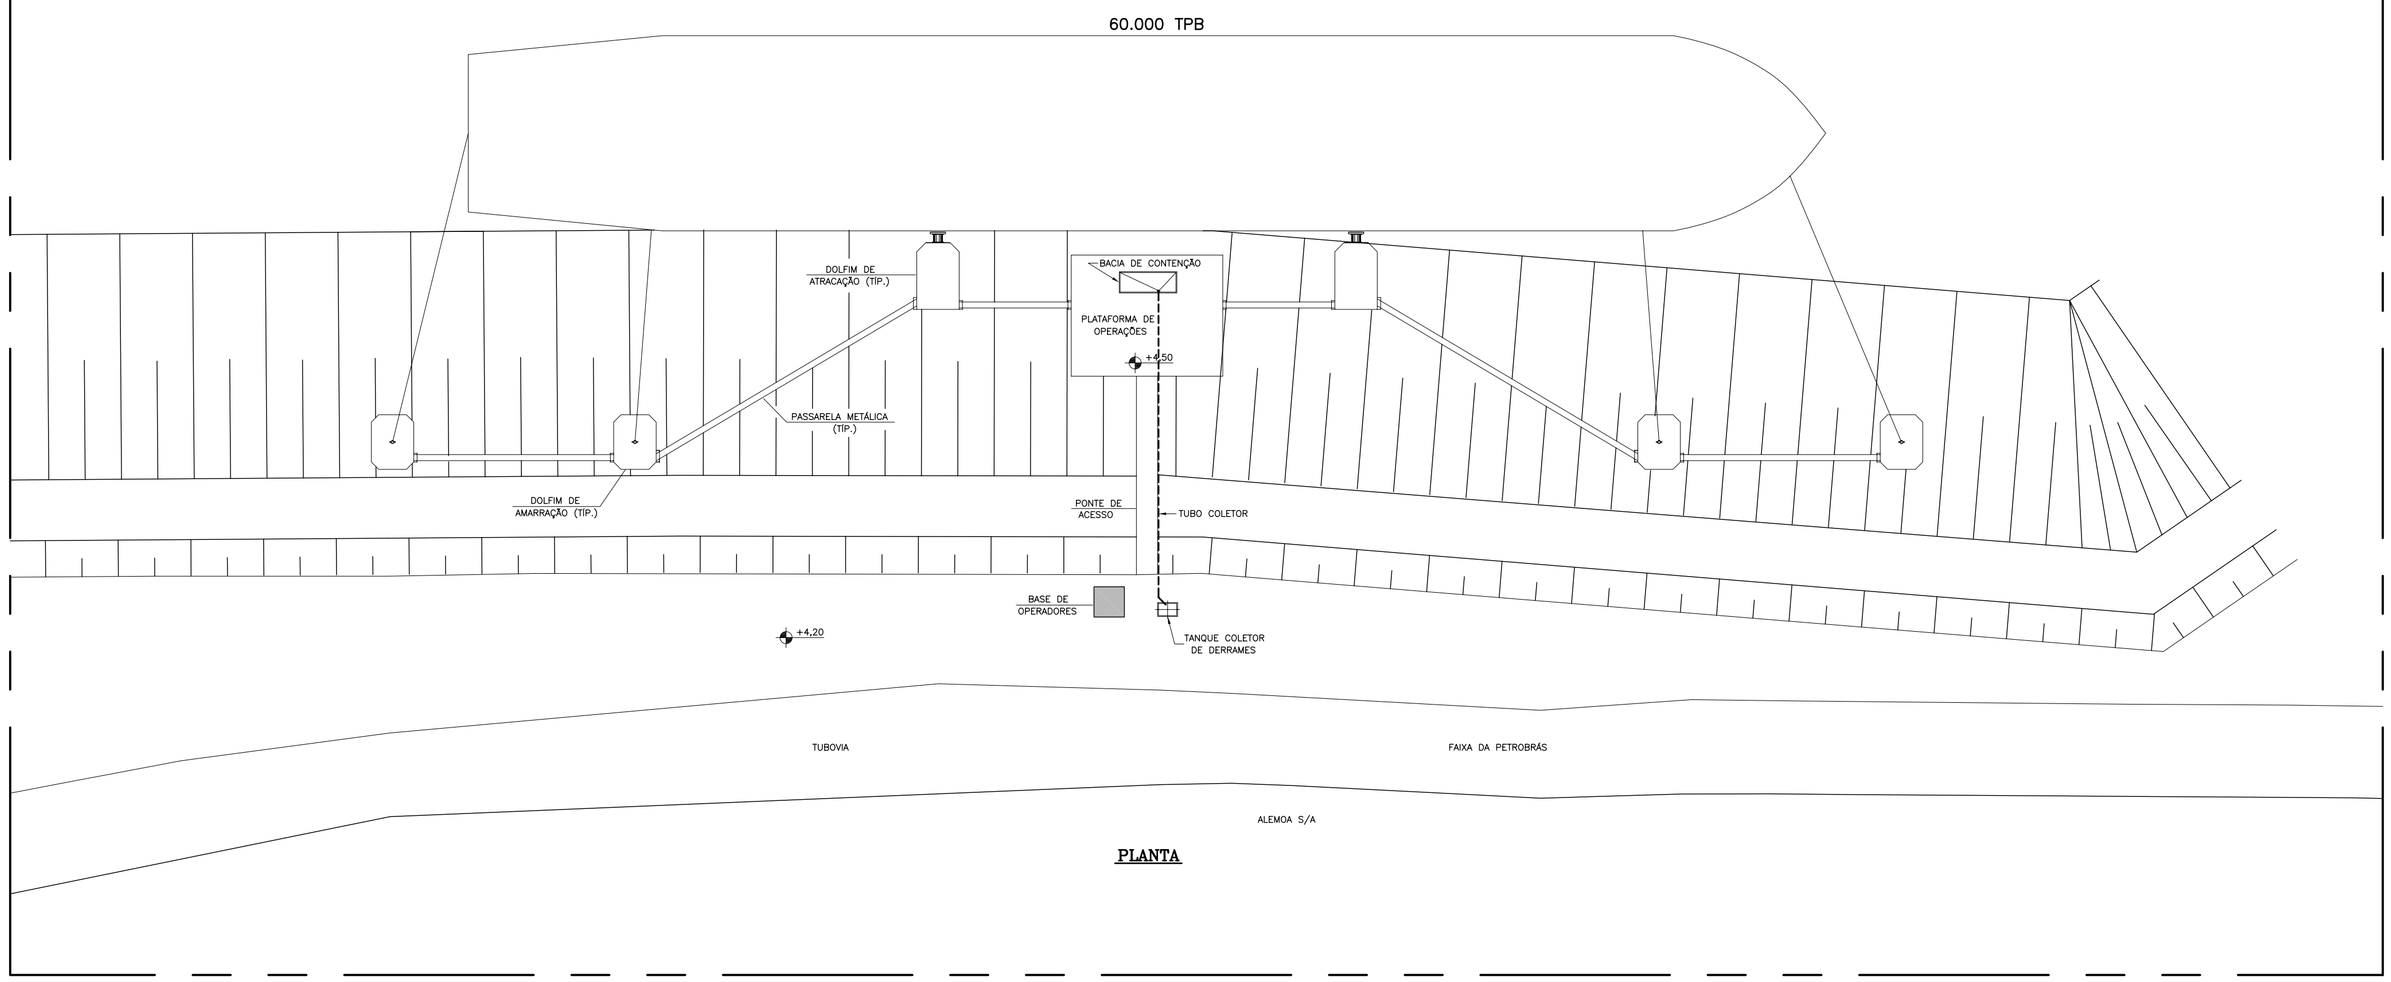

PLANTA

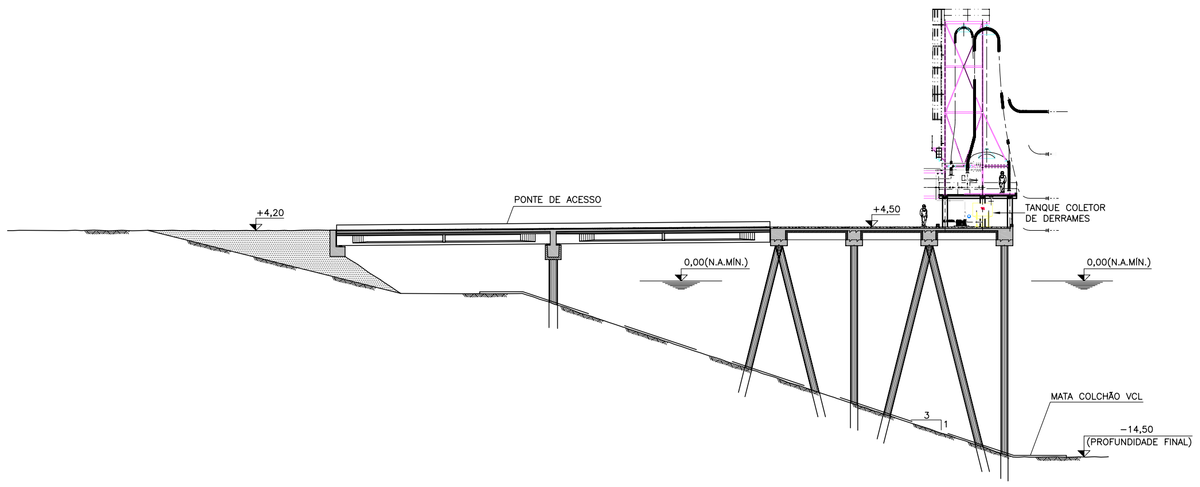

PLATAFORMA DE OPERAÇÕES C/HOSE RACK
CORTE TÍPICO
ESC. 1:250

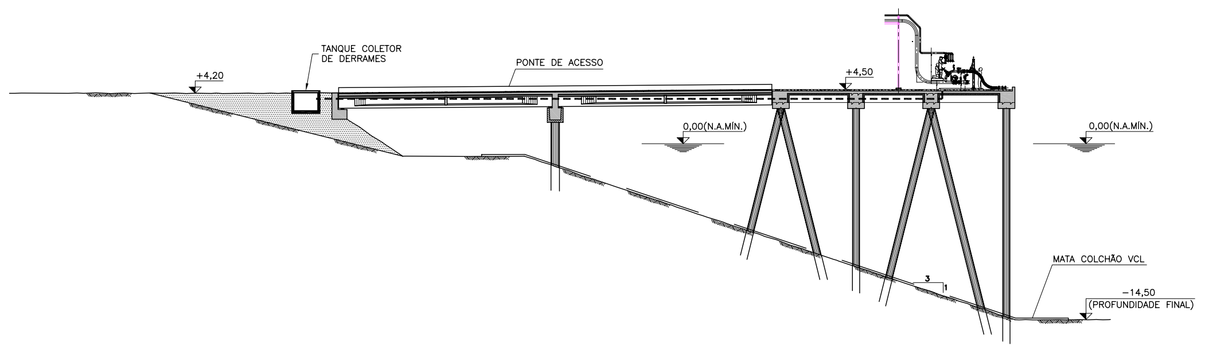

PLATAFORMA DE OPERAÇÕES S/HOSE RACK
CORTE TÍPICO
ESC. 1:250

DESENHOS DE REFÊRENCIA

GEOMETRAL – LEVANTAMENTO TOPOGRÁFICO
DE-B15-B14-0001 – PLANAVE ESTUDO "A" ARRANJO GERAL

NOTAS GERAIS

1 – TODAS AS COTAS ESTÃO EM MILÍMETROS E COORDENADAS EM METROS.

REV.	DATA	DESCRIÇÃO	EXEC.	VERIF.	APROV.
C					
B					
A					
0	18/05/09	Para aprovação	DANIEL	EUSMAR	

ESTE DOCUMENTO NÃO PODE SER USADO, COPIADO OU CEDIDO FORA DOS TERMOS CONTRATUAIS

Nº ARQ. ELETR. : GQA-LO-MP-A0-002[0].DWG	Nº JELTEC : GQA-LO-MP-A0-002 REV. 0
	Nº CONTRATO : RUBRICA :
JELTEC Consultoria e Projetos Ltda	RESP. TÉC. :
	REG. CREA Nº :

CLIENTE
GRANEL QUÍMICA LTDA

EMPREENDIMENTO : TERMINAL ALEMOA — LOCAL : RUA Dr ALBERT SCHWEITZER, 1411 – ALEMOA – SANTOS SP

TÍTULO:
ALEMOA S/A
TERMINAL MARITÍMO E ÁREA DE RETROPORTO
MINI – PORTO PARA LÍQUIDOS
CARGA E DESCARGA DE NAVIOS COM E SEM HOSE RACK

PROJ.	DES.	VERIF.	APROV.
JELTEC	DANIEL	EUSMAR	

ESCALA	FOLHA
1:500	1 DE 1

DATA	Nº CLIENTE	REV.
18/05/09	GQA-LO-MP-A0-002	0

DADOS P/ PLOT
Impressão no Fr. Fina
Escala 1:500

Layer	Pessa (Espess.)	
Cor	Penal	Espes
1	7	0,10
2	7	0,10
3	7	0,20
4	7	0,30
5	7	0,20
6	7	0,40
7	7	0,20
8	7	0,50
9	7	0,60
10	7	0,70
11	7	0,10
12	7	0,40
13	7	0,10
14	7	0,10
15	7	0,10

A0 = 841 x 1.189

0