


SONDAGEM 32

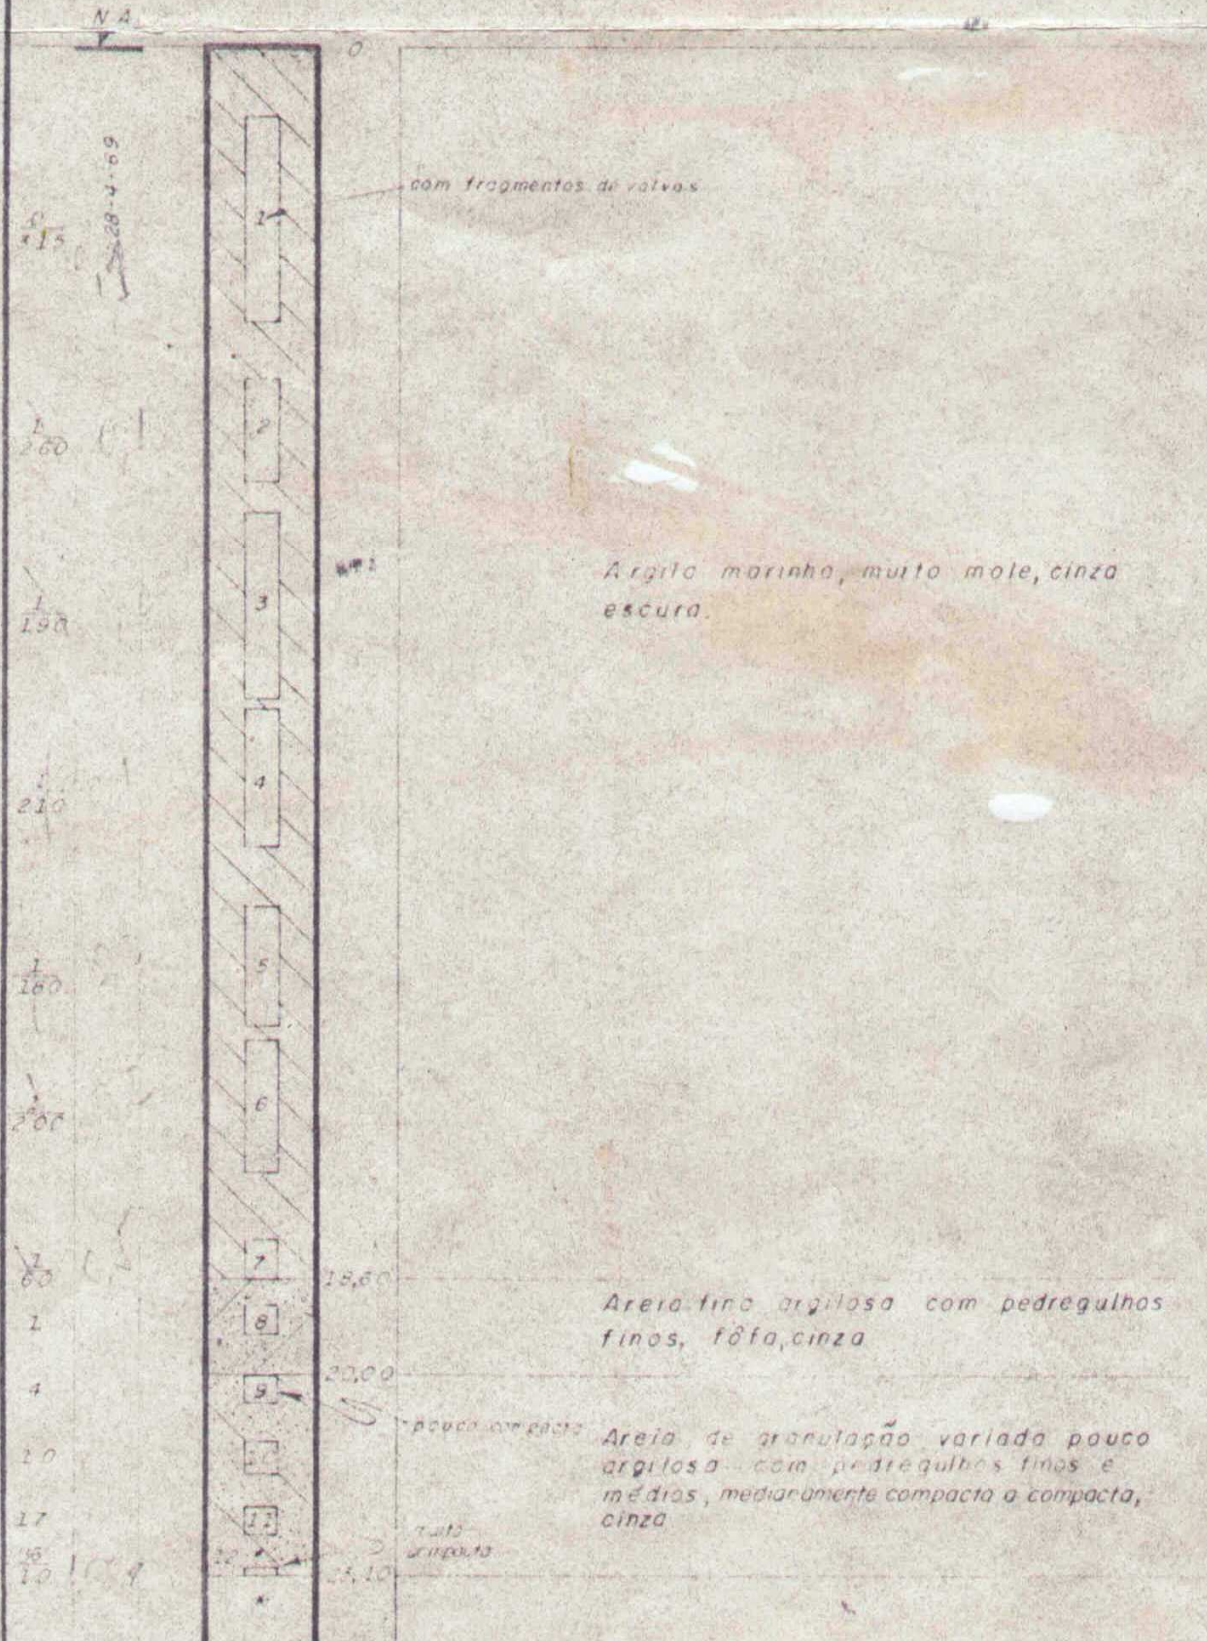

GIA DOGAS DE SANTOS
 ENGENHEIRA SA-ESTRUTURAS E PROJETOS DE ENGENHARIA
 Nº 12-5-71
 sc 12-5-71

PERFIL INDIVIDUAL
 Sondagem 32