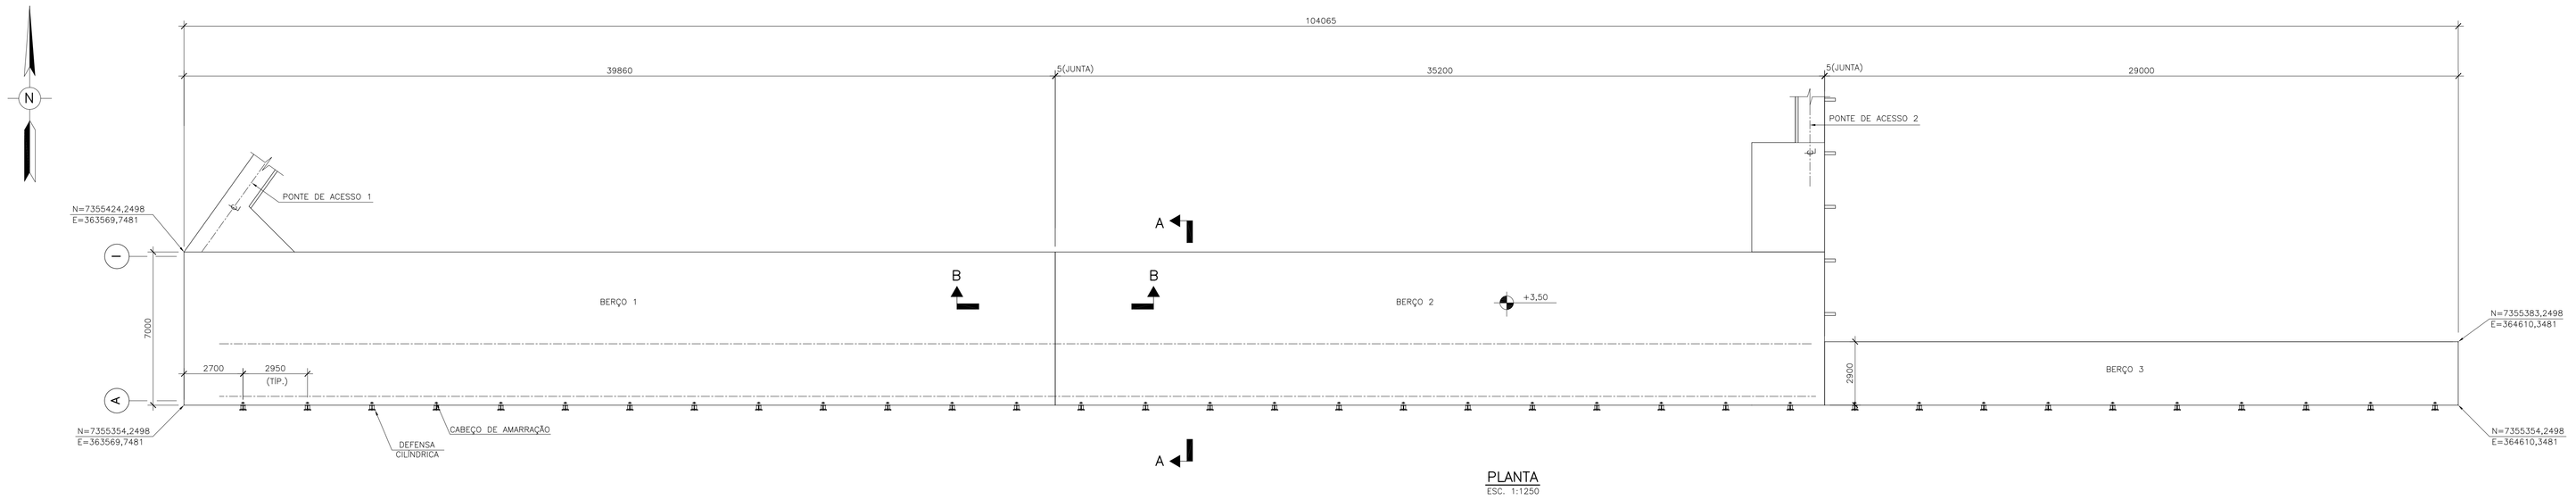

PLANTA
ESC. 1:1250

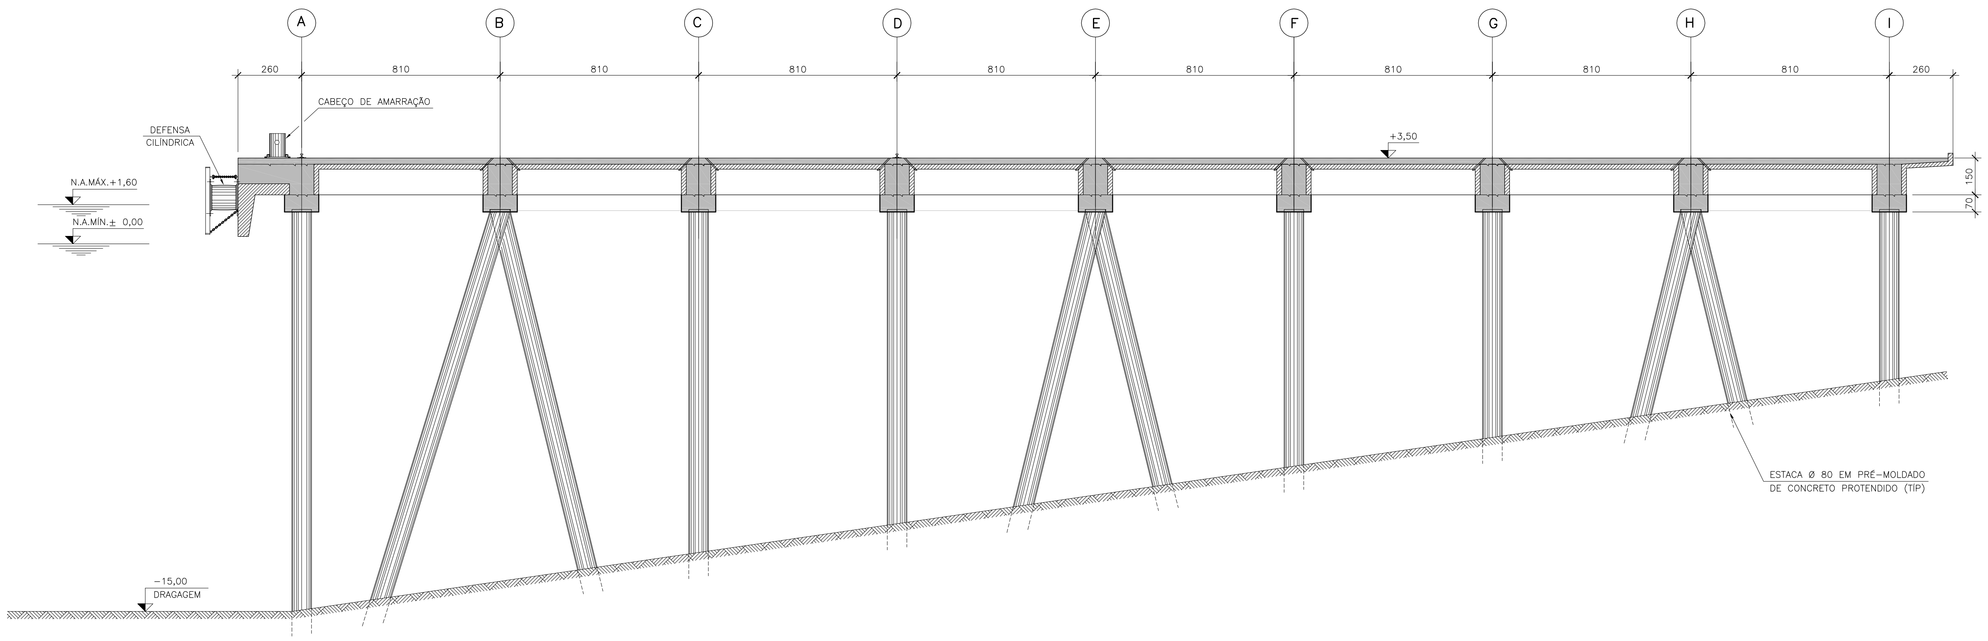

CORTE A−A
ESC. 1:125

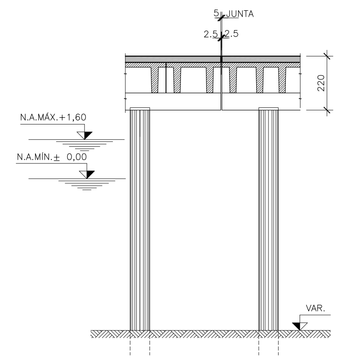

CORTE B−B
ESC. 1:125

DOCUMENTOS DE REFERÊNCIA

1− DE−B13−B03−2001 − PIER DE ATRACAÇÃO E PONTES DE ACESSO
ARRANJO GERAL.

NOTAS

1− DIMENSÕES EM CENTIMETROS, NÍVEIS E COORDENADAS EM METROS, SALVO INDICAÇÃO CONTRÁRIA.
2− SISTEMA DE COORDENADAS PLANAS UTM DATUM SAD−69 (CHUÁ−MG).
3− REFERÊNCIA DE NÍVEL − "DHN"

REV.	DATA	TIPO	POR	DESCRIÇÃO DAS REVISÕES
C	01/10/09	B	JNR	REVISADO TÍTULO DO CARIMBO − PARA APROVAÇÃO
B	21/09/09	B	MST	REVISÃO GERAL − PARA APROVAÇÃO
A	02/06/09	J	JNR	APROVADO
0	15/04/09	B	WOG	PARA APROVAÇÃO

EMISSÕES

TIPO DE EMISSÃO
(A) PRELIMINAR (B) PARA APROVAÇÃO (D) PARA COTAÇÃO (E) PARA CONSTRUÇÃO (F) CONFORME COMPRADO (C) CONFORME CONSTRUÍDO (H) CANCELADO (J) APROVADO (L) LIBERADO PARA COMPRA (M) CERTIFICADO ( )

Triunfo | SANTA RITA

SANTA RITA S/A − TERMINAIS PORTUÁRIOS

PLANAVE S.A. Estudos e Projetos de Engenharia

BRASIL INTERMODAL TERMINAL SANTOS−BRITES
PROJETO CONCEITUAL AMBIENTAL
PIER DE ATRACAÇÃO
ARRANJO ESTRUTURAL

	RESPONSÁVEL	DATA
PROJ.	JBM	15/04/09
DES.	WOG	15/04/09
VERIF.	FMA	15/04/09
APROV.	RTP	15/04/09

ESCALA IND.

No. CLIENTE — REV.

No. PROJ. 1.08.147 — REV. C

DE−B13−B03−2002 — FORMATO A1