



CORTE A-A
ESC. 1:100

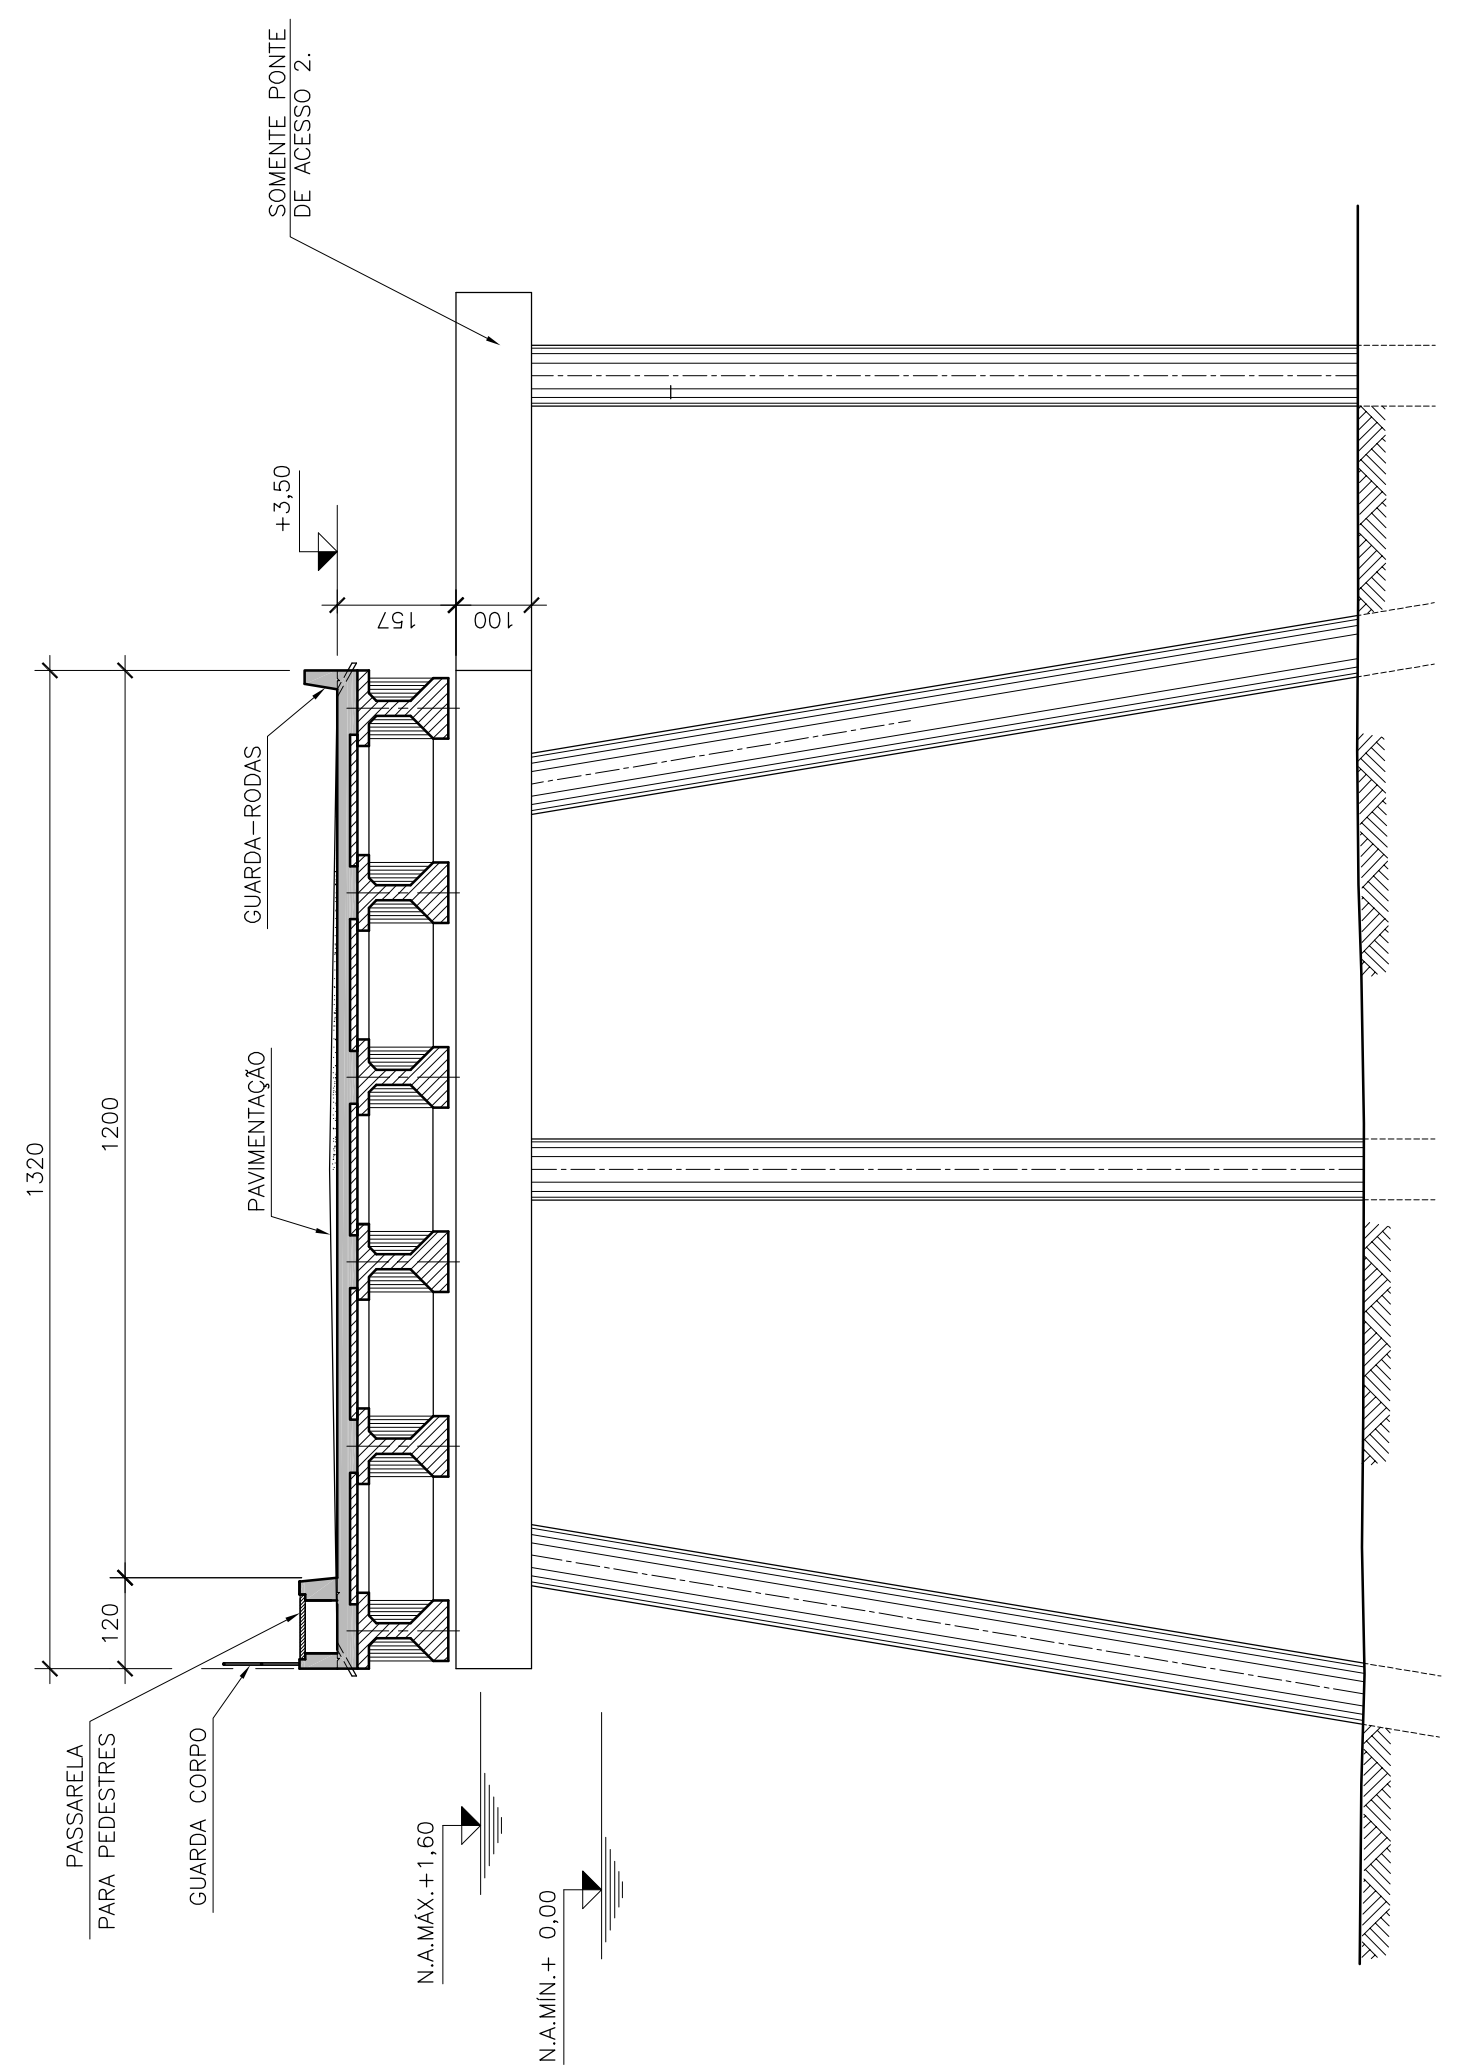

CORTE A-A
ESC. 1:100

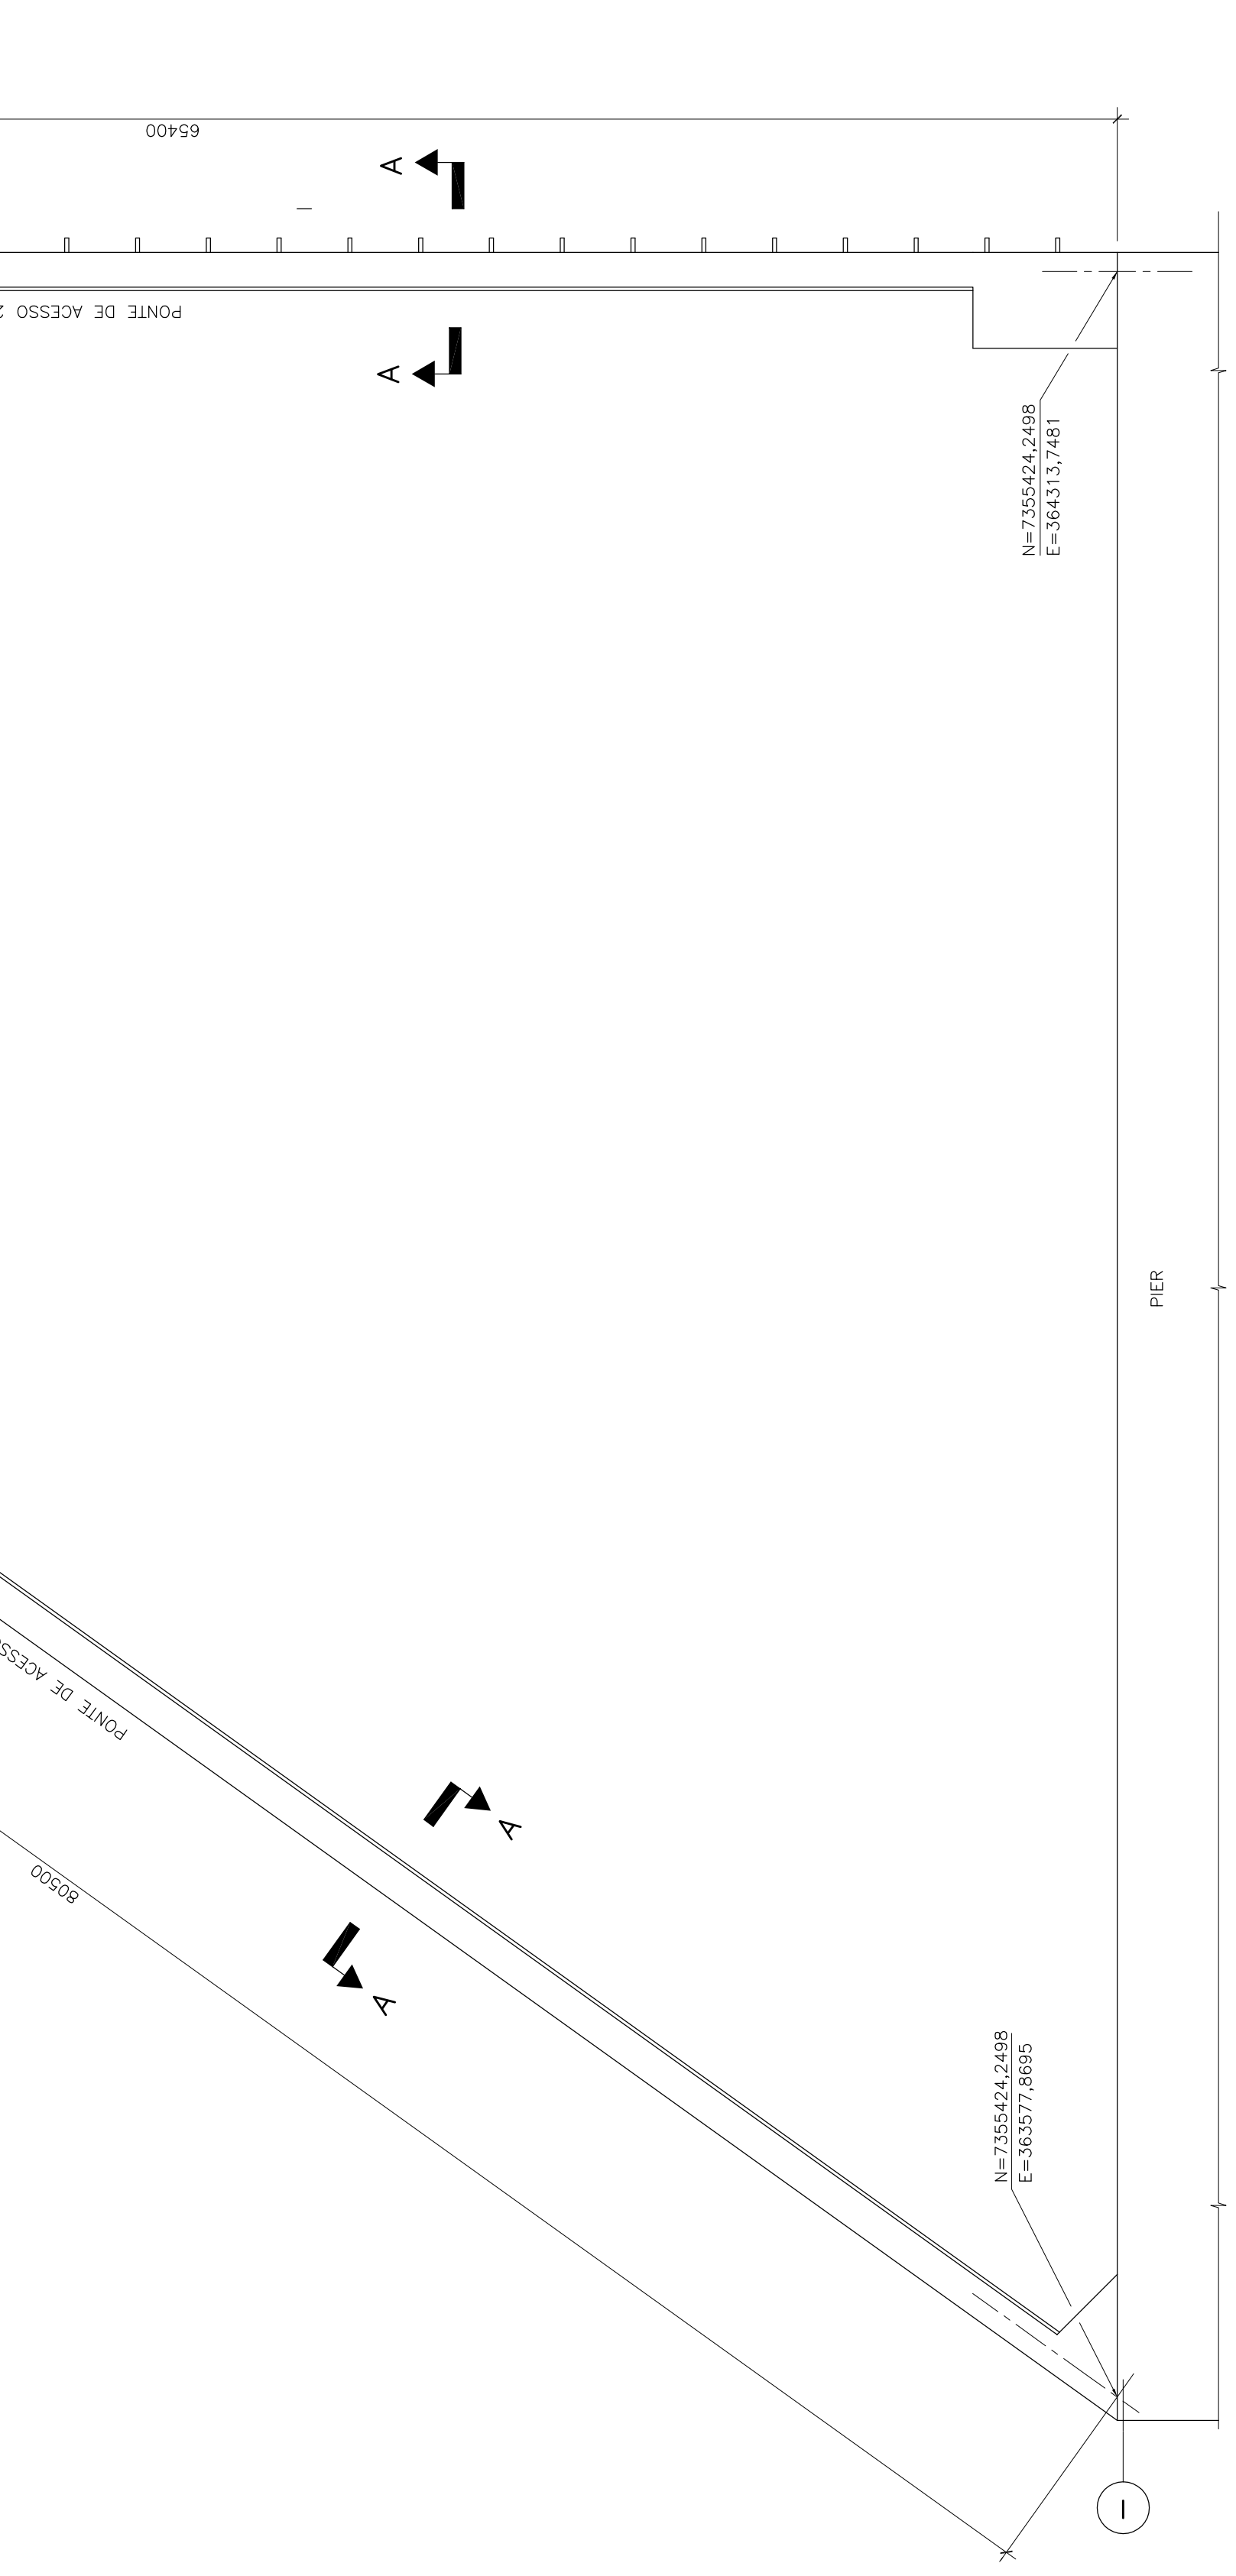

PLANTA
ESC. 1:2000

NOTAS GERAIS

- 1 - DIMENSÕES EM CENTÍMETROS, NÍVEIS E COORDENADAS EM METROS, SALVO INDICAÇÃO CONTRÁRIA.
- 2 - SISTEMA DE COORDENADAS PLANAS UTM DATUM SAD-69 (CHUÁ-MG).
- 3 - REFERÊNCIA DE NÍVEL - "DHN"

SIMBOLOGIA:

- CONCRETO PRE-MOLDADO
- CONCRETO "IN LOCO"

REV.	DATA	TIPO	POR	DESCRIÇÃO DAS REVISÕES
C	01/10/09	B	ANR	REVISADO TÍTULO DO CARRIBO - PARA APROVAÇÃO
B	21/09/09	B	MST	REVISÃO GERAL - PARA APROVAÇÃO
A	02/06/09	J	ANR	APROVADO
0	11/05/09	B	JOV	PARA APROVAÇÃO

TIPO DE EMISSÃO	EMISSÕES
(A) PRELIMINAR	(H) CANCELADO
(B) PARA APROVAÇÃO	(I) CONFORME COMPROVADO
(C) CONFORME COMPROVADO	(J) APROVADO
(D) PARA COTAÇÃO	(K) CONFORME CONSTRUÍDO
(E) CONFORME CONSTRUÍDO	(L) LIBERADO PARA COMPRA
(F) CONFORME CONSTRUÍDO	(M) CERTIFICADO

Triunfo | SANTA RITA
PJ PLANAVE S.A.
 Estudos e Projetos de Engenharia

SANTA RITA S/A - TERMINAIS PORTUÁRIOS
 BRASIL INTERMODAL TERMINAL SANTOS-BRITES
 PROJETO BÁSICO AMBIENTAL
 PONTES DE ACESSO
 ARRANJO ESTRUTURAL

RESPONSÁVEL	DATA
PROJ. JBM	11/05/09
DES. JOV	11/05/09
VERIF. FMA	11/05/09
APROV. RTP	11/05/09

ESCALA	Nº CLIENTE	REV.
IND.		

No. PROJ. 1.081.147
 No. PROJ. DE-B13-B03-2003
 C