



FACHADA 1 (PARTE 1/2)

ESCALA: 1/250

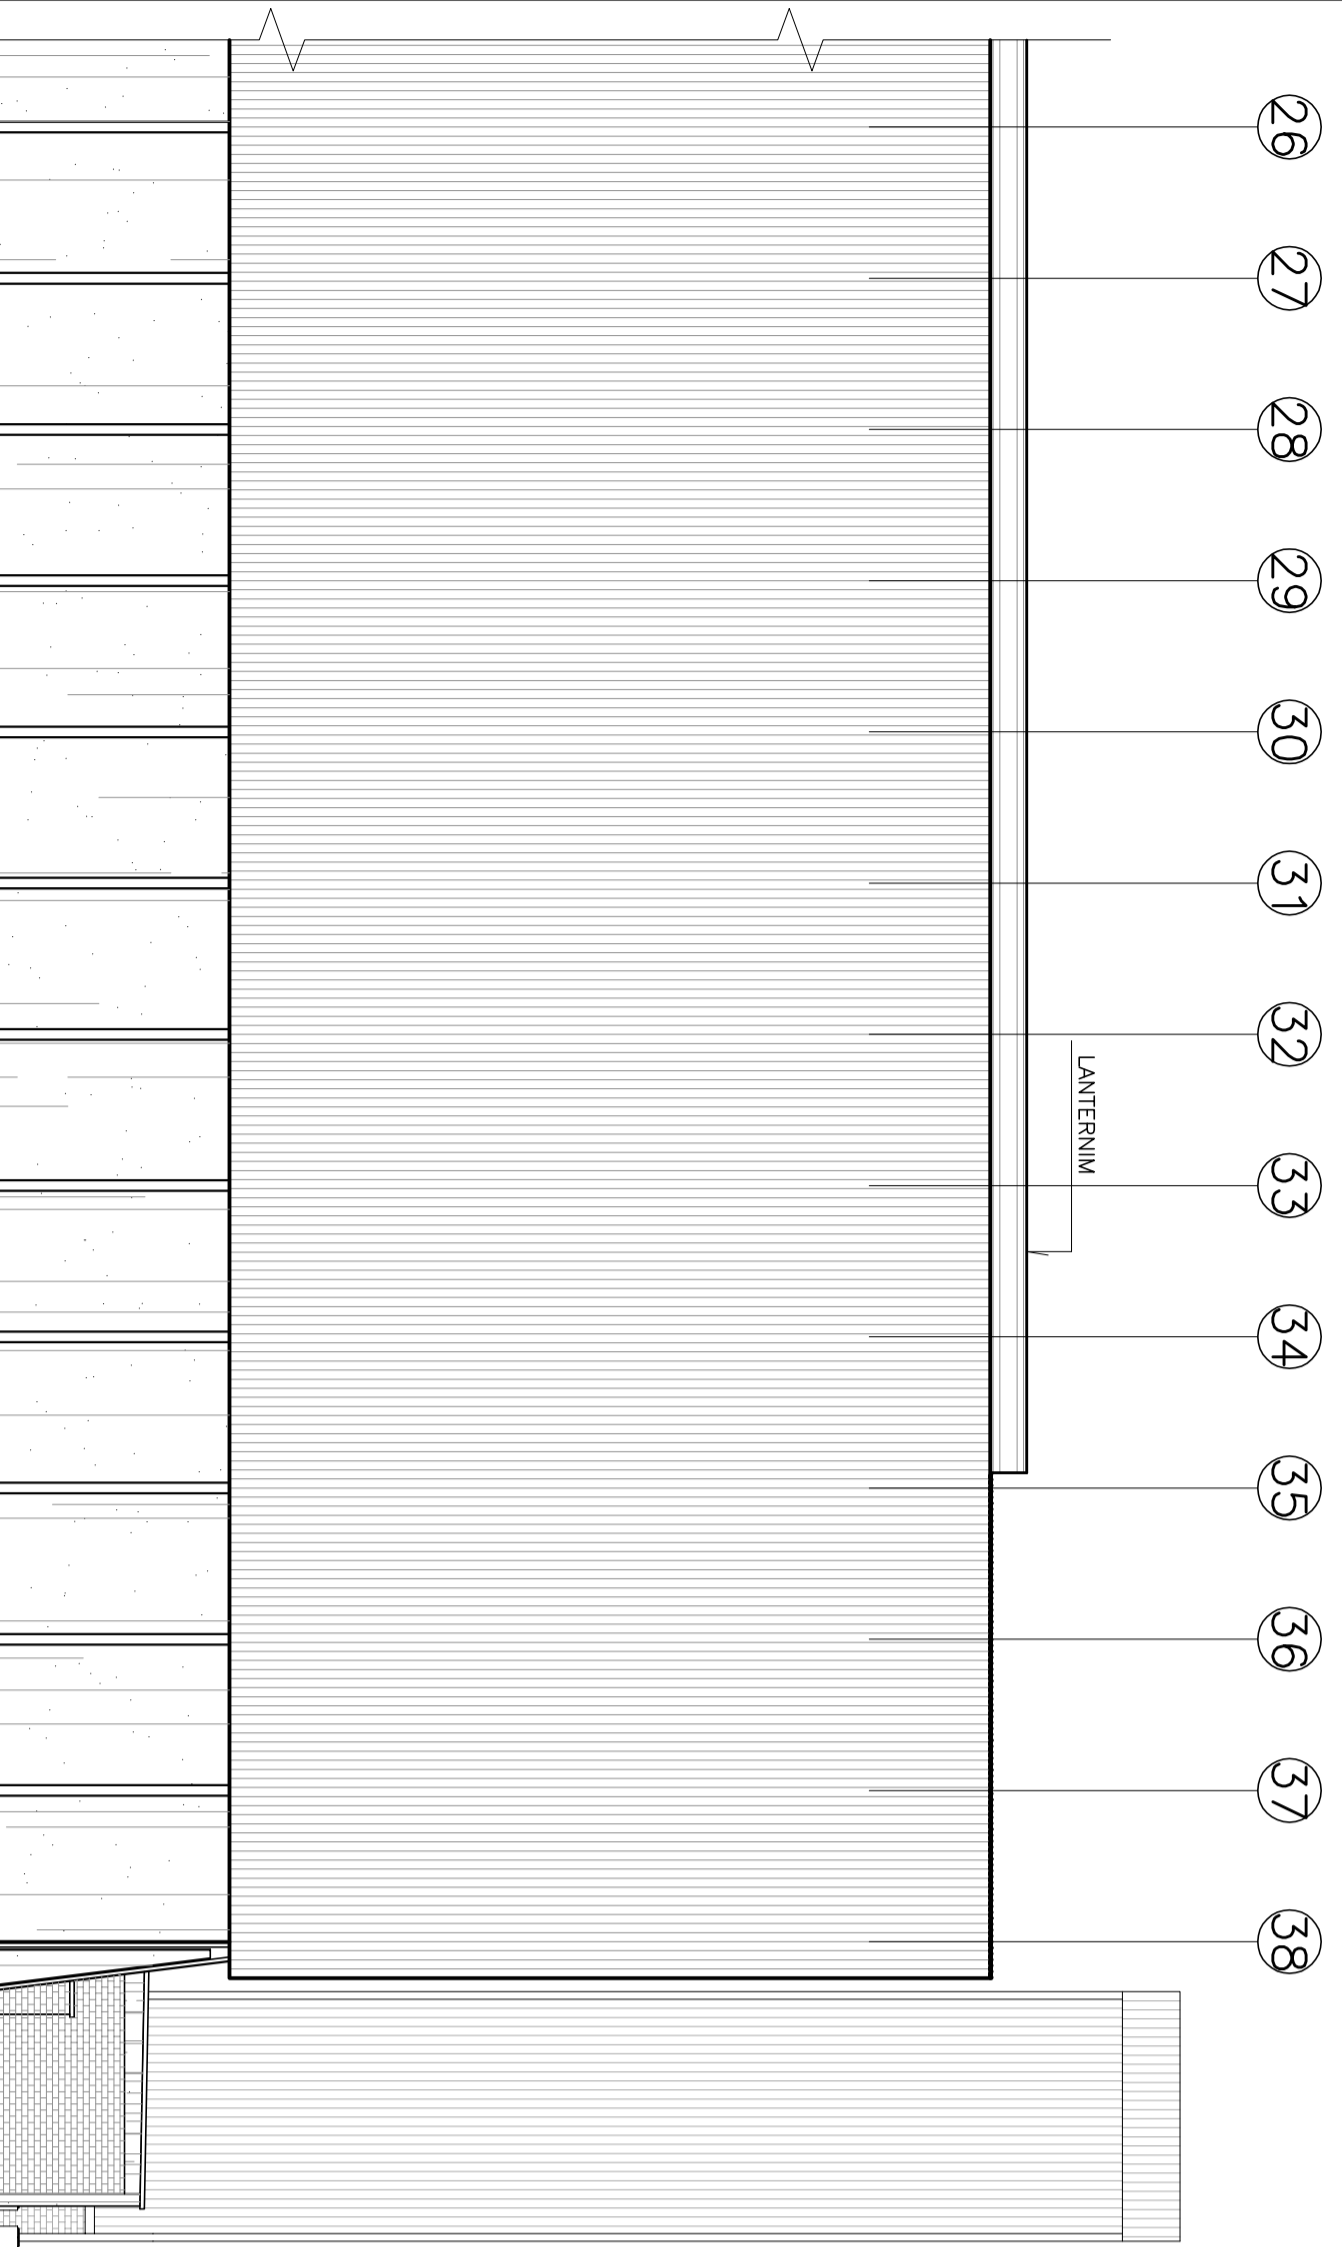

FACHADA 1 (PARTE 2/2)

ESCALA: 1/250

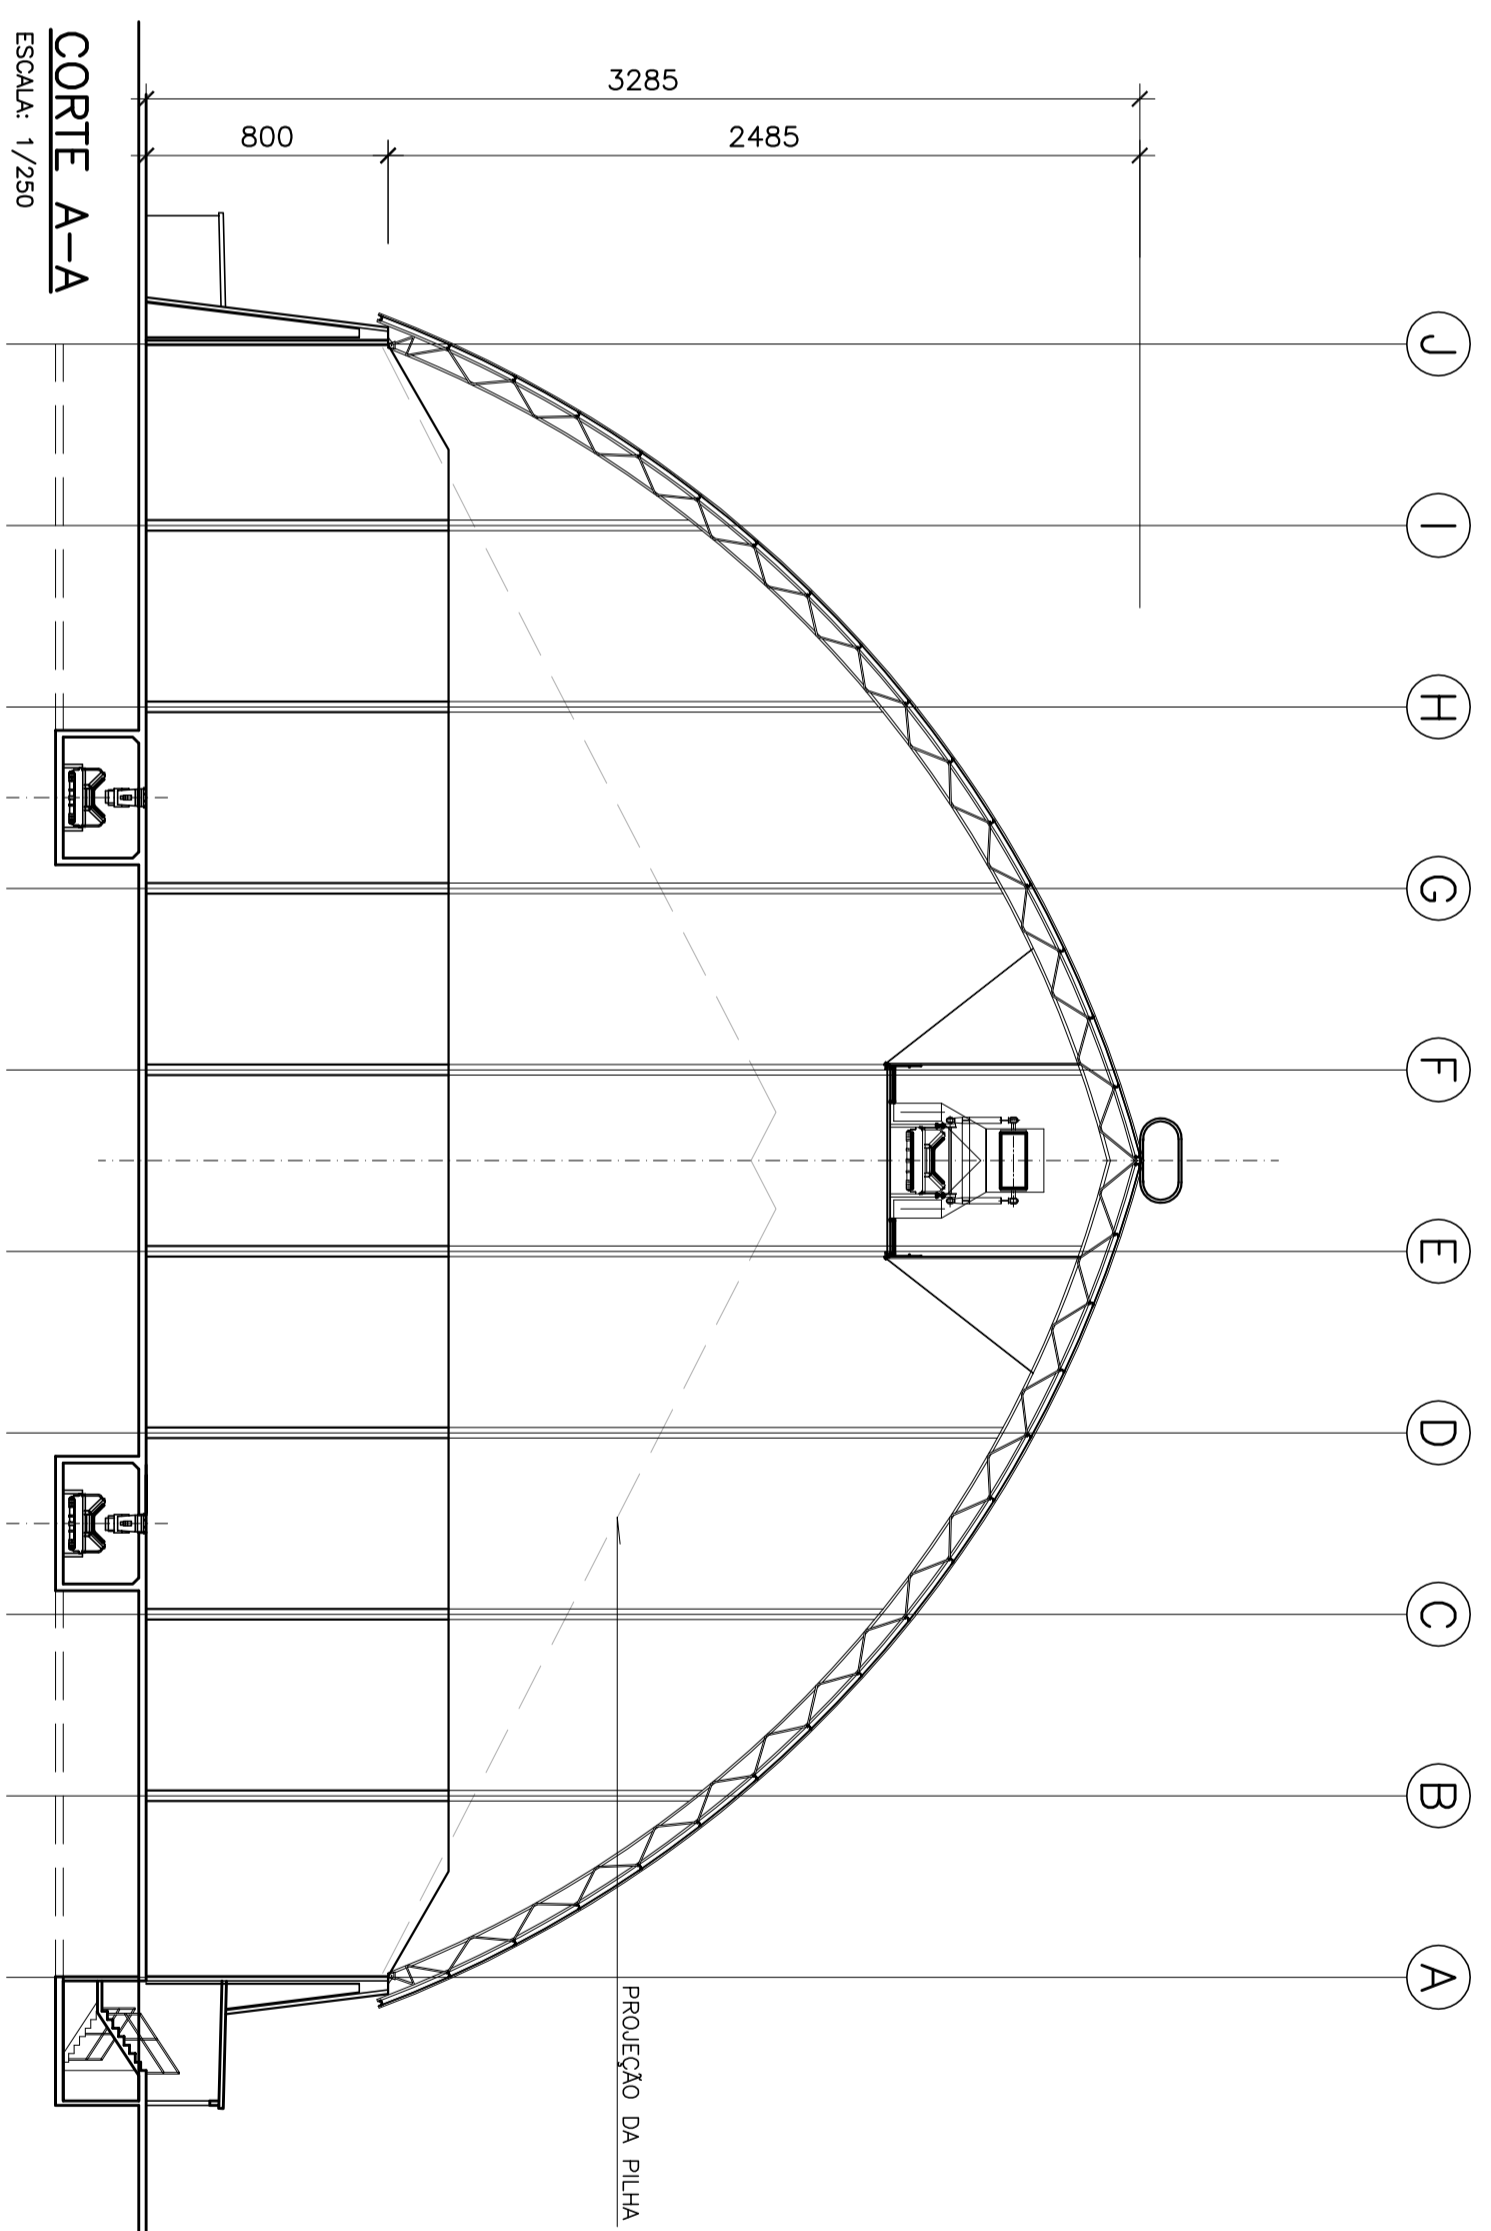

CORTE A-A

ESCALA: 1/250

1 - DIMENSÕES EM CENTÍMETRO, ELEVÇÕES EM METRO, EXCETO INDICAÇÃO CONTRÁRIA.

NOTAS GERAIS

REV.	DATA	TIPO	POR	DESCRIÇÃO DAS REVISÕES
0	01/10/09	B	PCJ	PARA APROVAÇÃO
1				
2				
3				
4				
5				
6				
7				
8				
9				
10				

TIPO DE EMISSÃO	(A) PRELIMINAR	(B) PARA APROVAÇÃO	(C) PARA CONSTRUÇÃO	(D) CANCELADO	(E) CANCELADO
	(1) PARA COTAÇÃO	(2) PARA APROVAÇÃO	(3) CONDIÇÃO CONSTRUÇÃO	(4) LIBERADO PARA COPIAR	(5) CANCELADO

Triunfo | SANTA RITA

P3 PLANAVE S.A.
BRASIL INTERNODAL TERMINAL SANTOS-BRITES

PROJETO BÁSICO AMBIENTAL
ARMAZEM DE GRANFETS VEGETAIS

CORTE E FACHADA
ARQUITETURA

RESPONSÁVEL: DATA: ESCALA: 1/250

PROJ: PCJ 01/10/09
DES: PCJ 01/10/09

VERIF: NM 01/10/09

APROV: RPP 01/10/09

Rev. 108.117
Rev. 108.117
