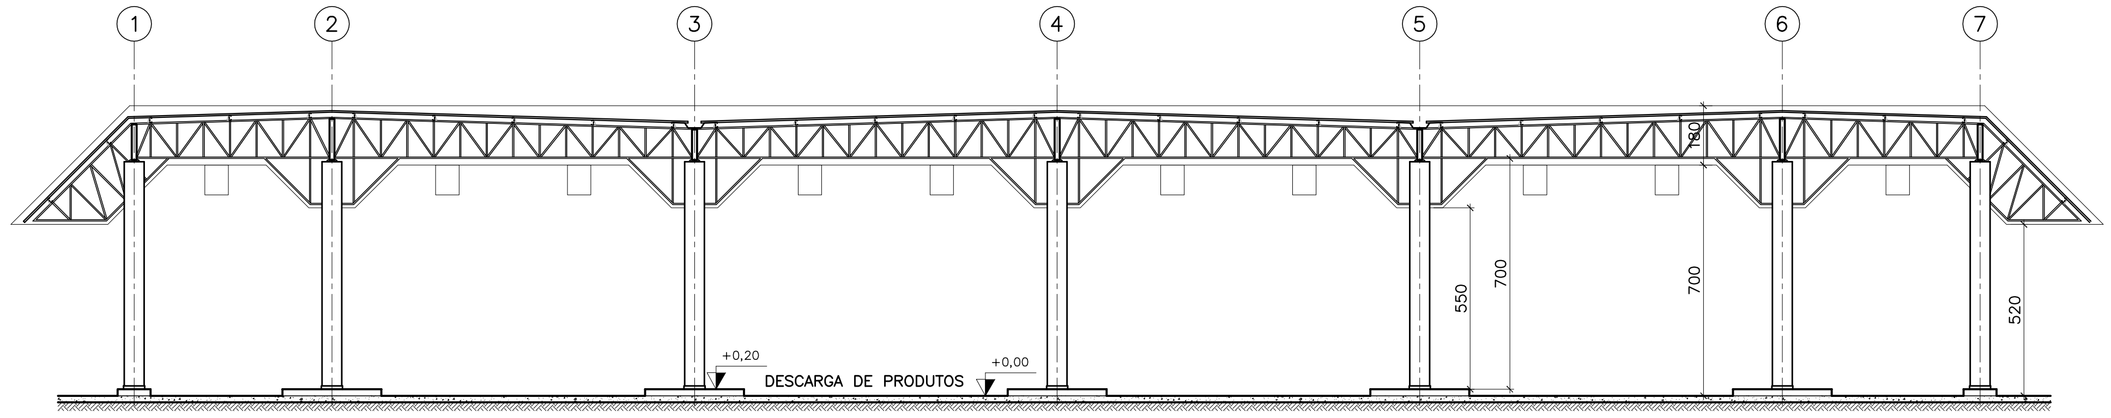

CORTE A–A
ESCALA: 1/125

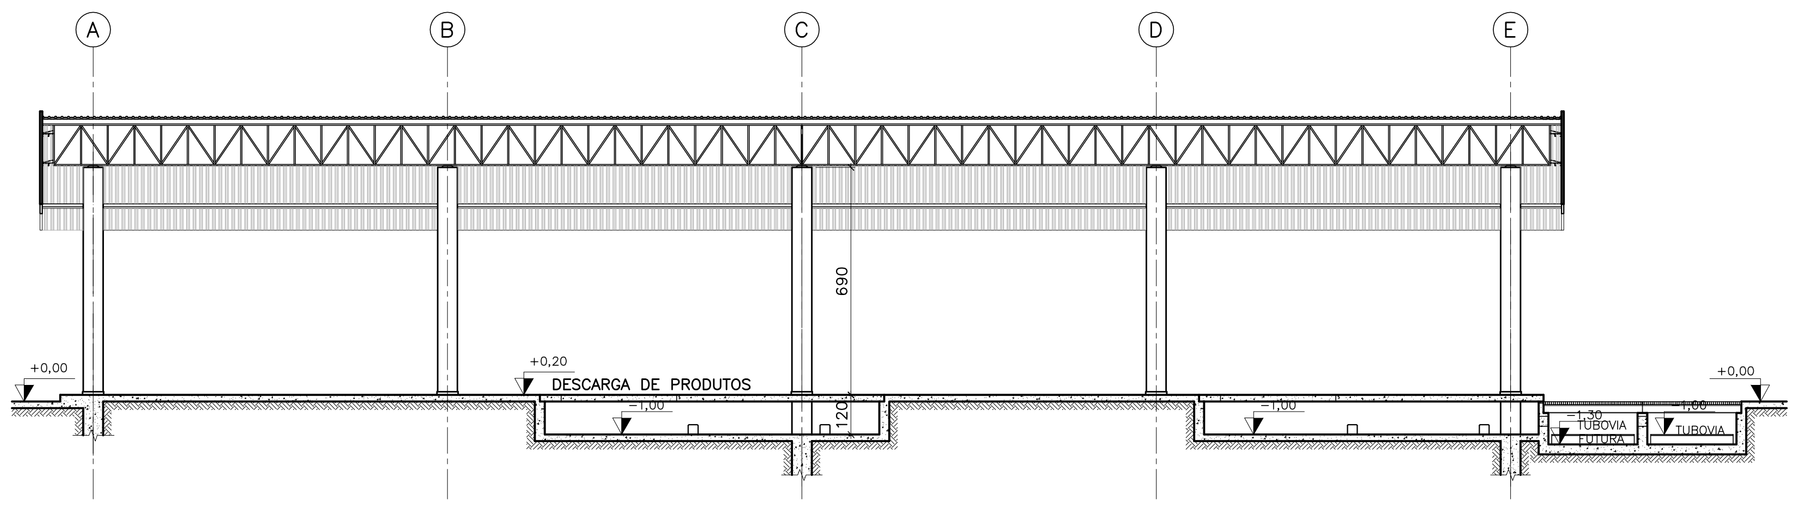

CORTE B–B
ESCALA: 1/125

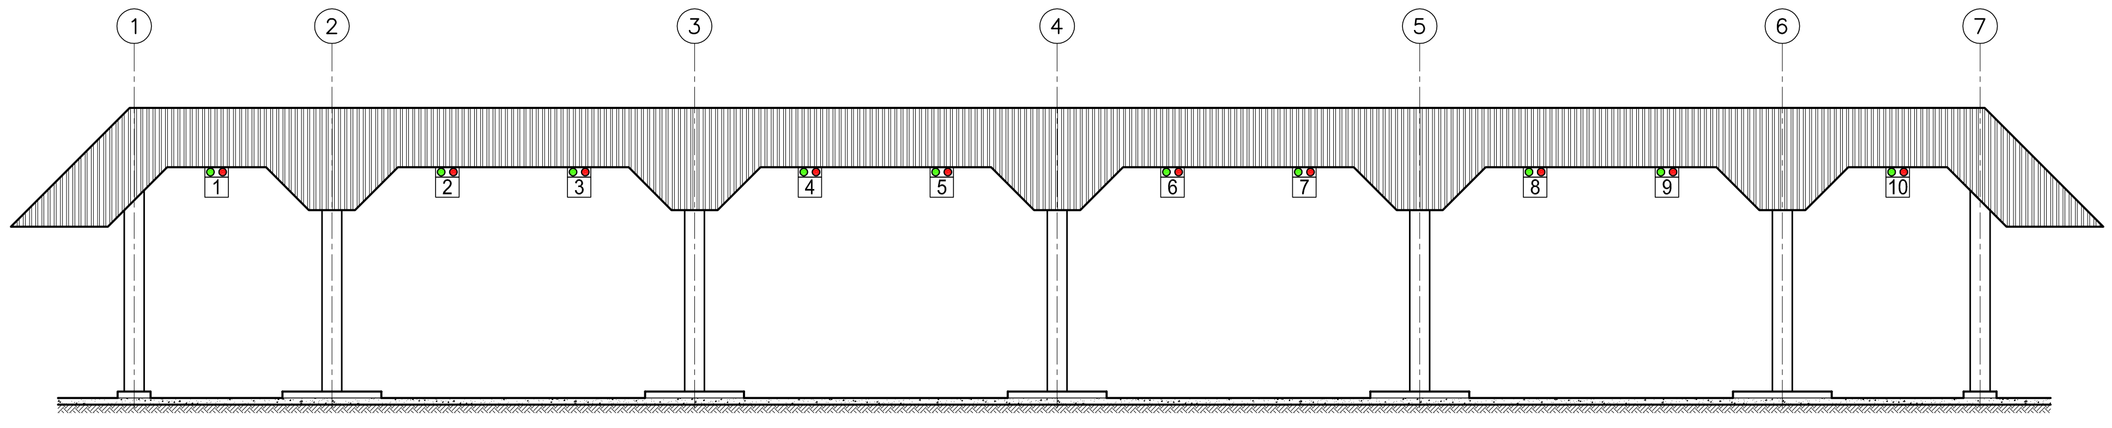

FACHADA
ESCALA: 1/125

DOCUMENTOS DE REFERÊNCIA

DE–B13–B14–2001 – ARRANJO GERAL DO TERMINAL – LAY–OUT PIER – PONTE DE ACESSO E RETROÁREA
DE–B13–B15–2019 – ESTAÇÃO DE DESCARGA – PLANTA BAIXA

LEGENDA

NOTAS GERAIS

1 – DIMENSÕES EM CENTÍMETRO, ELEVAÇÕES EM METRO, EXCETO INDICAÇÃO CONTRÁRIA.

REV.	DATA	TIPO	POR	DESCRIÇÃO DAS REVISÕES
0	24/09/09	B	PCJ	PARA APROVAÇÃO

EMISSÕES

TIPO DE EMISSÃO				
	(A) PRELIMINAR	(E) PARA CONSTRUÇÃO	(H) CANCELADO	(M) CERTIFICADO
	(B) PARA APROVAÇÃO	(F) CONFORME COMPRADO	(J) APROVADO	( )
	(D) PARA COTAÇÃO	(G) CONFORME CONSTRUÍDO	(L) LIBERADO PARA COMPRA	( )

Triunfo | SANTA RITA

SANTA RITA S/A – TERMINAIS PORTUÁRIOS

PLANAVE S.A.
Estudos e Projetos de Engenharia

BRASIL INTERMODAL TERMINAL SANTOS–BRITES
PROJETO BÁSICO AMBIENTAL
DESCARGA DE ÁLCOOL – ESTAÇÃO DE DESCARGA
CORTES E FACHADA
ARQUITETURA

	RESPONSÁVEL	DATA
PROJ.	PCJ	25/08/09
DES.	PCJ	25/08/09
VERIF.	NM	25/08/09
APROV.	RTP	25/08/09

ESCALA	No. CLIENTE	REV.
1/125	No. PROJ. 1.08.147 DE–B13–B15–2020	REV. 0
		FORMATO A1