




PLANTA NIVEL +3,50 (CONTINUAÇÃO)  
ESC. 1:1000

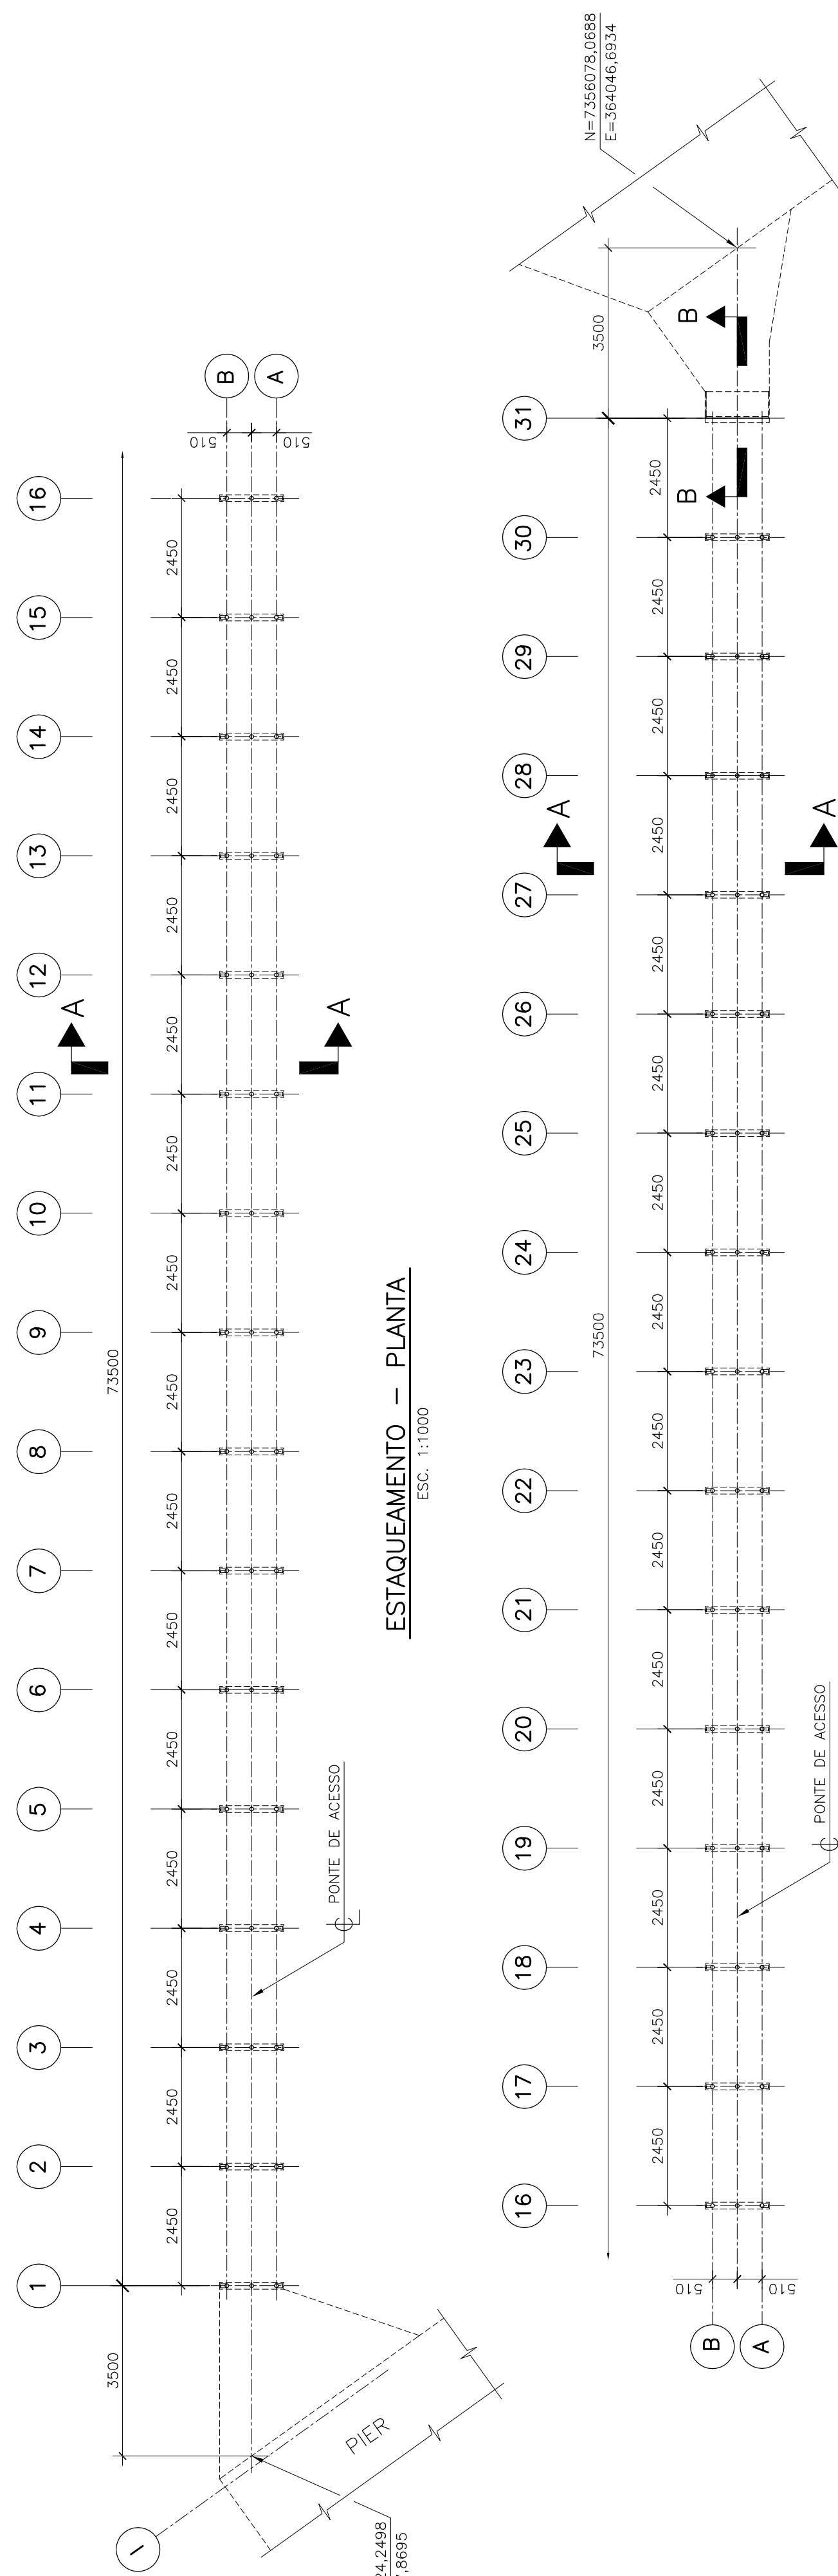


ESTAQUEAMENTO - PLANTA  
ESC. 1:1000

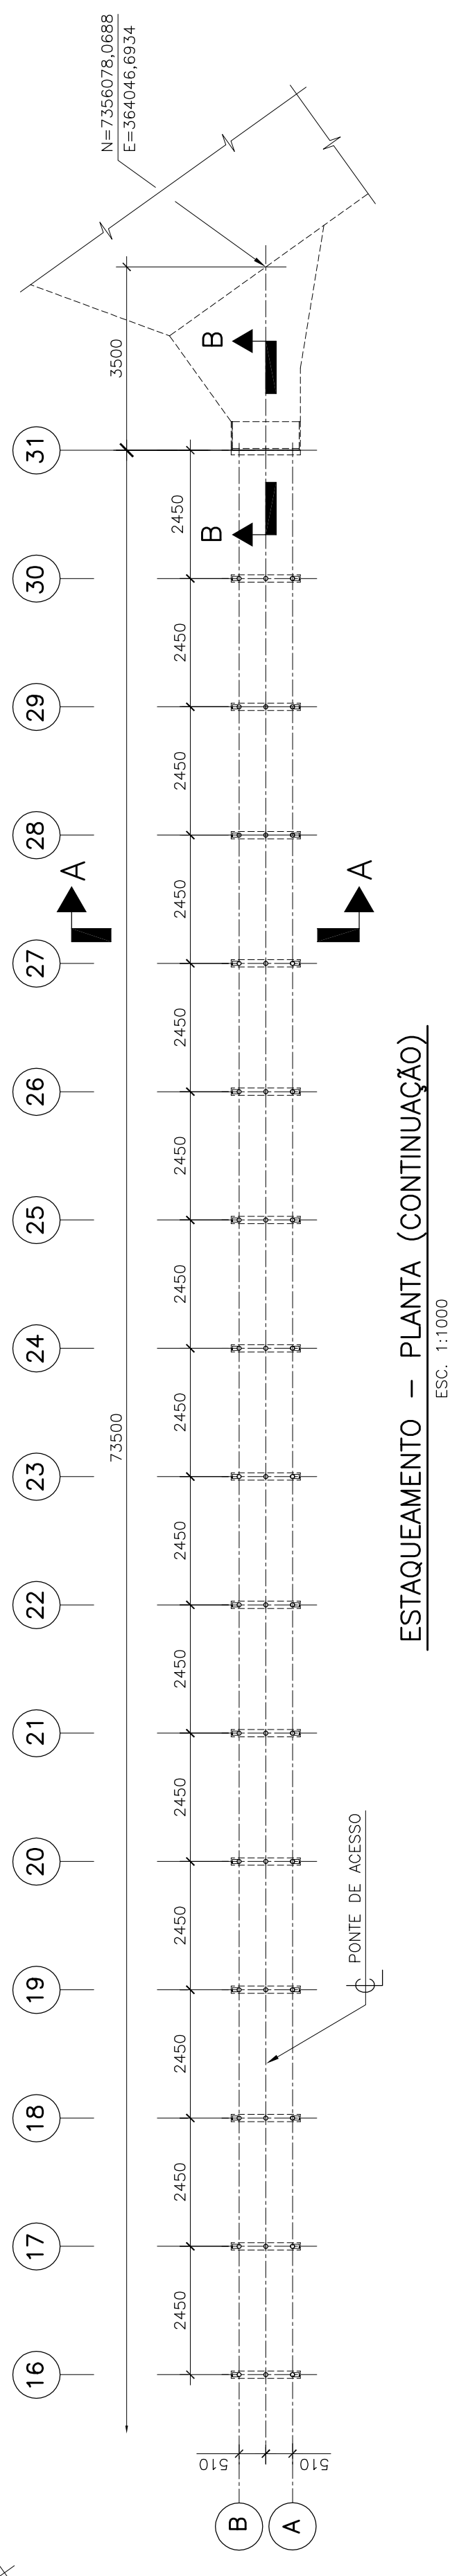


ESTAQUEAMENTO - PLANTA (CONTINUAÇÃO)  
ESC. 1:1000

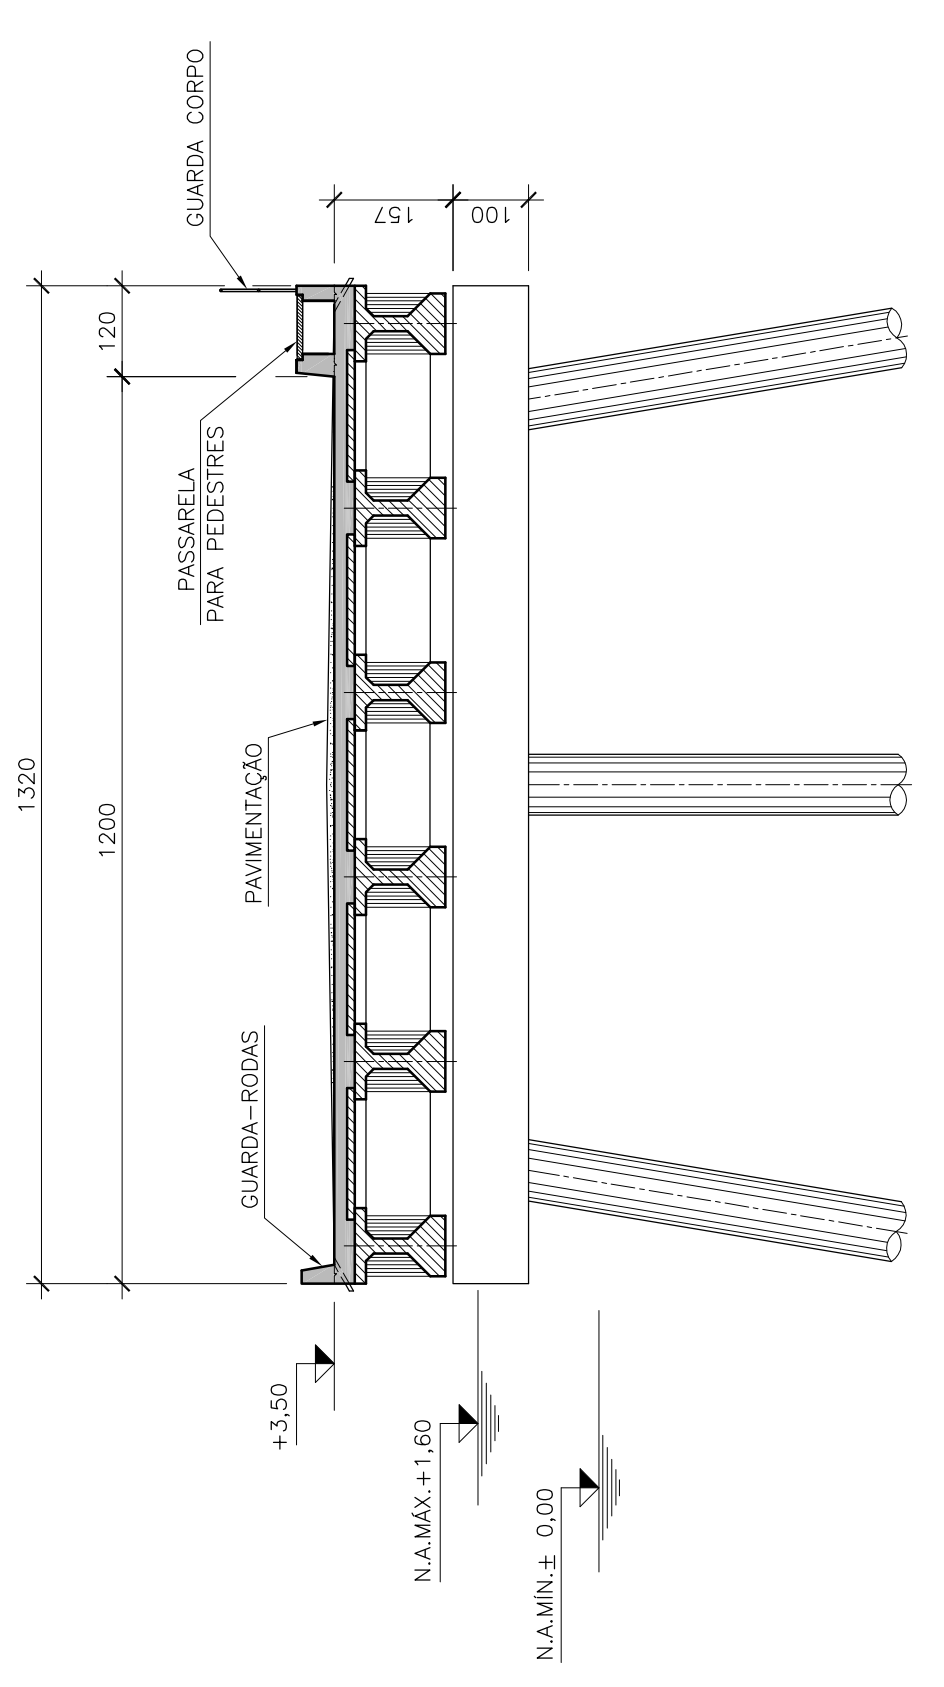

CORTE A-A  
ESC. 1:100

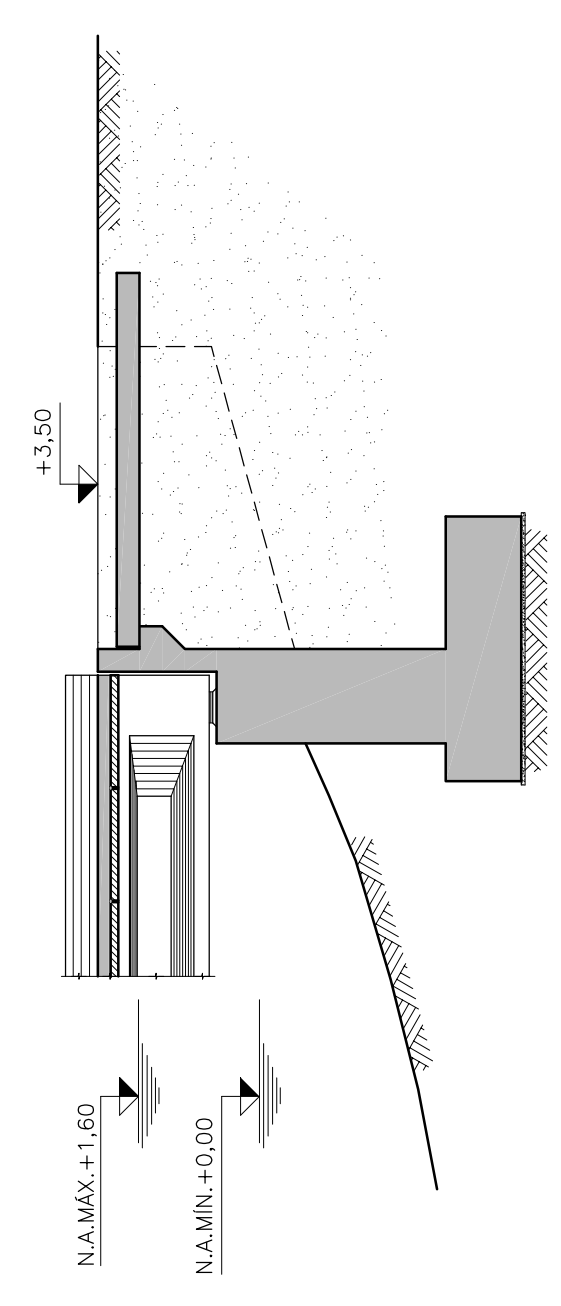

CORTE B-B  
ESC. 1:100

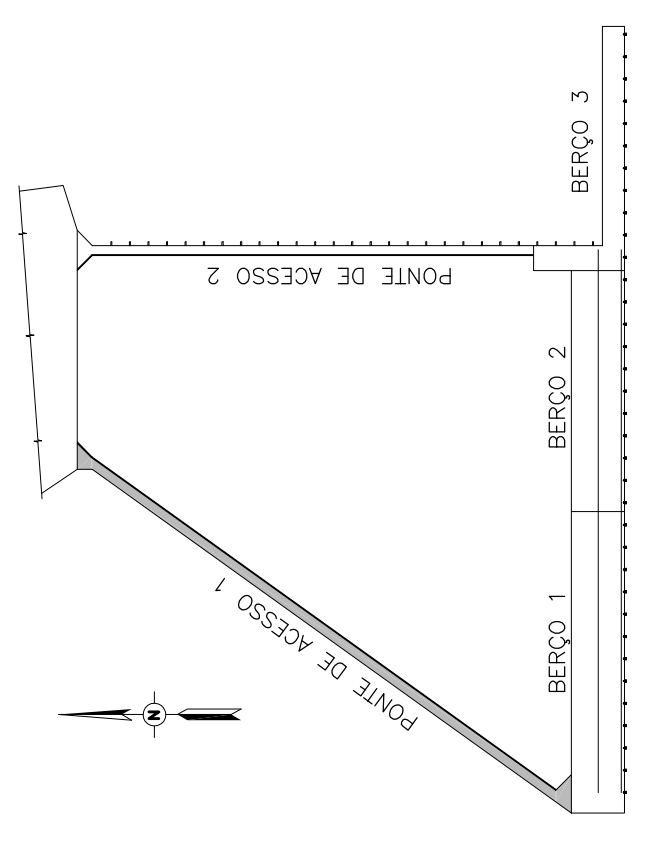

PLANTA CHAVE  
S/ESCALA

NOTAS GERAIS

1 - DIMENSÕES EM CENTÍMETROS, NÍVEIS E COORDENADAS EM METROS, SALVO INDICAÇÃO CONTRÁRIA.

SIMBOLOGIA:

- CONCRETO PRE-MOLDADO
- CONCRETO "IN LOCO"

REV.	DATA	TIPO	POR	DESCRIÇÃO DAS REVISÕES
C	01/10/09	B	ANR	REVISADO TÍTULO DO CARRMBO - PARA APROVAÇÃO
B	27/09/09	B	MST	REVISÃO GERAL - PARA APROVAÇÃO
A	02/06/09	J	ANR	APROVADO
0	11/05/09	B	JOV	PARA APROVAÇÃO

TIPO DE EMISSÃO	(A) PRELIMINAR	(B) PARA CONSTRUÇÃO	(C) PARA APROVAÇÃO	(D) CANCELADO	(E) CONFORME COMPROVADO	(F) CONFORME CONSTRUIDO	(G) LIBERADO PARA COMPRA	(H) CERTIFICADO

**Triunfo | SANTA RITA**  
**PLANAVE S.A.**  
 Estudos e Projetos de Engenharia

SANTA RITA S/A - TERMINAIS PORTUÁRIOS  
 BRASIL INTERMODAL TERMINAL SANTOS-BRITES  
 PROJETO BÁSICO AMBIENTAL  
 PONTE DE ACESSO 1  
 FORMAS

RESPONSÁVEL	DATA	Nº. CLIENTE	REV.
PROJ. JBM	11/05/09		
DES. JOV	11/05/09		
VERIF. FMA	11/05/09		
APROV. RTP	11/05/09		

ESCALA IND. No. PROJ. 1.081.147 DE-B13-B20-2004 C