




PLANTA NIVEL +3.50
ESC. 1:1000

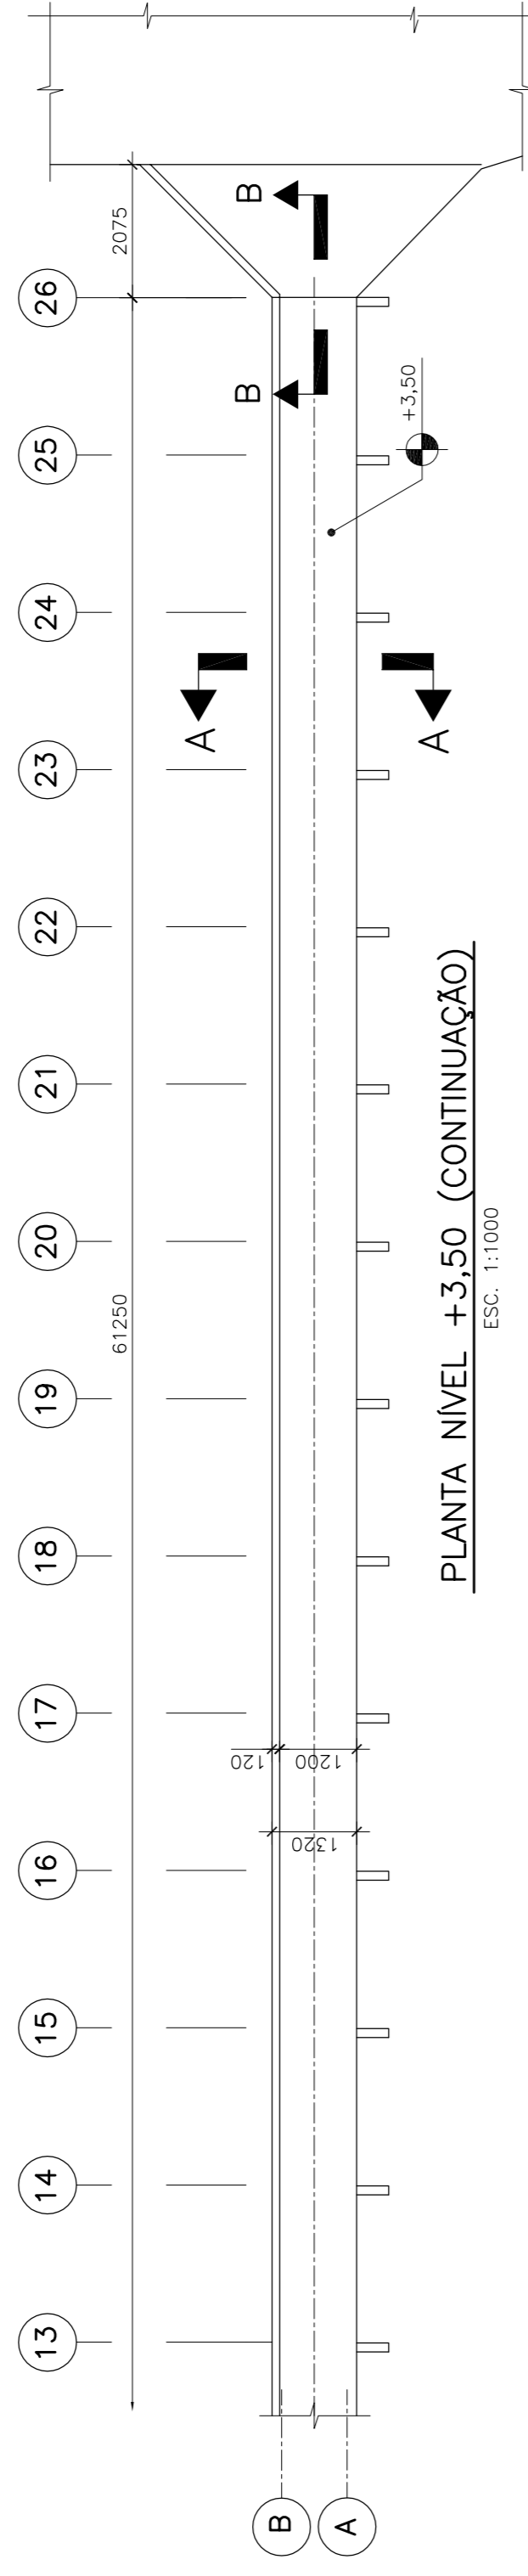


PLANTA NIVEL +3.50 (CONTINUAÇÃO)
ESC. 1:1000

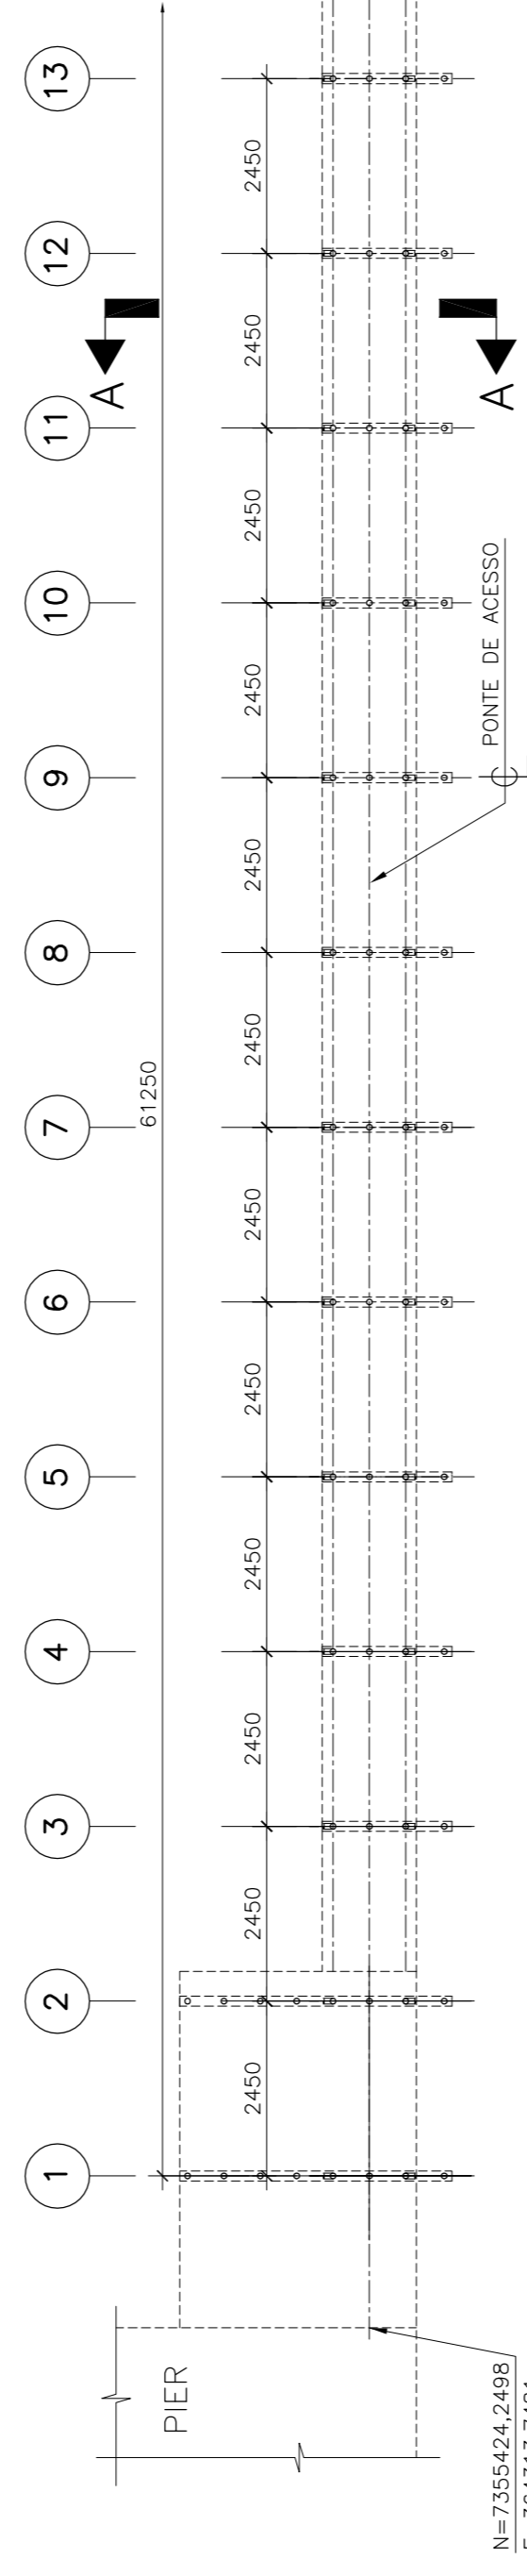


ESTAQUEAMENTO - PLANTA
ESC. 1:1000

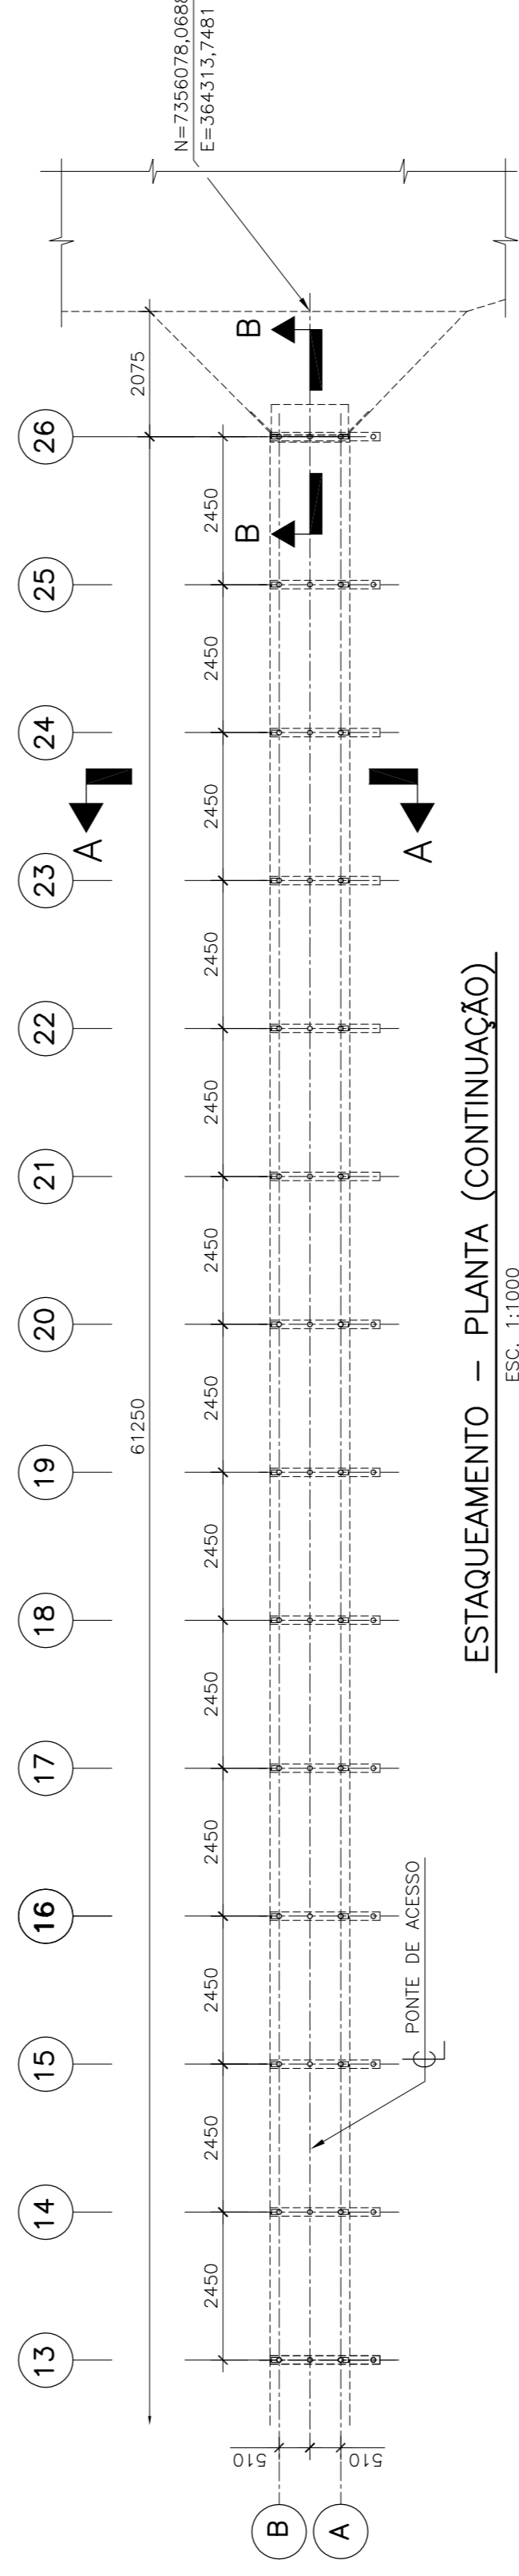


ESTAQUEAMENTO - PLANTA (CONTINUAÇÃO)
ESC. 1:1000

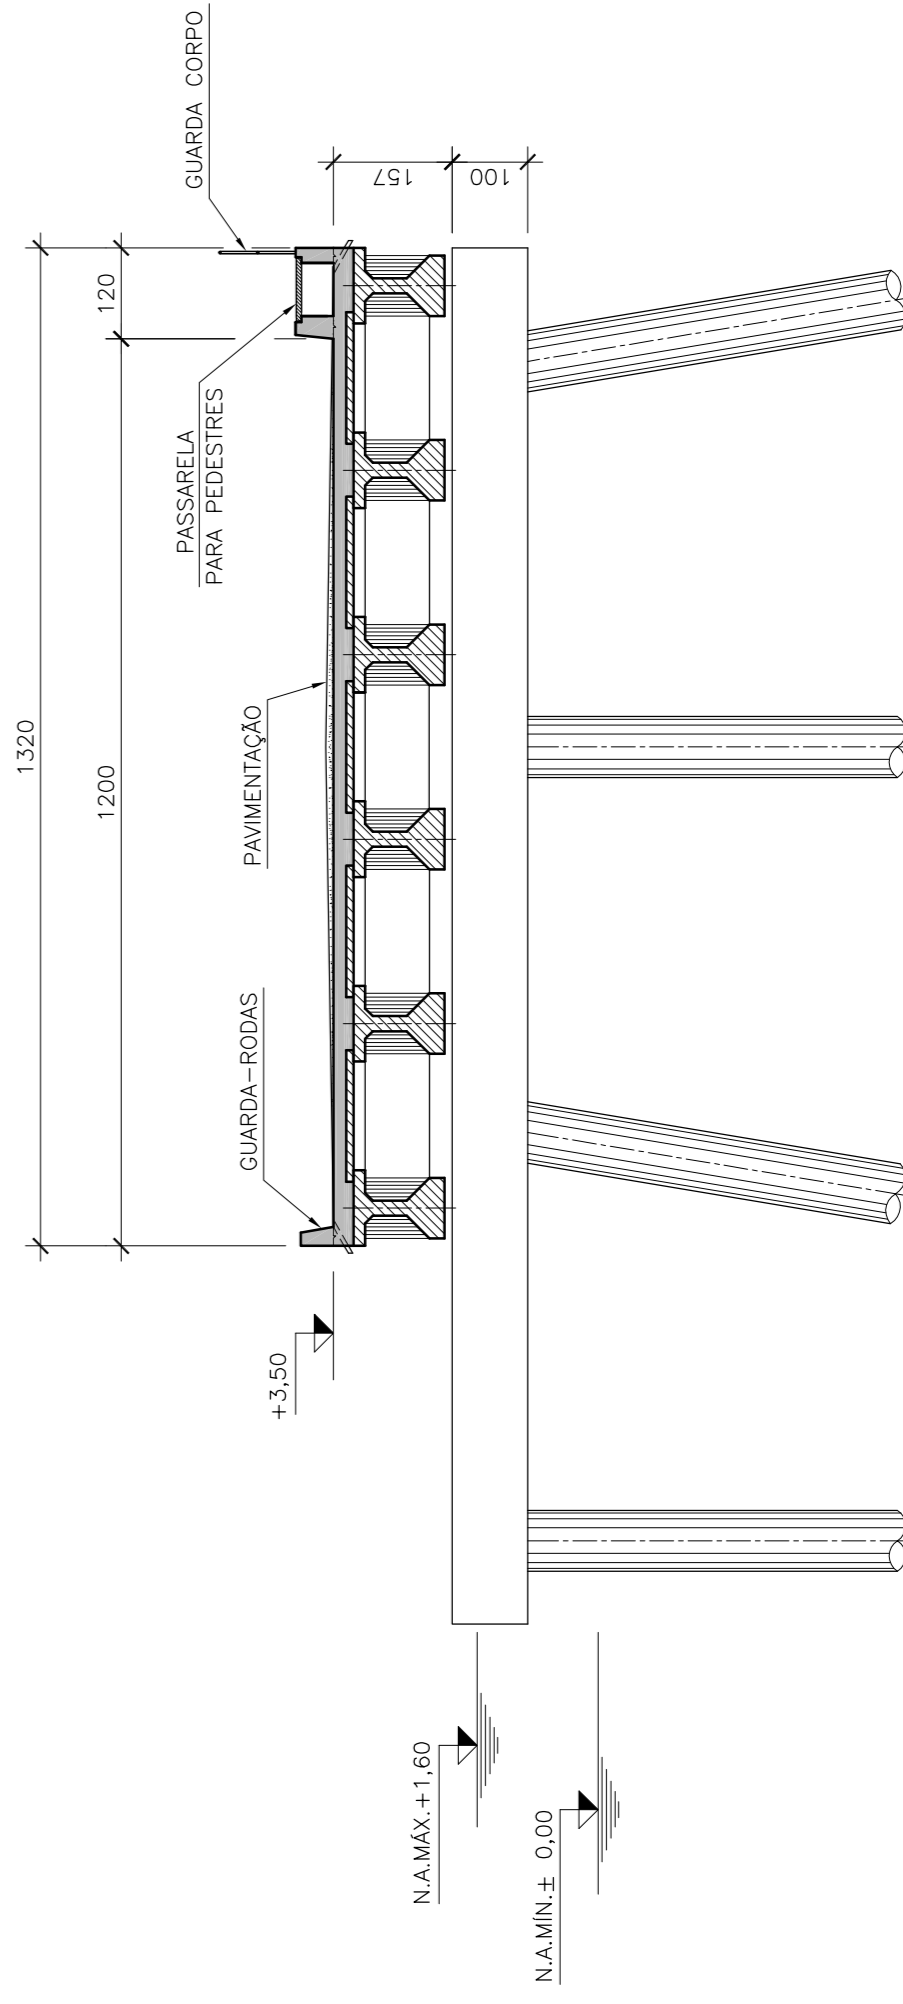

CORTE A-A
ESC. 1:100

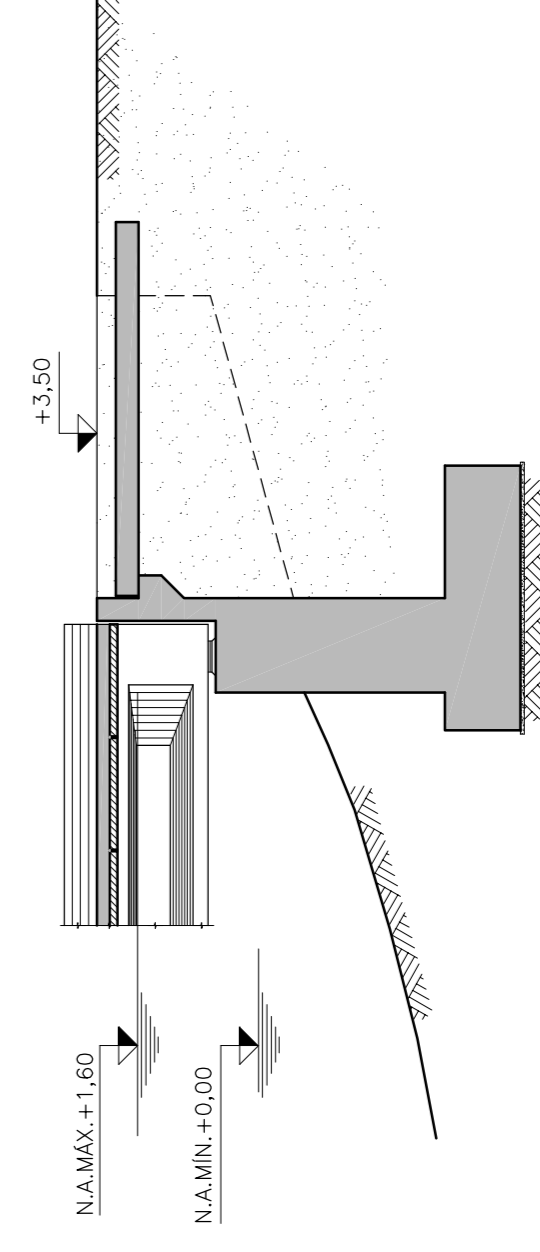

CORTE B-B
ESC. 1:100

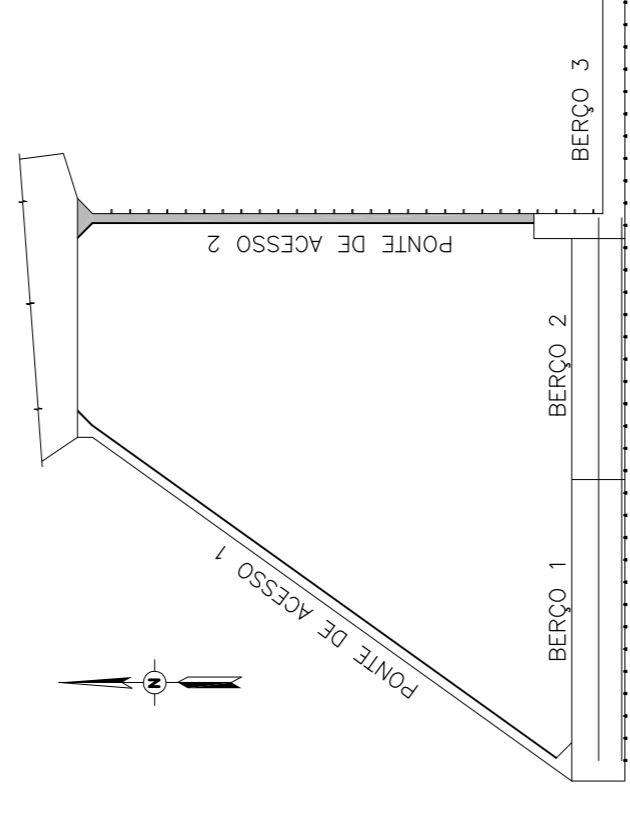

PLANTA CHAVE
S/ESCALA

NOTAS GERAIS

1 - DIMENSÕES EM CENTÍMETROS, NÍVEIS E COORDENADAS EM METROS, SALVO INDICAÇÃO CONTRÁRIA.

SIMBOLOGIA:

- CONCRETO PRE-MOLDADO
- CONCRETO "IN LOCO"

REV.	DATA	TIPO	POR	DESCRIÇÃO DAS REVISÕES
C	01/10/09	B	ANR	REVISADO TÍTULO DO CARGO - PARA APROVAÇÃO
B	27/09/09	B	MST	REVISÃO GERAL - PARA APROVAÇÃO
A	02/06/09	J	ANR	APROVADO
0	11/05/09	B	JOV	PARA APROVAÇÃO

TIPO DE EMISSÃO	(A) PRELIMINAR	(B) PARA CONSTRUÇÃO	(C) CANCELADO	(M) CERTIFICADO
	()	()	()	()
	()	()	()	()
	()	()	()	()

Triunfo SANTA RITA		SANTA RITA S/A - TERMINAIS PORTUÁRIOS	
PJ PLANAVE S.A. Estudos e Projetos de Engenharia		BRASIL INTERMODAL TERMINAL SANTOS-BRITES	
PROJ. RESPONSÁVEL		PROJETO BÁSICO AMBIENTAL	
DES. JBM	DATA 11/05/09	PONTE DE ACESSO 2	
VERIF. JOV	DATA 11/05/09	FORMAS	
APROV. FMA	DATA 11/05/09		
RTP	IND.		
Nº CLIENTE		Nº PROJ. 1.081.147	
ESCALA		REV. FORMAS	
IND.		REV. FORMAS	
		DE-B13-B20-2005 C	