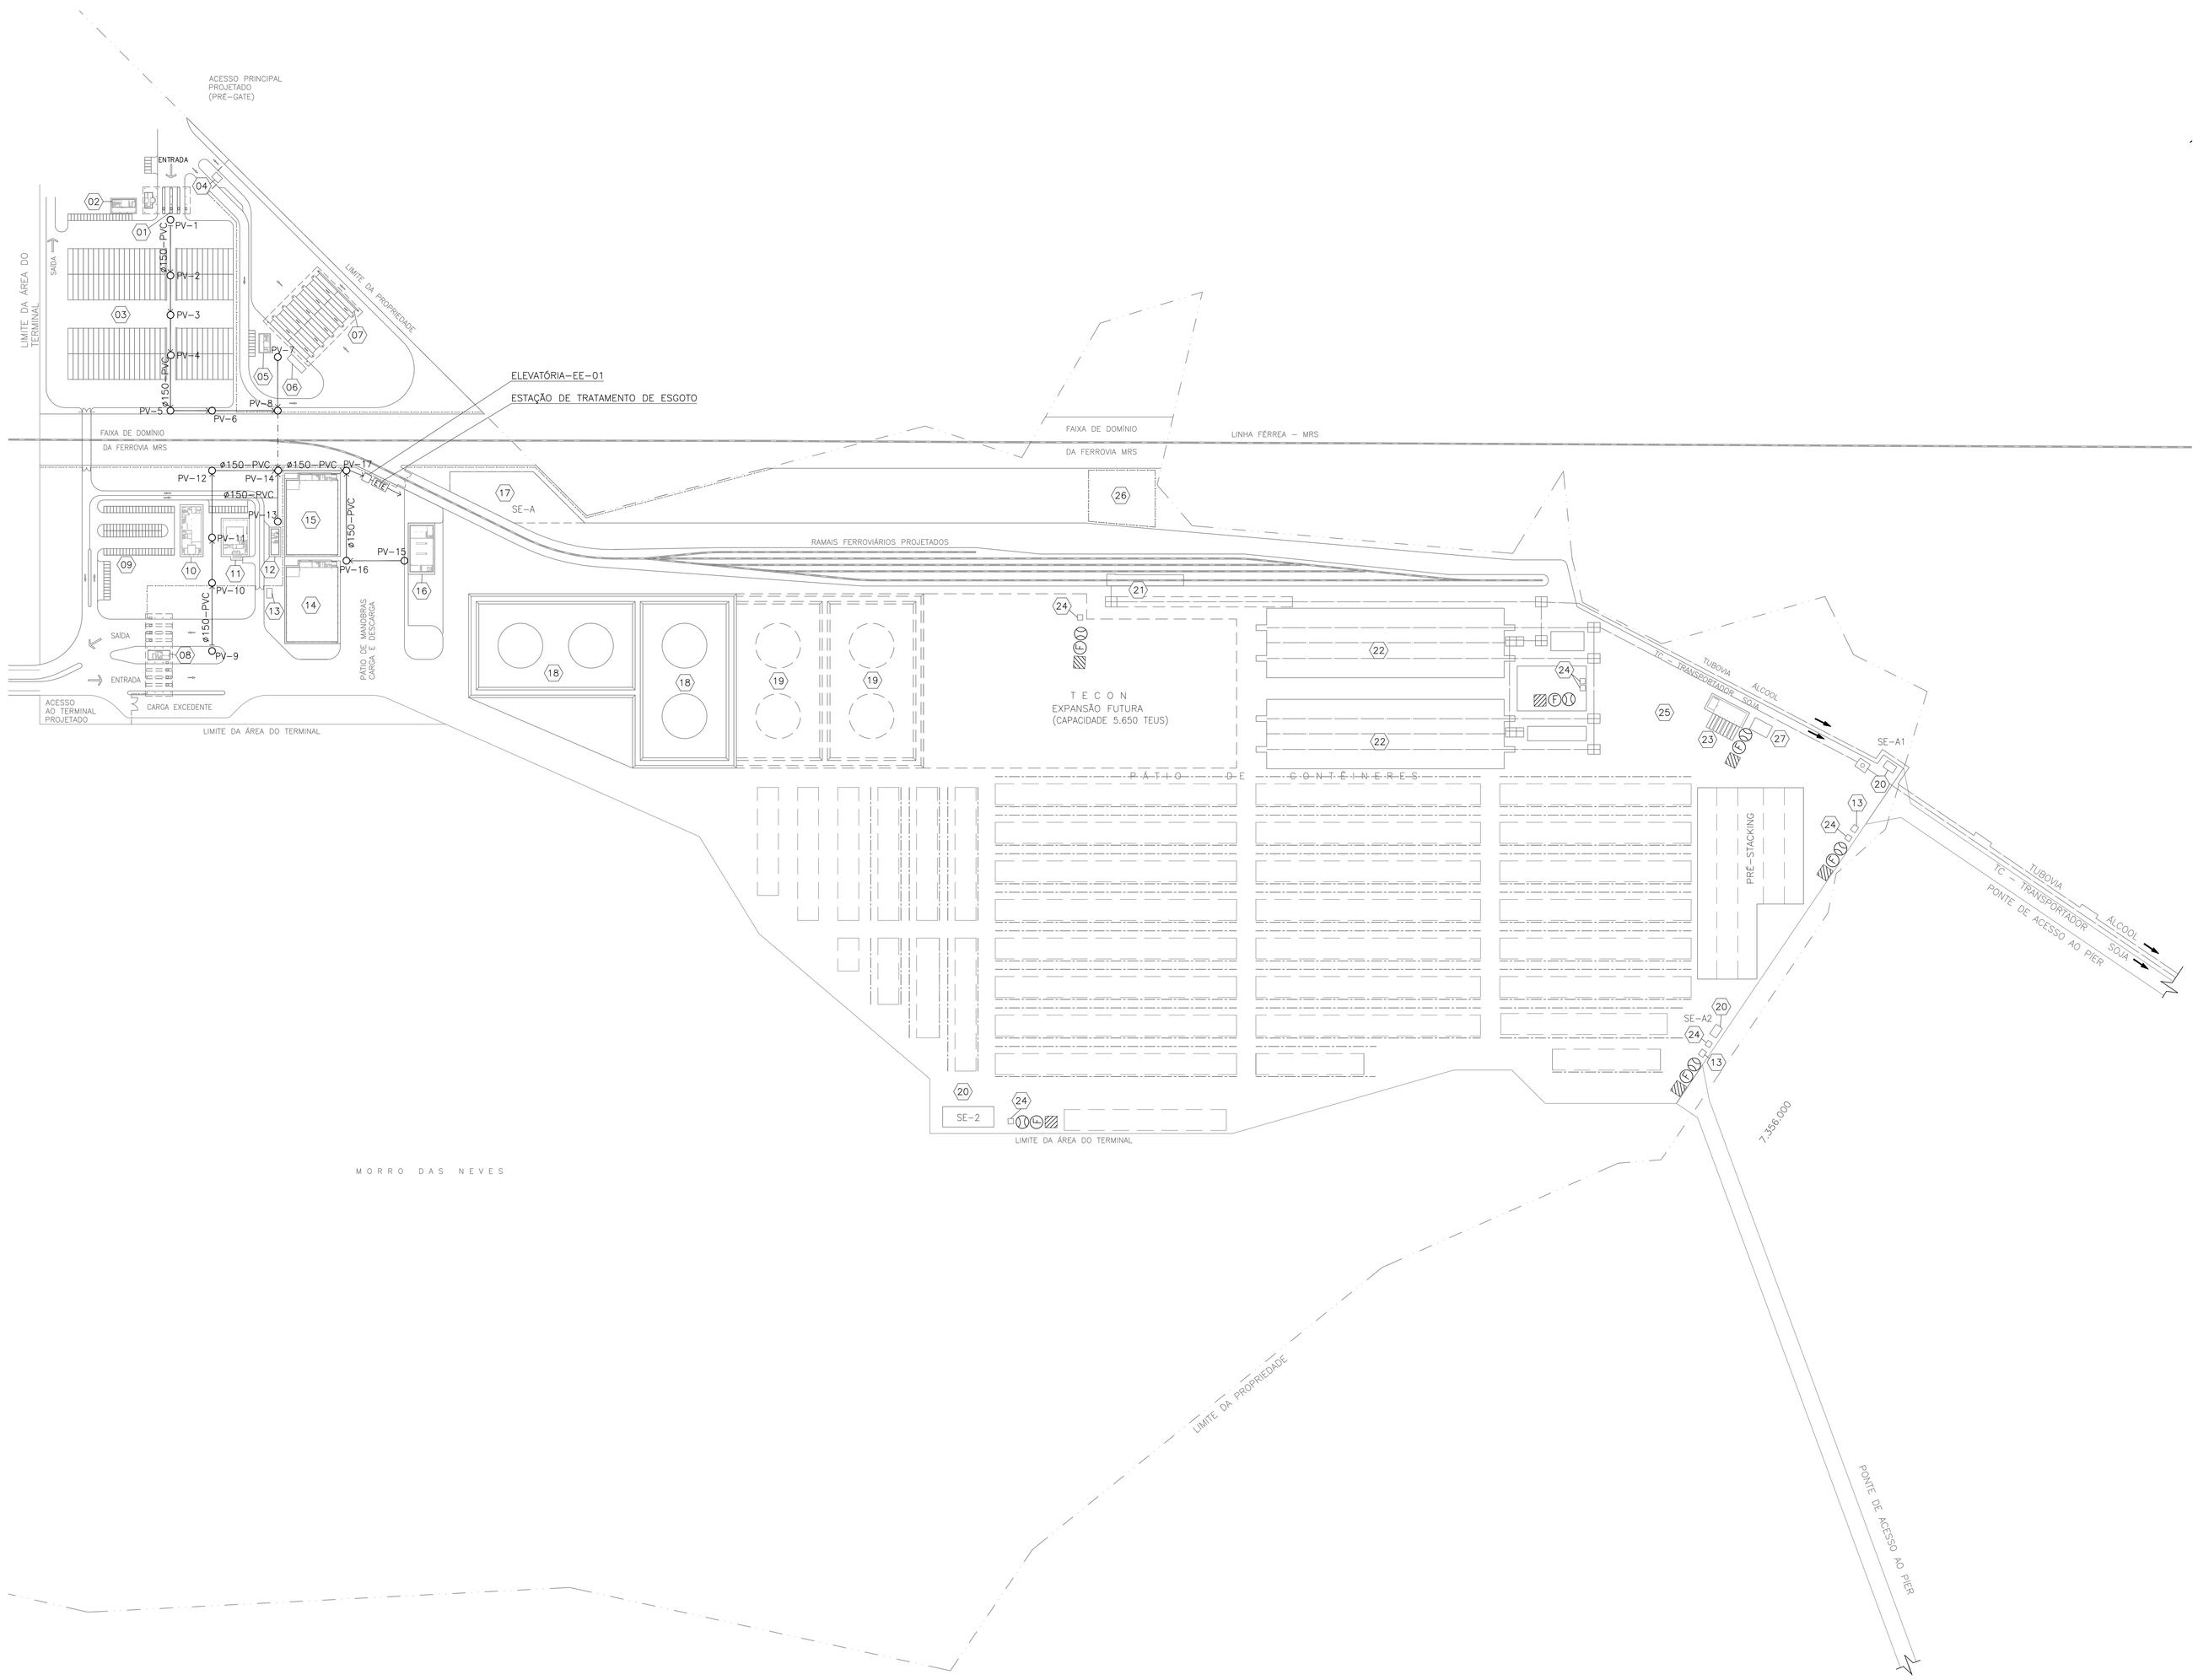

DESENHOS DE REFERÊNCIA

DE-B13 B14-2001-B – PROJETO BÁSICO AMBIENTAL – ARRANJO GERAL DO TERMINAL

LEGENDA

- REDE DE ESGOTO SANITÁRIO
- REDE DE ESGOTO ENCAMISADA
- POÇO DE VISITA
- (F) FILTRO ANAERÓBIO
- FOSSA SÉPTICA
- CAIXA DE ACÚMULO
- ETE ESTAÇÃO DE TRATAMENTO DE ESGOTO
- ESTAÇÃO ELEVATÓRIA - EE

01 PRÉ-GATE
02 PRÉDIO DE APOIO AO MOTORISTA
03 PÁTIO DE ESTACIONAMENTO DE CARRETAS
04 CONTROLE E ACESSO
05 PRÉDIO DE APOIO
06 CASA DE BOMBAS E PRODUTO
07 ESTAÇÃO DE DESCARGA DE ÁLCOOL
08 GATE PRINCIPAL
09 ESTACIONAMENTO DE VEÍCULOS LEVES
10 PRÉDIO ADMINISTRATIVO
11 REFEITÓRIO
12 VESTIÁRIOS
13 GUARITAS
14 ARMAZÉM DE EXPORTAÇÃO (2700m2)
15 ARMAZÉM DE IMPORTAÇÃO (2700m2)
16 OFICINA E MANUTENÇÃO
17 ÁREA DESTINADA A SUBESTAÇÃO PRINCIPAL
18 TAMCAGEM DE ÁLCOOL – 1ª FASE
19 TAMCAGEM DE ÁLCOOL – 2ª FASE (EXPANÇÃO)
20 SUBESTAÇÃO SECUNDÁRIA
21 ESTAÇÃO DE DESCARGA DE VAGÕES DE GRÃOS
22 ARMAZENS DE GRÃOS
23 PRÉDIO DE INSPEÇÃO DE CONTEINERS
25 SANITÁRIOS DE PÁTIO
25 PÁTIO DE EQUIPAMENTOS
26 CMD – CENTRO DE MATERIAIS DESCARTADOS
27 CEA – CENTRO DE EMERGÊNCIAS AMBIENTAIS

ÁREA DO TERMINAL = 511.000m2

PLANTA CHAVE

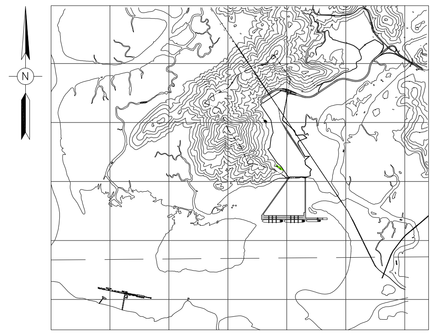

SEM ESCALA

NOTAS

1– O EFLUENTE DOS FILTROS ANAERÓBIOS CONTIDOS NAS CAIXAS DE ACÚMULO DOS SANITÁRIOS E GUARITAS DO PÁTIO E DO PIER SERÃO REMOVIDAS POR CAMINHÕES E LANÇADAS NA ELEVATÓRIA E POSTERIORMENTE A ETE.
2– O EFLUENTE DA ETE APÓS CLORAÇÃO FINAL SERÁ LANÇADO NA DRENAGEM PLUVIAL
3– OS POÇOS DE VISITA SERÃO DISTANCIADOS A NO MÁXIMO 60m UM DO OUTRO.
4– A LIGAÇÃO DAS INSTALAÇÕES HIDROSSANITÁRIAS AOS PVs SERÁ FEITA POR CAIXAS DE INSPEÇÃO.
5– OS ESGOTOS DE PIAS, COPAS E COZINHAS PASSARÃO POR CAIXAS DE GORDURA ANTES DE ENTRAREM NA REDE COLETORA.
6– A REDE DE ESGOTO SERÁ CONFORME A NBR–7362–1 E OS TUBOS DE PVC CONEXÃO PONTA E BOLSA COM ANEL DE BORRACHA DA TIGRE OU SIMILAR.

REV.	DATA	TIPO	POR	DESCRIÇÃO DAS REVISÕES
A	21/09/09	B	RCV	PARA APROVAÇÃO
0	09/06/09	B	LGF	PARA APROVAÇÃO

EMISSÕES

TIPO DE EMISSÃO			
	(A) PRELIMINAR	(E) PARA CONSTRUÇÃO	(H) CANCELADO	(M) CERTIFICADO
	(B) PARA APROVAÇÃO	(F) CONFORME COMPRADO	(J) APROVADO	( )
	(D) PARA COTAÇÃO	(G) CONFORME CONSTRUÍDO	(L) LIBERADO PARA COMPRA	( )

Triunfo | SANTA RITA

SANTA RITA S/A – TERMINAIS PORTUÁRIOS

PLANAVE S.A. Estudos e Projetos de Engenharia

BRASIL INTERMODAL TERMINAL SANTOS–BRITES
PROJETO BÁSICO AMBIENTAL
RETROÁREA E PÁTIOS
ESGOTO SANITÁRIO
PLANTA BAIXA

RESPONSÁVEL		DATA
PROJ.	CAP	09/06/09
DES.	LGF	09/06/09
VERIF.	NSV	09/06/09
APRÓV.	RTP	09/06/09

ESCALA 1/2.000

No. CLIENTE

No. PROJ. 1.08.147 DE-B13-B42-2004 REV. A

REV.

FORMATO A0