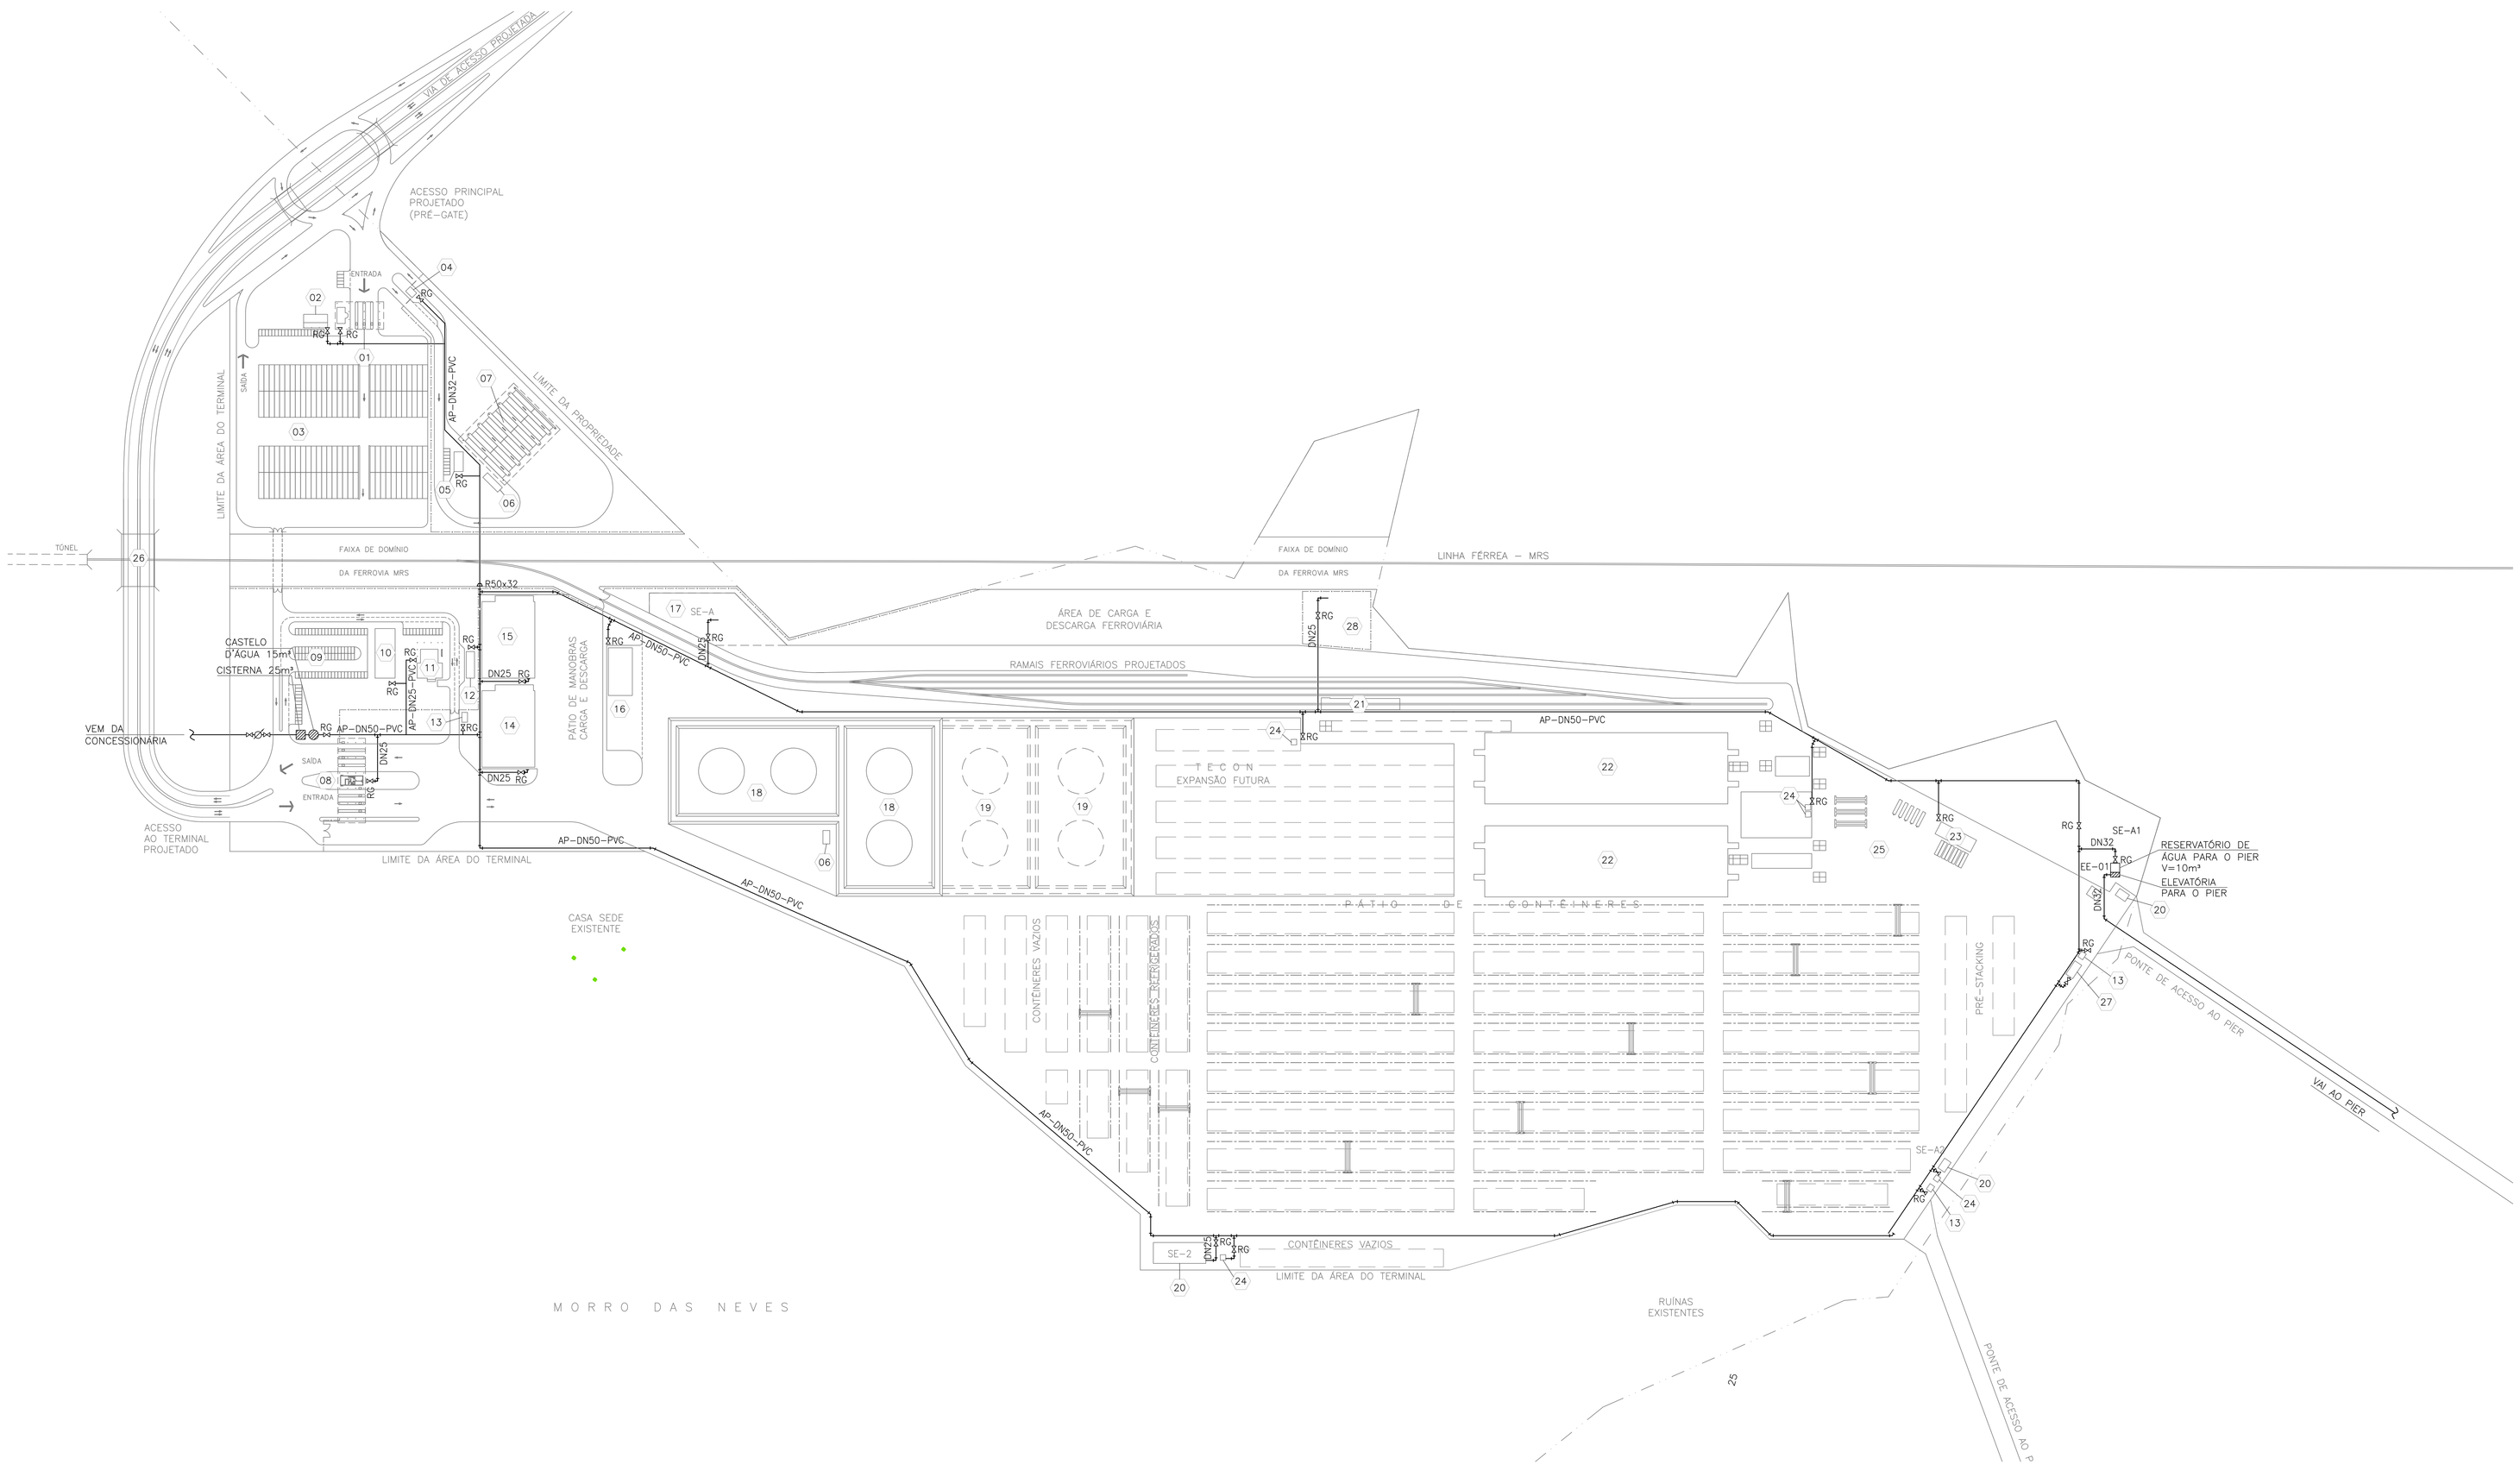

DESENHOS DE REFERÊNCIA

DE-B13 B14-2001-B – PROJETO BÁSICO AMBIENTAL – ARRANJO GERAL DO TERMINAL

LEGENDA

- TUBULAÇÃO ENTERRADA
- TÊ 90°
- CURVA 90°
- CURVA 45°
- VÁLVULA DE GAVETA
- REDUÇÃO
- HIDRÔMETRO
- CASTELO DE ÁGUA
- RESERVATÓRIO DE ÁGUA INFERIOR
- ELEVATÓRIA - EE

01 PRÉ-GATE
02 PRÉDIO DE APOIO AOS MOTORISTAS
03 PÁTIO DE ESTACIONAMENTO DE CARRETAS
04 PORTARIA / CONTROLE
05 BASE DE OPERAÇÕES
06 CASA DE BOMBAS DE PRODUTO
07 ESTAÇÃO DE DESCARGA DE ÁLCOOL
08 GATE PRINCIPAL
09 ESTACIONAMENTO DE VEÍCULOS LEVES
10 PRÉDIO ADMINISTRATIVO
11 REFEITÓRIO
12 VESTIÁRIOS
13 GUARITAS
14 ARMAZÉM DE EXPORTAÇÃO (2.700m²)
15 ARMAZÉM DE IMPORTAÇÃO (2.700m²)
16 OFICINA DE MANUTENÇÃO
17 ÁREA DESTINADA À SUBESTAÇÃO PRINCIPAL
18 TANCAGEM DE ÁLCOOL – 1ª FASE
19 TANCAGEM DE ÁLCOOL – 2ª FASE (EXPANSÃO)
20 SUBESTAÇÕES SECUNDÁRIAS
21 ESTAÇÃO DE DESCARGA DE VAGÕES DE GRÃOS
22 ARMAZÉNS DE GRÃOS
23 PRÉDIO DE INSPEÇÃO DE CONTÊINERES
24 SANITÁRIOS DE PÁTIO
25 PÁTIO DE EQUIPAMENTOS
26 VIADUTO SOBRE A LINHA FÉRREA
27 BEA – BASE DE EMERGÊNCIAS AMBIENTAIS
28 CMD – CENTRO DE MATERIAIS DESCARTADOS

ÁREA DO TERMINAL = 511.000m2

PLANTA CHAVE

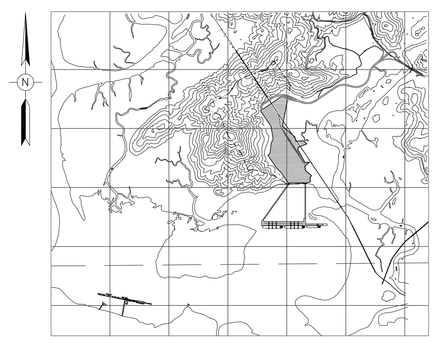

SEM ESCALA

NOTAS

1– OS TUBOS SERÃO DE PVC CONFORME NBR–5647 NOS DIÂMETROS DE 50mm (2") PONTA E BOLSA CLASSE 15 E NBR–5648 NOS DIÂMETROS MENORES, PONTA E BOLSA SOLDÁVEL.

2– OS RAMAIS PREDIAIS DAS REDES COM DIÂMETRO DE 50mm (2") SERÃO FEITOS ATRAVÉS DE COLARES DE TOMADA E NOS DEMAIS DIÂMETROS DA REDE ATRAVÉS DE TÊS PONTA E BOLSA SOLDÁVEIS.

REV.	DATA	TIPO	POR	DESCRIÇÃO DAS REVISÕES
A	21/09/09	B	SS	PARA APROVAÇÃO
0	10/06/09	B	LGF	PARA APROVAÇÃO

EMISSÕES

TIPO DE EMISSÃO: (A) PRELIMINAR (B) PARA APROVAÇÃO (D) PARA COTAÇÃO (E) PARA CONSTRUÇÃO (F) CONFORME COMPRADO (G) CONFORME CONSTRUÍDO (H) CANCELADO (J) APROVADO (L) LIBERADO PARA COMPRA (M) CERTIFICADO ( )

Triunfo | SANTA RITA

SANTA RITA S/A – TERMINAIS PORTUÁRIOS

PLANAVE S.A. Estudos e Projetos de Engenharia

BRASIL INTERMODAL TERMINAL SANTOS–BRITES
PROJETO BÁSICO AMBIENTAL
RETROÁREA
ABASTECIMENTO DE ÁGUA POTÁVEL
PLANTA BAIXA

RESPONSÁVEL		DATA
PROJ.	CAP	10/06/09
DES.	LGF	10/06/09
VERIF.	NSV	10/06/09
APROV.	RTP	10/06/09

ESCALA 1/2.000 | No. CLIENTE | No. PROJ. 1.08.147 | REV. A | FORMATO A0

DE–B13–B72–2003