

LEGENDA


DESENHOS DE REFERENCIA

DE-B13-MQ4-2001 - DRAGAGEM PLANITA GERAL

NOTAS

VOLUME DE DRAGAGEM: 15.400.000,00m³

PLANTA CHAVE

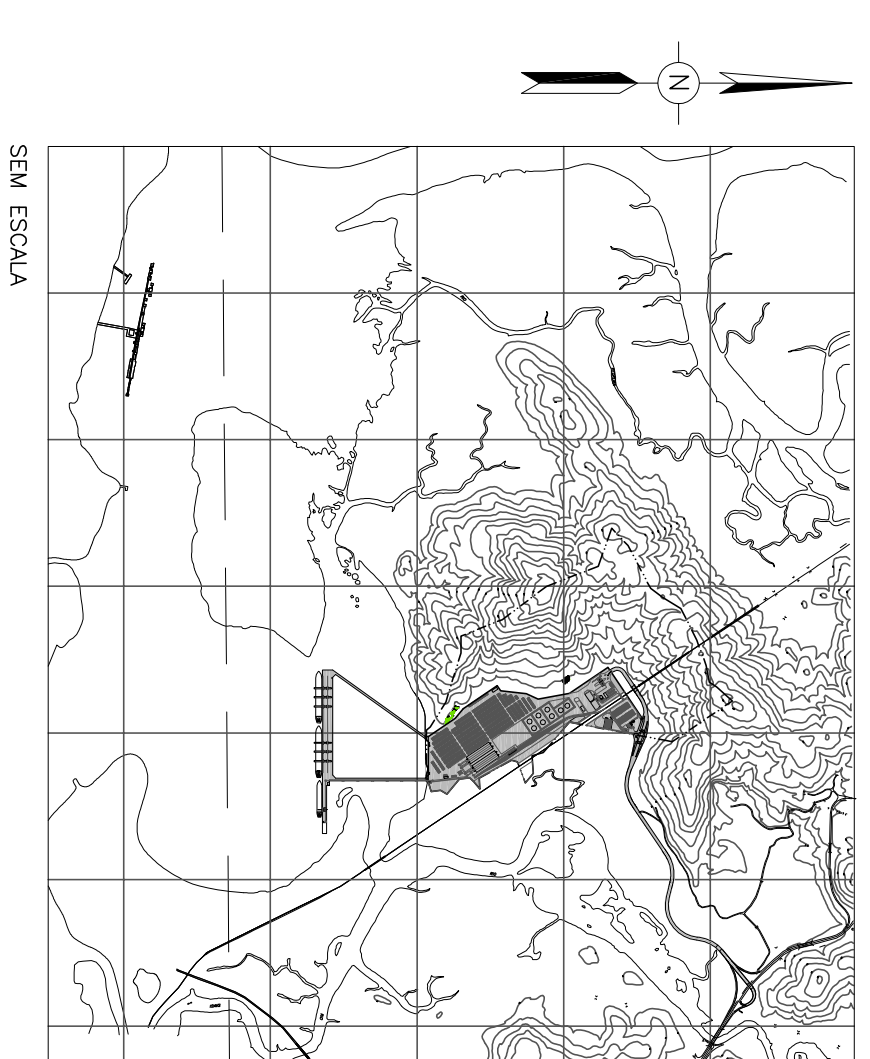

SEM ESCALA


REV.	DATA	TIPO	POR	DESCRIÇÃO DAS REVISÕES
0	29/09/09	B	LEBN	PARA APROVAÇÃO

TIPO DE EMISSÃO	(A) PRELIMINAR	(B) PARA APROVAÇÃO	(C) PARA EXECUÇÃO	(D) CANCELADO	(E) CERTIFICADO

<b>Título</b>		SANTA RITA S/A (EM CONSTITUIÇÃO)	
<b>Projeto</b>		TERMINAL PORTUÁRIO BRITES	
<b>Responsável</b>		PROJETO BÁSICO AMBIENTAL	
<b>Projeto</b>		DRAGAGEM	
<b>Des.</b>		SEÇÕES TÍPICAS	
<b>Verif.</b>		PARTE 1	
<b>Escala</b>		1/4000	
<b>Projeto</b>		DE-B13-MQ4-2002	
<b>Rev.</b>		0	
<b>Formato</b>		A1	


ESTAÇÃO: 0

COTA DE FUNDO: -15,000

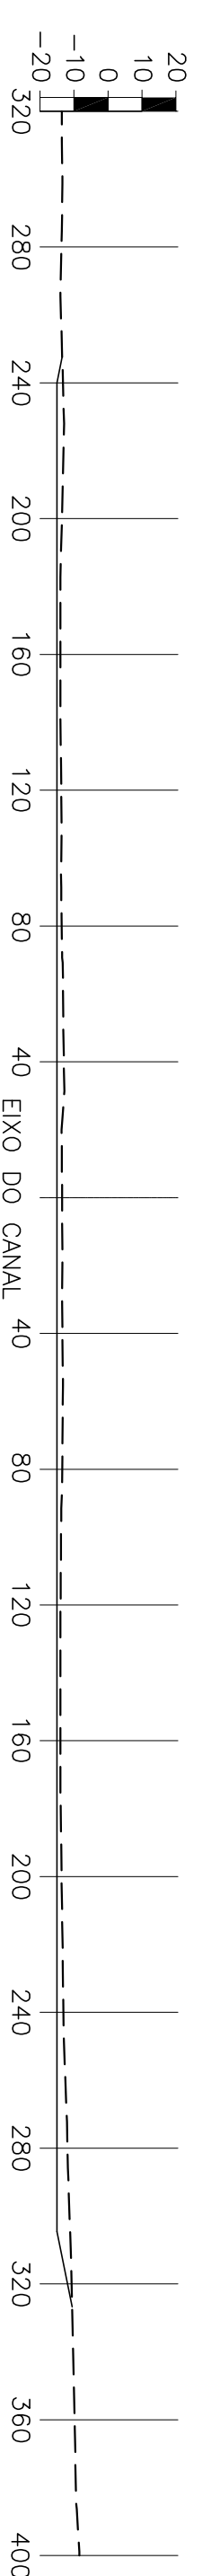


ESTAÇÃO: 5

COTA DE FUNDO: -15,000

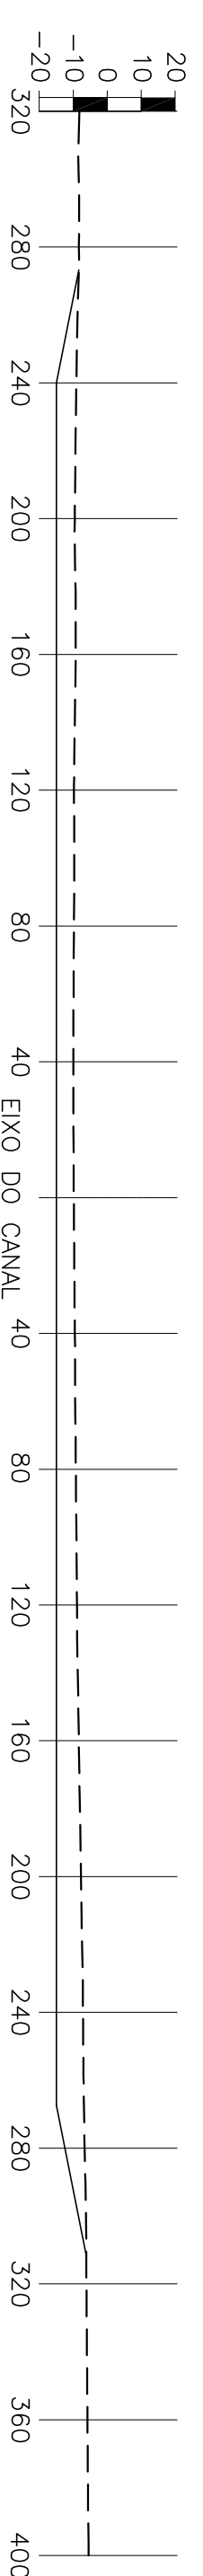


ESTAÇÃO: 10

COTA DE FUNDO: -15,000

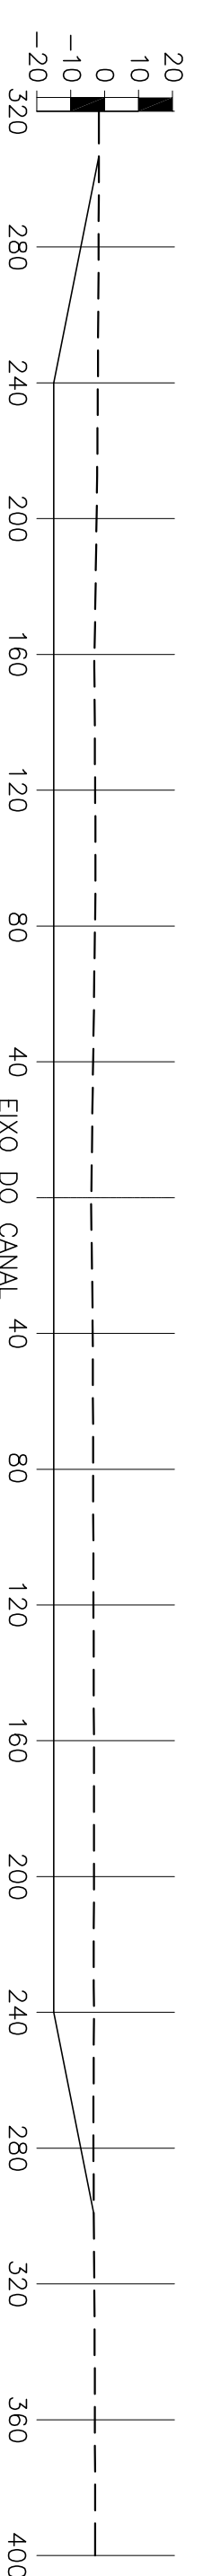


ESTAÇÃO: 15

COTA DE FUNDO: -15,000

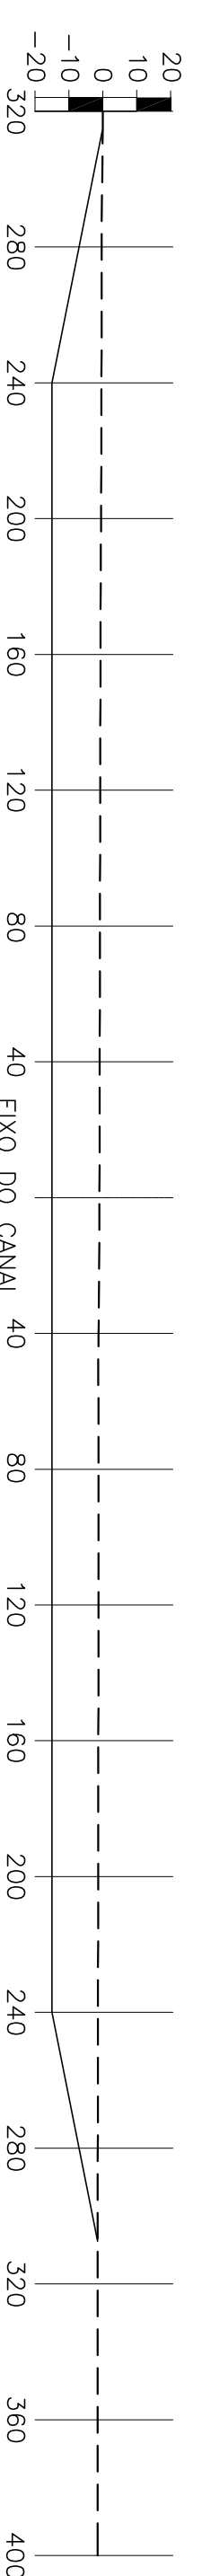


ESTAÇÃO: 20

COTA DE FUNDO: -15,000

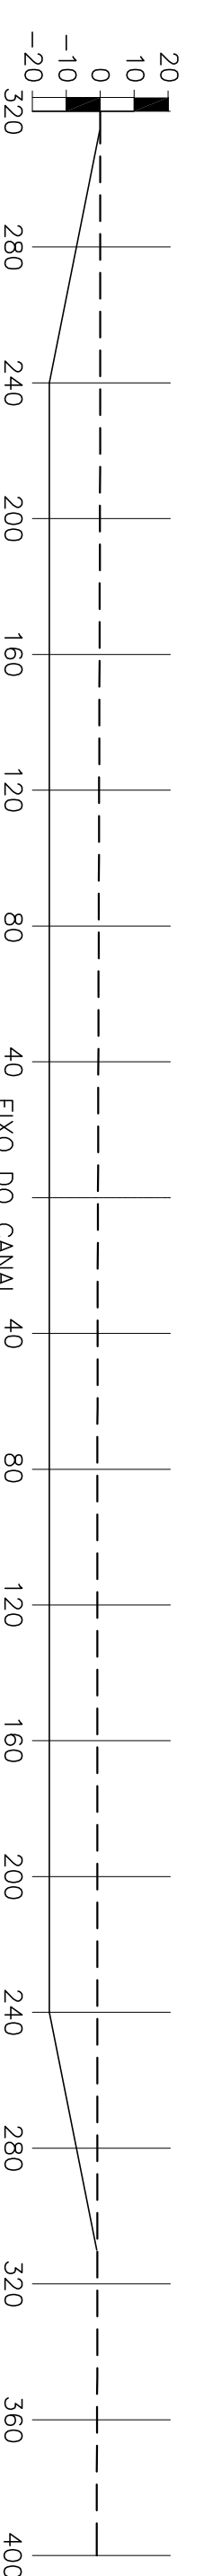


ESTAÇÃO: 25

COTA DE FUNDO: -15,000

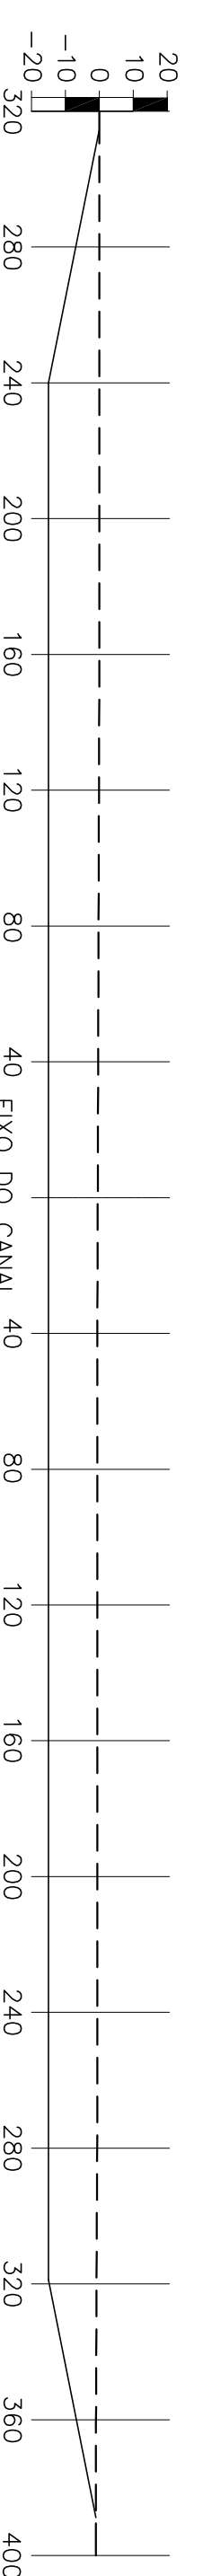

ESTAÇÃO: 30

COTA DE FUNDO: -15,000

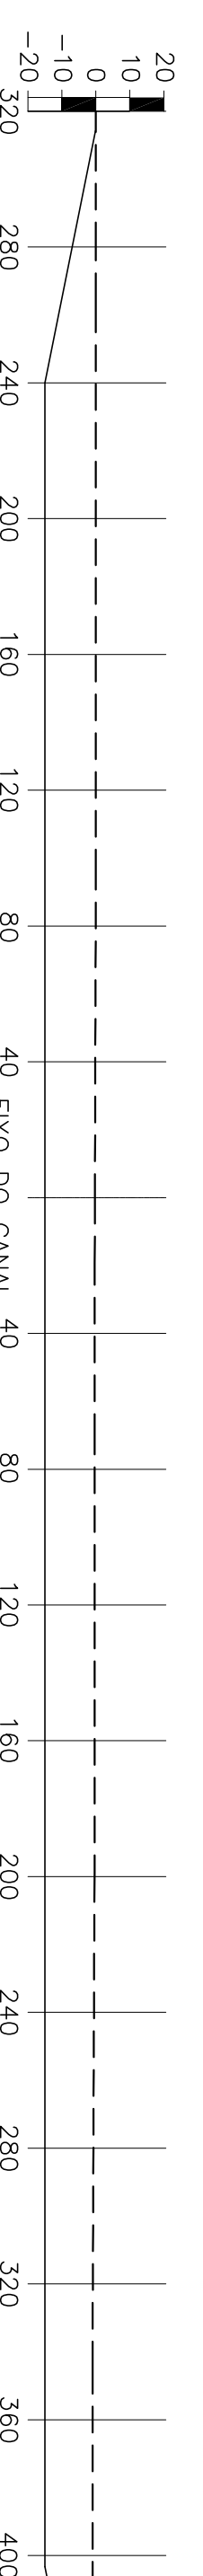

ESTAÇÃO: 35

COTA DE FUNDO: -15,000

